


VIA DESIGN STUDIO
ENGINEERS, ARCHITECTS & DESIGNERS
OFFICE@VIADesignSTUDIO.COM.CY

Agias Paraskevis 23
4044 Yermasoyia
Limassol

Tel. 25 317600
Mob. 99 356600
Fax. 25 430770


ΕΡΓΟ	"Chrystalla Court" Πολυκατοικία 7 διαμερισμάτων
ΤΙΤΛΟΣ ΣΧΕΔΙΟΥ	ΧΩΡΟΤΑΞΙΚΟ

ΥΠΟΜΝΗΜΑ	
----------	--

ΑΡΧΙΤΕΚΤΟΝΑΣ	ΒΑΛΕΝΤΙΝΟΣ ΙΩΑΝΝΟΥ
ΣΗΜΕΙΩΣΕΙΣ	

ΥΠΟΓΡΑΦΕΣ / ΣΦΡΑΓΙΔΕΣ	
-----------------------	--

ΚΛΙΜΑΚΑ	1:200 @ A3
PROJ. No.	38/2023
ΗΜΕΡ.	ΙΟΥΛΙΟΣ 2023
SHEET No.	01

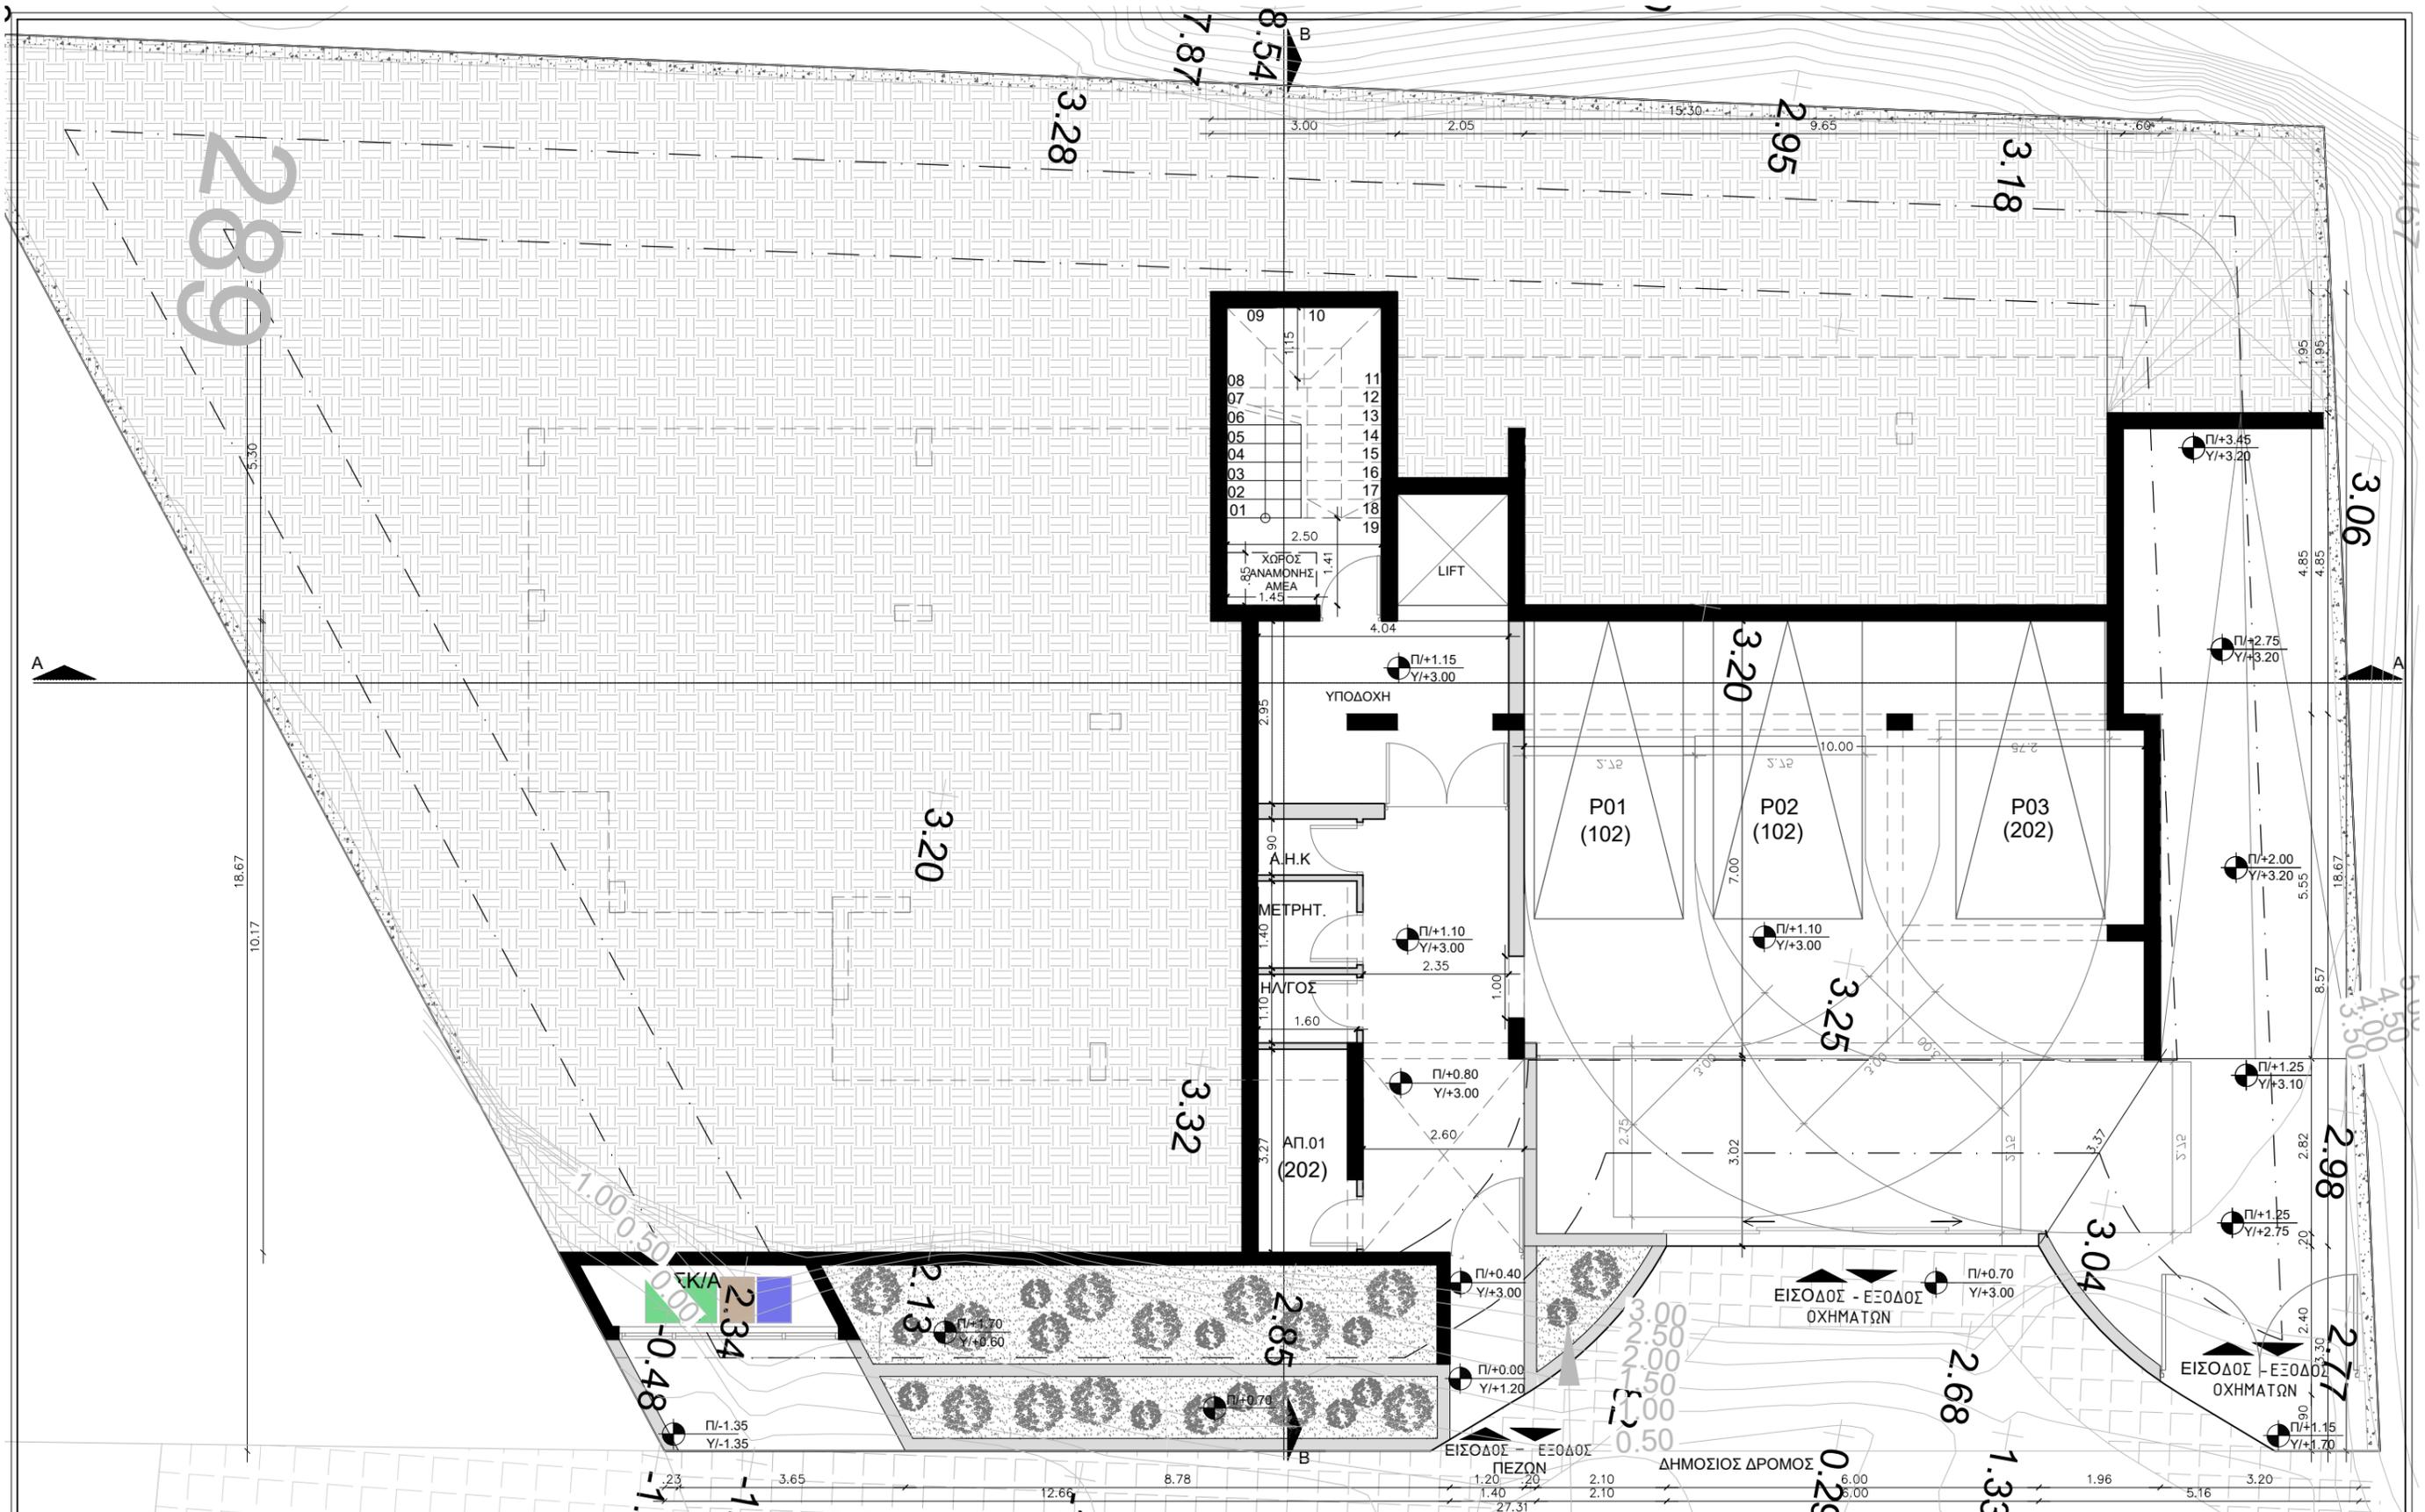

VIA DESIGN STUDIO
 ENGINEERS, ARCHITECTS & DESIGNERS
 OFFICE@VIADesignSTUDIO.COM.CY
 Agias Paraskevis 23
 4044 Yermasoyia
 Limassol
 Tel. 25 317600
 Mob. 99 356600
 Fax. 25 430770


ΕΡΓΟ
 "Chrystalla Court"
 Πολυκατοικία 7 διαμερισμάτων
 ΤΙΤΛΟΣ ΣΧΕΔΙΟΥ
 ΚΑΤΟΨΗ ΥΠΟΓΕΙΟΥ

ΥΠΟΜΝΗΜΑ
 [Symbol] ΟΠΛΙΣΜΕΝΟ ΣΚΥΡΟΔΕΜΑ
 [Symbol] ΤΟΙΧΟΠΟΙΑ
 [Symbol] ΧΩΜΑ - ΠΡΑΣΙΝΟ
 [Symbol] ΠΛΑΚΑΚΙ
 [Symbol] ΔΑΠΕΔΟ ΑΠΟ ΜΠΕΤΟΝ
 [Symbol] ΠΥ ΠΥΡΑΝΤΟΧΟ ΥΛΙΚΟΥ ΜΙΑΣ ΩΡΑΣ
 [Symbol] ΠΡΟΤΕΙΝΟΜΕΝΟ ΥΨΟΜΕΤΡΟ

ΑΡΧΙΤΕΚΤΟΝΑΣ
 ΒΑΛΕΝΤΙΝΟΣ ΙΩΑΝΝΟΥ
 ΣΗΜΕΙΩΣΕΙΣ

ΥΠΟΓΡΑΦΕΣ / ΣΦΡΑΓΙΔΕΣ

ΚΑΙΜΑΚΑ
 1:100 @ A3
 PROJ. No.
 38/2023
 ΗΜΕΡ.
 ΙΟΥΛΙΟΣ 2023
 SHEET No.
 02

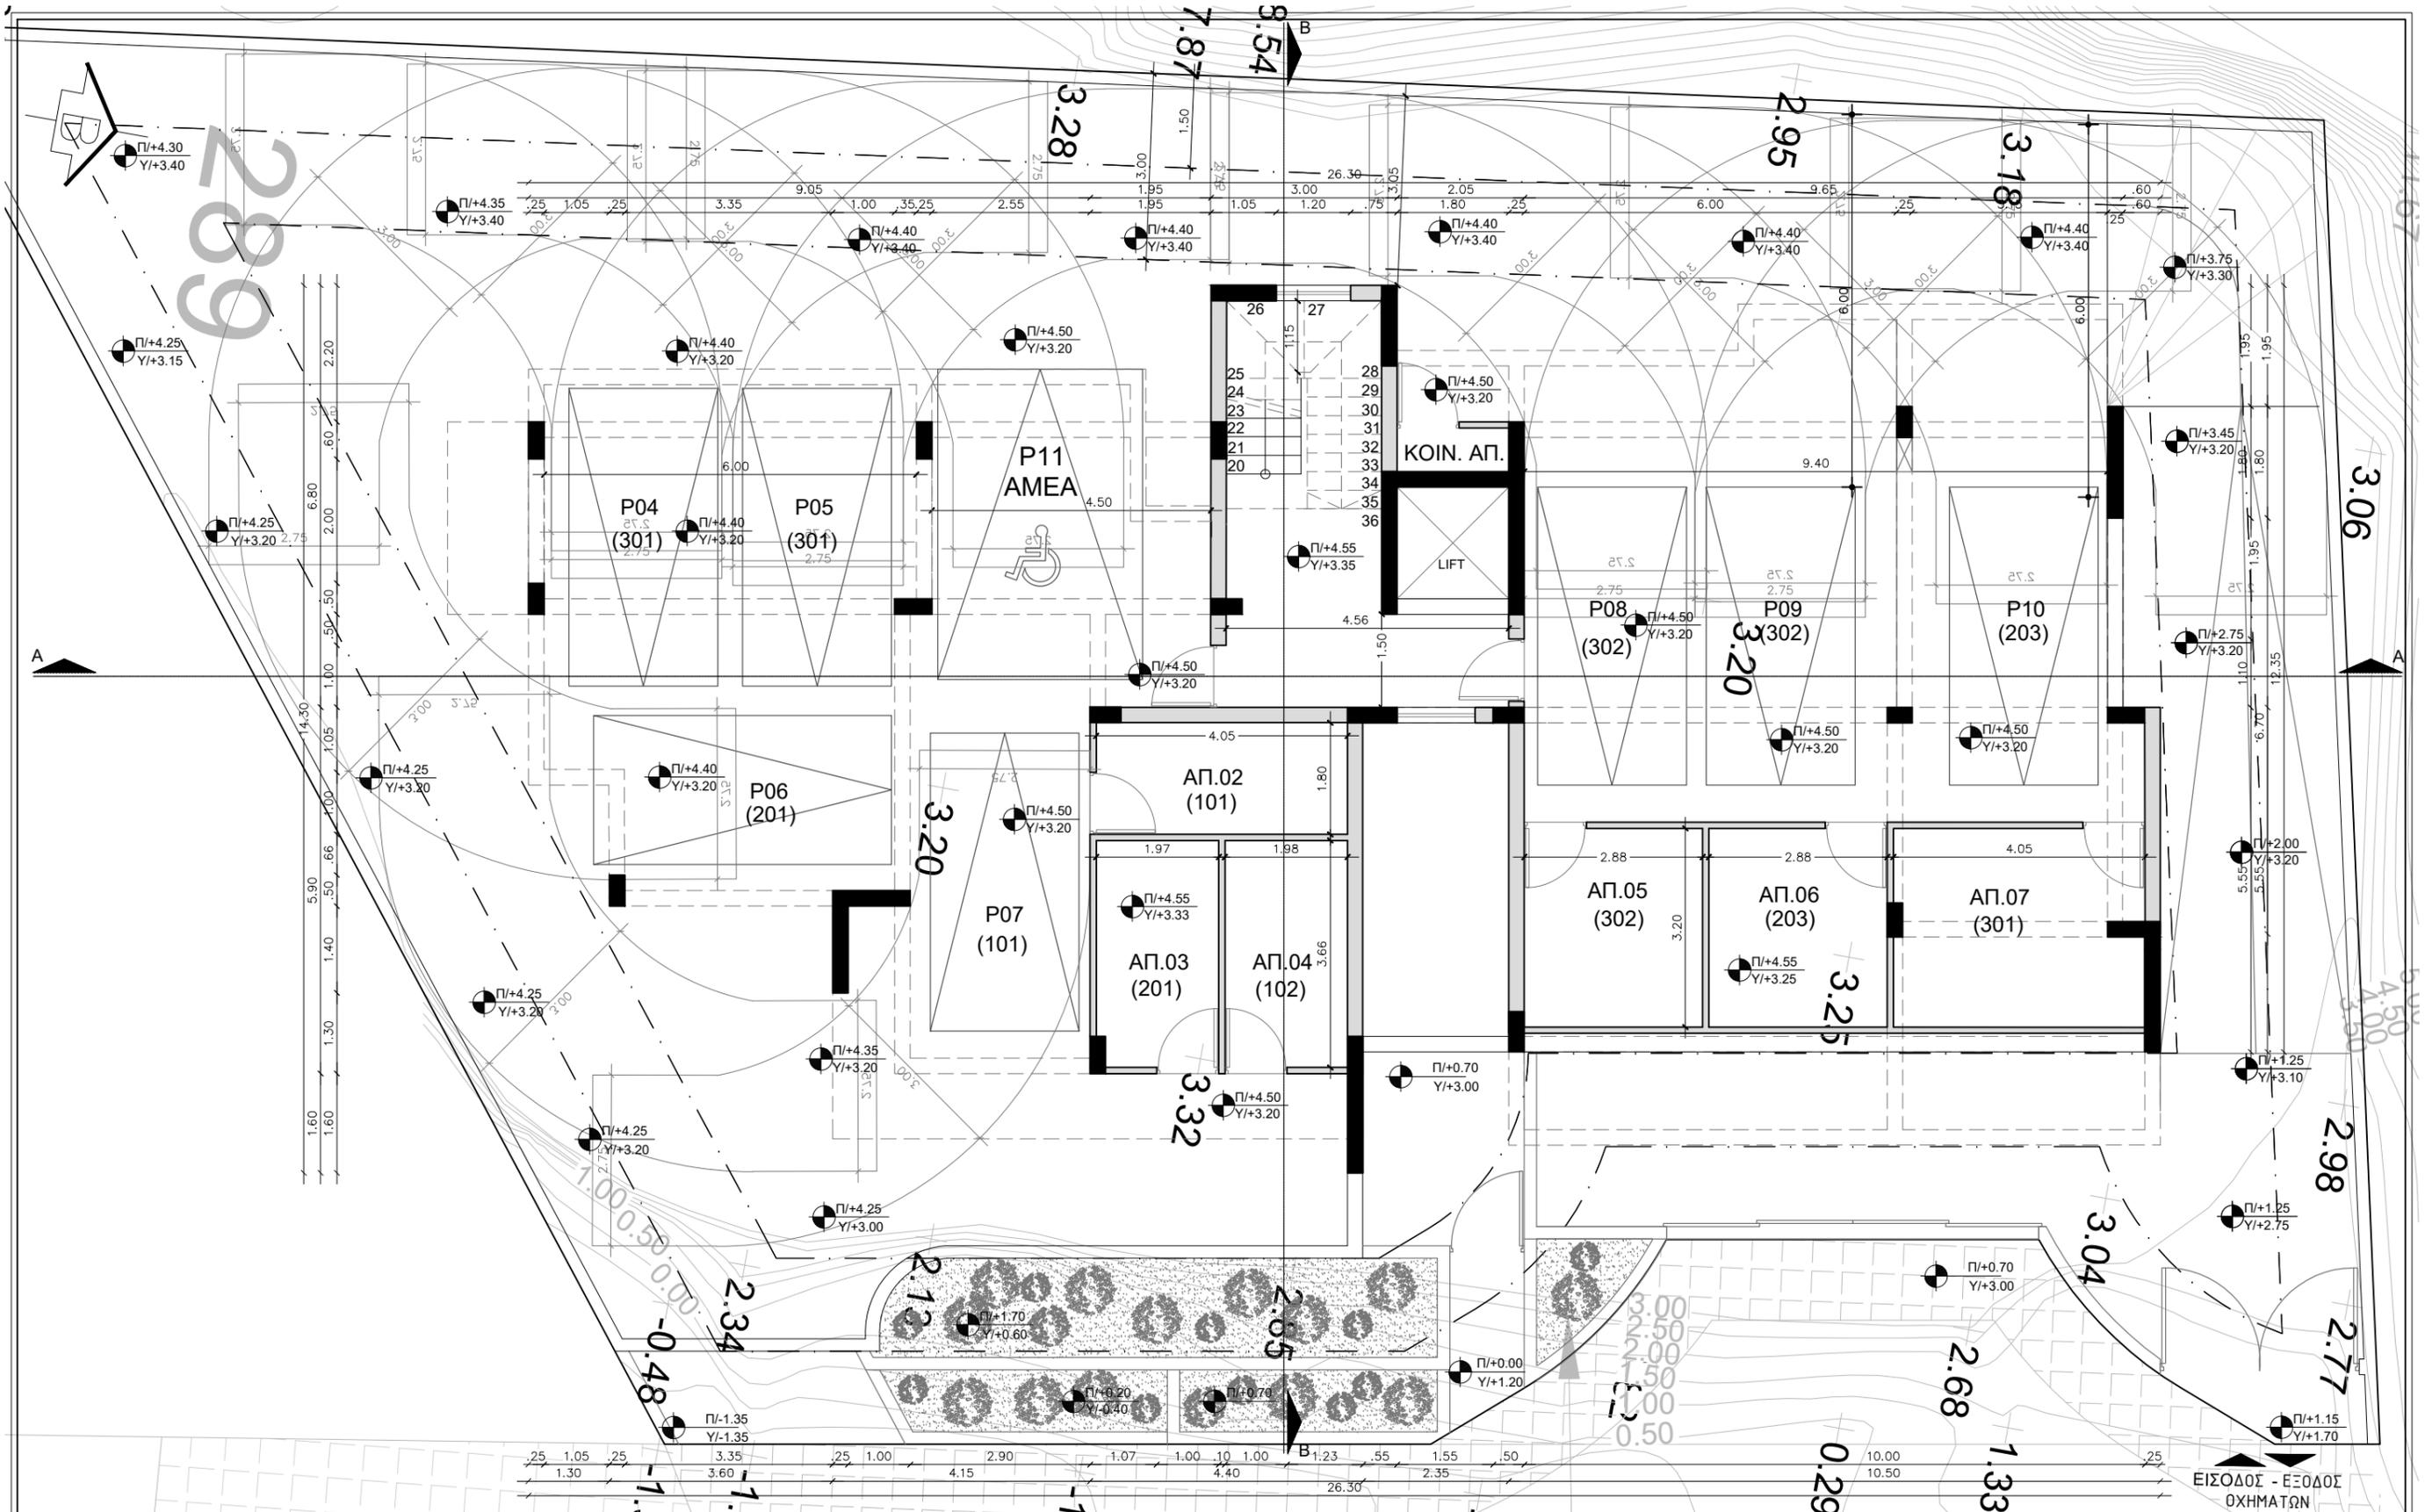

VIA DESIGN STUDIO
 ENGINEERS, ARCHITECTS & DESIGNERS
 OFFICE@VIADesignSTUDIO.COM.CY

Agias Paraskevis 23
 4044 Yermasoyia
 Limassol

Tel. 25 317600
 Mob. 99 356600
 Fax. 25 430770

ΕΡΓΟ
 "Chrystalla Court"
 Πολυκατοικία 7 διαμερισμάτων

ΤΙΤΛΟΣ ΣΧΕΔΙΟΥ
 ΚΑΤΟΨΗ ΙΣΟΓΕΙΟΥ

ΥΠΟΜΝΗΜΑ


- ΟΠΛΙΣΜΕΝΟ ΣΚΥΡΟΔΕΜΑ
- ΤΟΙΧΟΠΟΙΑ
- ΧΩΜΑ - ΠΡΑΣΙΝΟ
- ΠΛΑΚΑΚΙ
- ΔΑΠΕΔΟ ΑΠΟ ΜΠΕΤΟΝ
- ΠΥ ΠΥΡΑΝΤΟΧΟ ΥΛΙΚΟ ΜΙΑΣ ΩΡΑΣ
- ΧΥ-Αμ.Α ΧΩΡΟΣ ΥΓΙΕΙΝΗΣ ΜΕ ΠΡΟΒΛΕΨΗ ΓΙΑ ΙΣΟΠΕΔΟ ΝΤΟΥΣ ΠΡΟΔΙΑΓΡΑΦΩΝ ΑΜΕΑ
- ΠΡΟΤΕΙΝΟΜΕΝΟ ΥΨΟΜΕΤΡΟ

ΑΡΧΙΤΕΚΤΟΝΑΣ
 ΒΑΛΕΝΤΙΝΟΣ ΙΩΑΝΝΟΥ

ΣΗΜΕΙΩΣΕΙΣ

ΥΠΟΓΡΑΦΕΣ / ΣΦΡΑΓΙΔΕΣ

ΚΑΙΜΑΚΑ
 1:100 @ A3
 PROJ. No. 38/2023
 ΗΜΕΡ. ΙΟΥΛΙΟΣ 2023
 SHEET No.

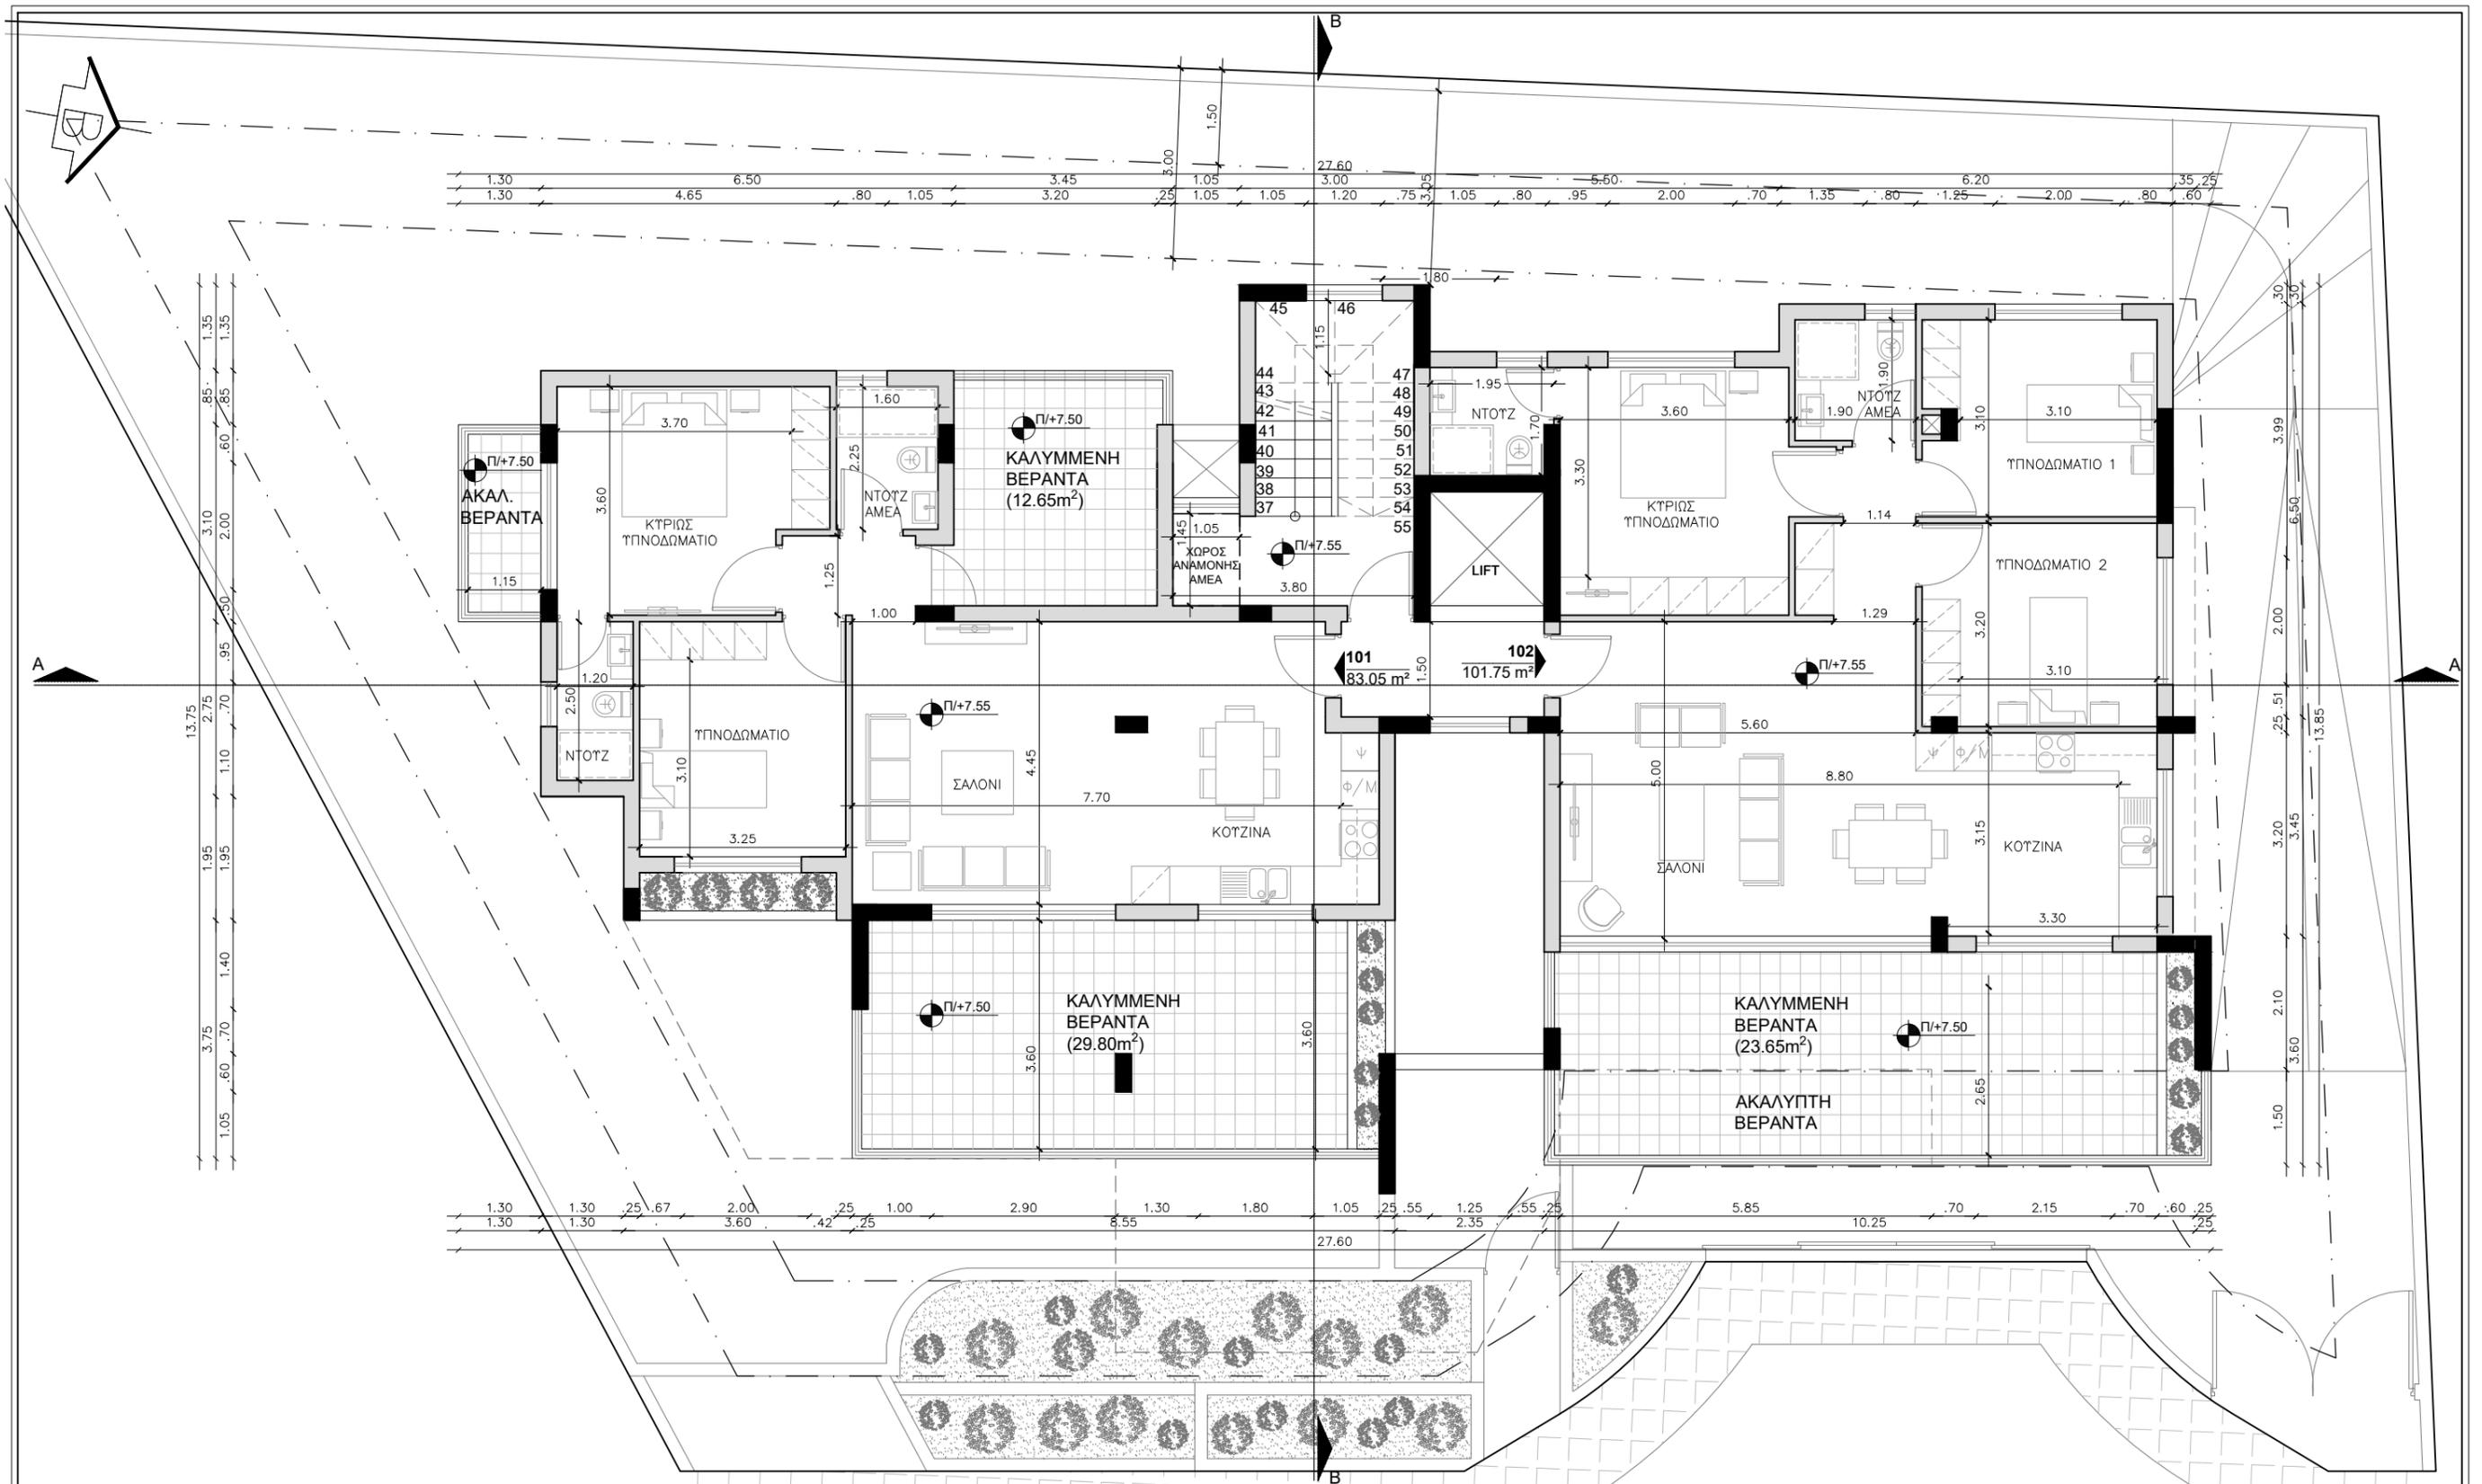

VIA DESIGN STUDIO
 ENGINEERS, ARCHITECTS & DESIGNERS
 OFFICE@VIADesignSTUDIO.COM.CY

Agias Paraskevis 23
 4044 Yermasoyia
 Limassol

Tel. 25 317600
 Mob. 99 356600
 Fax. 25 430770

ΕΡΓΟ
"Chrystalla Court"
 Πολυκατοικία 7 διαμερισμάτων

ΤΙΤΛΟΣ ΣΧΕΔΙΟΥ
ΚΑΤΟΨΗ 1ου ΟΡΟΦΟΥ

ΥΠΟΜΝΗΜΑ

- ΟΠΛΙΣΜΕΝΟ ΣΚΥΡΟΔΕΜΑ
- ΤΟΙΧΟΠΟΙΑ
- ΧΩΜΑ - ΠΡΑΣΙΝΟ
- ΠΛΑΚΑΚΙ
- ΔΑΠΕΔΟ ΑΠΟ ΜΠΕΤΟΝ
- ΠΥ ΠΥΡΑΝΤΟΧΟ ΥΛΙΚΟ ΜΙΑΣ ΩΡΑΣ
- ΧΥ-ΑμεΑ ΧΩΡΟΣ ΥΓΙΕΙΝΗΣ ΜΕ ΠΡΟΒΛΕΨΗ ΓΙΑ ΙΣΟΠΕΔΟ ΝΤΟΥΣ ΠΡΟΔΙΑΓΡΑΦΩΝ ΑΜΕΑ
- ΠΡΟΤΕΙΝΟΜΕΝΟ ΥΨΟΜΕΤΡΟ

ΑΡΧΙΤΕΚΤΟΝΑΣ
ΒΑΛΕΝΤΙΝΟΣ ΙΩΑΝΝΟΥ

ΣΗΜΕΙΩΣΕΙΣ


ΥΠΟΓΡΑΦΕΣ / ΣΦΡΑΓΙΔΕΣ

ΚΛΙΜΑΚΑ
 1:100 @ A3

PROJ. No.
 38/2023

ΗΜΕΡ.
 ΙΟΥΛΙΟΣ 2023

SHEET No.
04

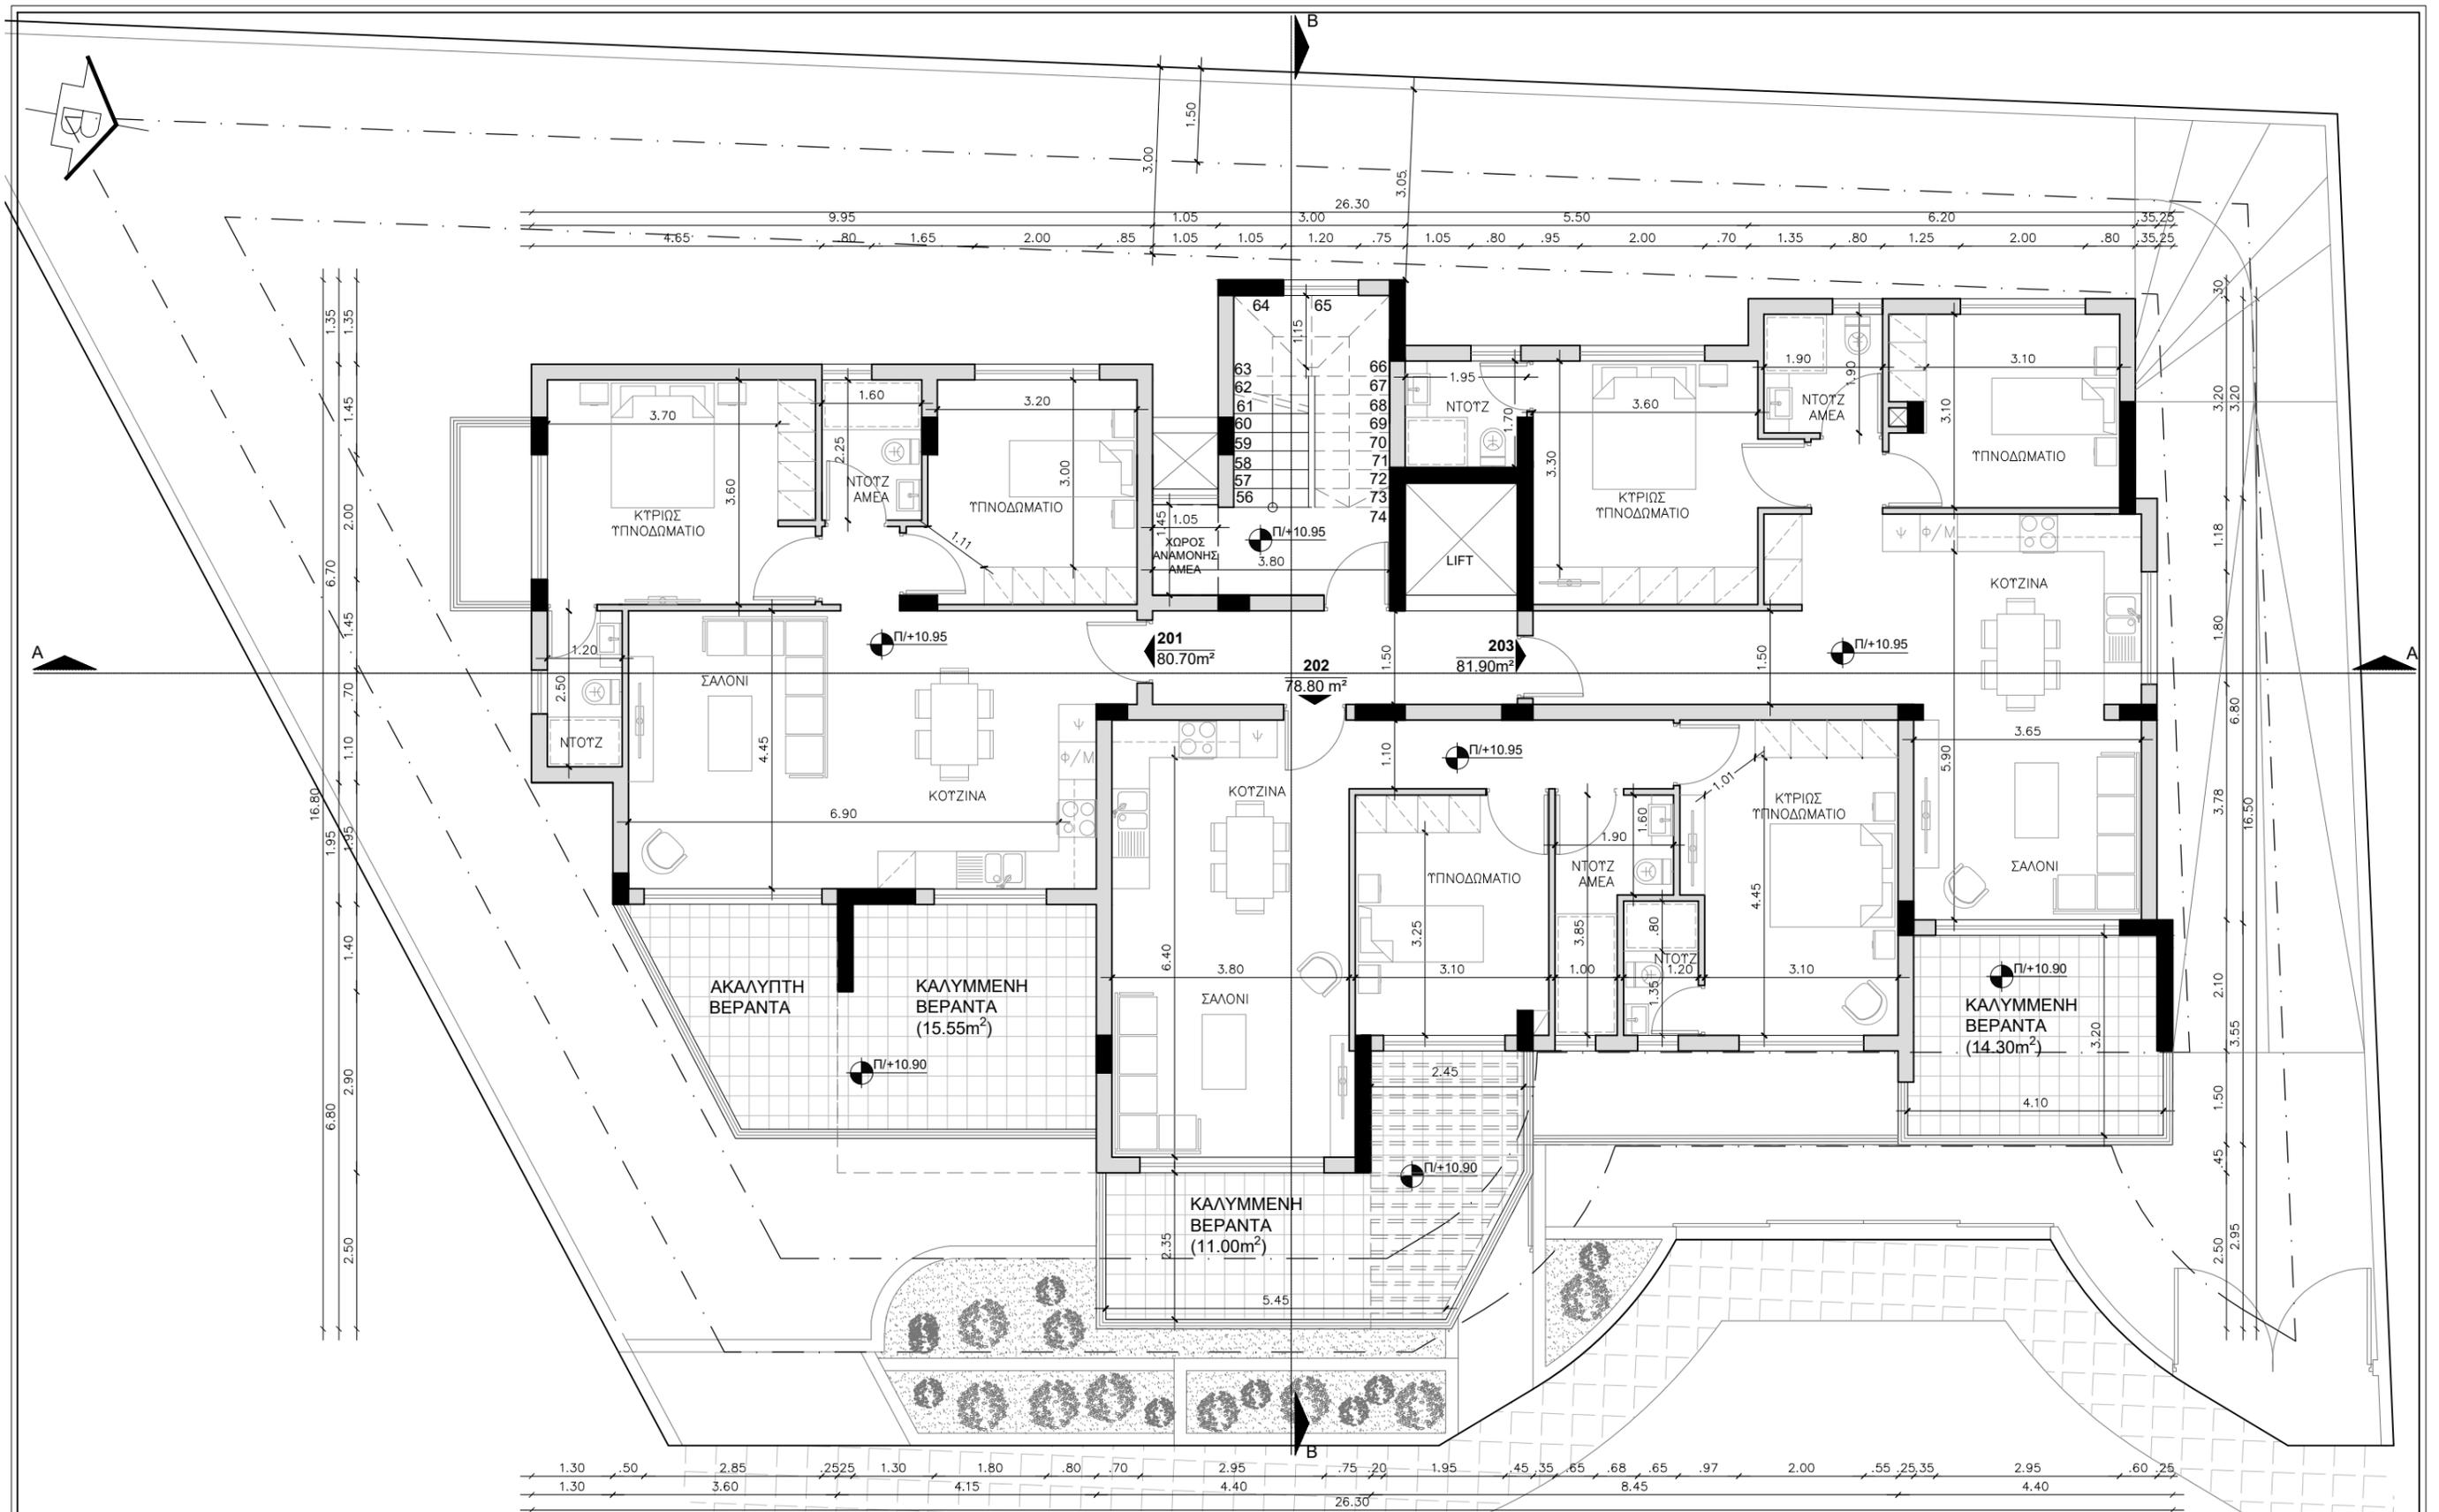

VIA DESIGN STUDIO
 ENGINEERS, ARCHITECTS & DESIGNERS
 OFFICE@VIADesignSTUDIO.COM.CY

Agias Paraskevis 23
 4044 Yermasoyia
 Limassol

Tel. 25 317600
 Mob. 99 356600
 Fax. 25 430770

ΕΡΓΟ
"Chrystalla Court"
 Πολυκατοικία 7 διαμερισμάτων

ΤΙΤΛΟΣ ΣΧΕΔΙΟΥ
ΚΑΤΟΨΗ 2ου ΟΡΟΦΟΥ

ΥΠΟΜΝΗΜΑ


- ΟΠΛΙΣΜΕΝΟ ΣΚΥΡΟΔΕΜΑ
- ΤΟΙΧΟΠΟΙΑ
- ΧΩΜΑ - ΠΡΑΣΙΝΟ
- ΠΛΑΚΑΚΙ
- ΔΑΠΕΔΟ ΑΠΟ ΜΠΕΤΟΝ
- ΠΥ ΠΥΡΑΝΤΟΧΟ ΥΛΙΚΟ ΜΙΑΣ ΩΡΑΣ
- ΧΥ-ΑμΕΑ ΧΩΡΟΣ ΥΓΙΕΙΝΗΣ ΜΕ ΠΡΟΒΛΕΨΗ ΓΙΑ ΙΣΟΠΕΔΟ ΝΤΟΥΣ ΠΡΟΔΙΑΓΡΑΦΩΝ ΑΜΕΑ
- ΠΡΟΤΕΙΝΟΜΕΝΟ ΥΨΟΜΕΤΡΟ

ΑΡΧΙΤΕΚΤΟΝΑΣ
ΒΑΛΕΝΤΙΝΟΣ ΙΩΑΝΝΟΥ

ΣΗΜΕΙΩΣΕΙΣ

ΥΠΟΓΡΑΦΕΣ / ΣΦΡΑΓΙΔΕΣ

ΚΑΙΜΑΚΑ
 1:100 @ A3
 PROJ. No.
 38/2023
 ΗΜΕΡ.
 ΙΟΥΛΙΟΣ 2023
 SHEET No.
05

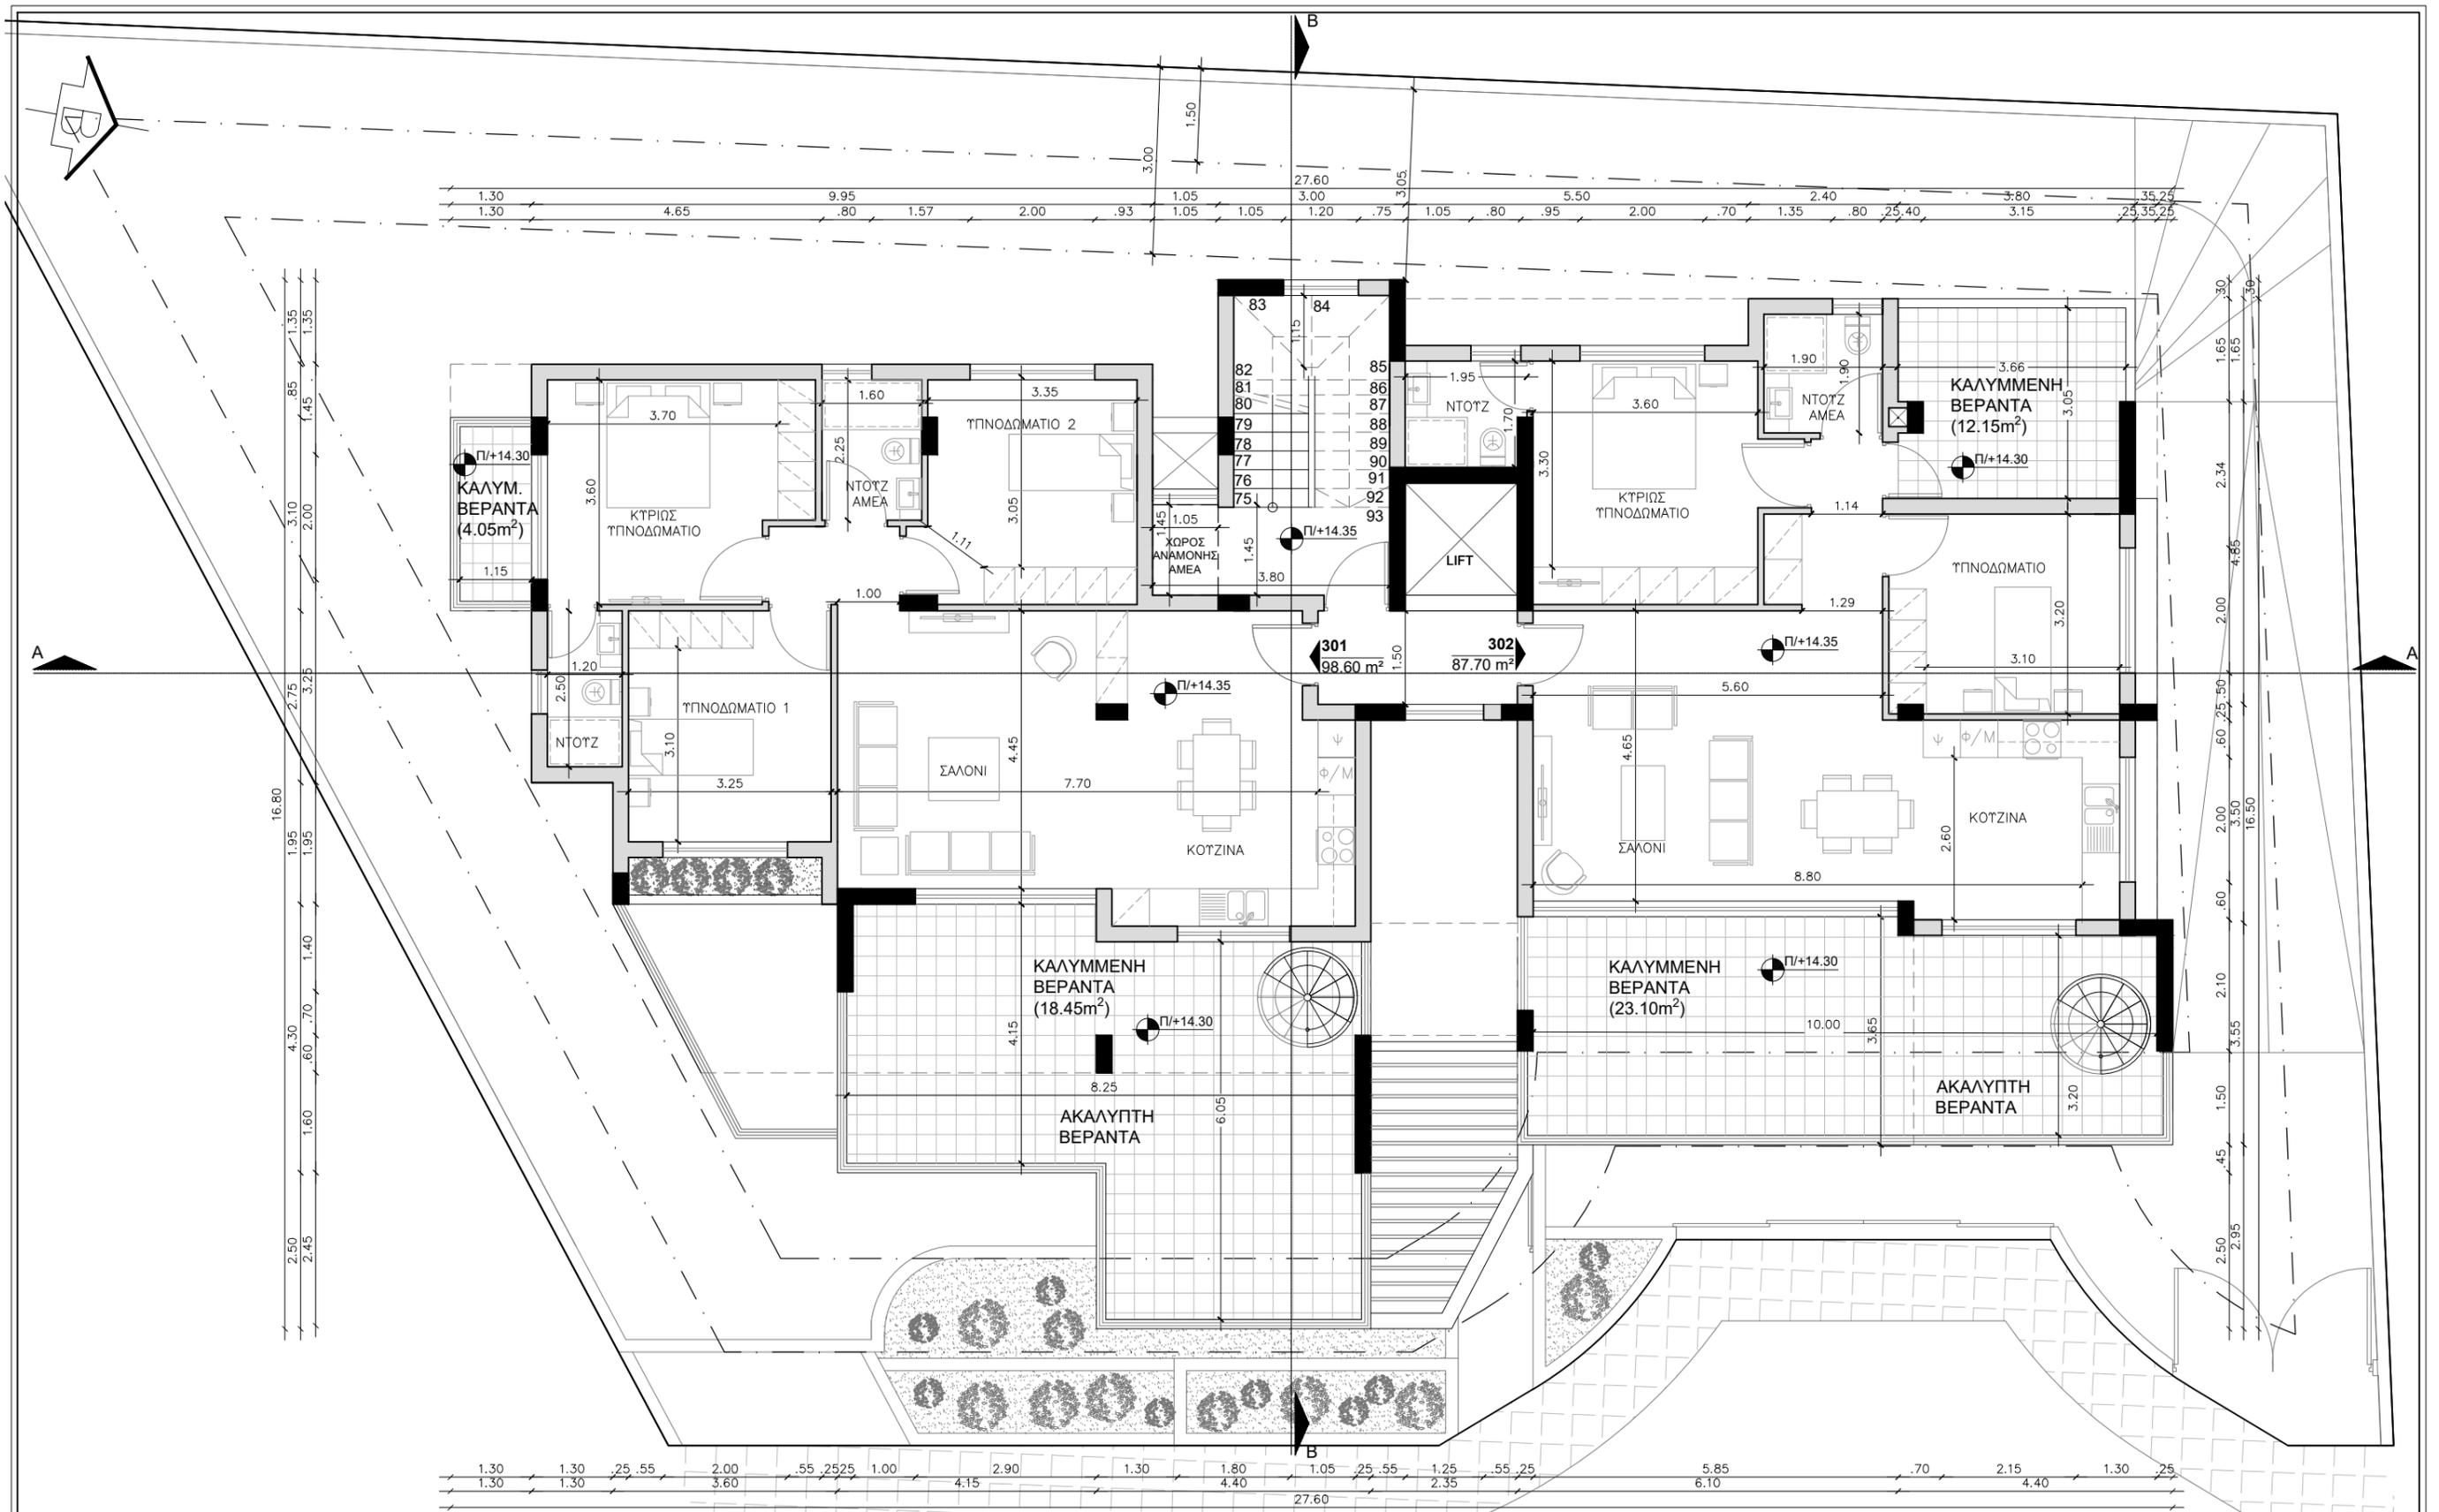

VIA DESIGN STUDIO
 ENGINEERS, ARCHITECTS & DESIGNERS
 OFFICE@VIADesignSTUDIO.COM.CY

Agias Paraskevis 23
 4044 Yermasoyia
 Limassol

Tel. 25 317600
 Mob. 99 356600
 Fax. 25 430770

ΕΡΓΟ
"Chrystalla Court"
 Πολυκατοικία 7 διαμερισμάτων

ΤΙΤΛΟΣ ΣΧΕΔΙΟΥ
ΚΑΤΟΨΗ 3ου ΟΡΟΦΟΥ

ΥΠΟΜΝΗΜΑ


- ΟΠΛΙΣΜΕΝΟ ΣΚΥΡΟΔΕΜΑ
- ΤΟΙΧΟΠΟΙΑ
- ΧΩΜΑ - ΠΡΑΣΙΝΟ
- ΠΛΑΚΑΚΙ
- ΔΑΠΕΔΟ ΑΠΟ ΜΠΕΤΟΝ
- ΠΥ ΠΥΡΑΝΤΟΧΟ ΥΛΙΚΟ ΜΙΑΣ ΩΡΑΣ
- ΧΥ-ΑμεΑ ΧΩΡΟΣ ΥΓΙΕΙΝΗΣ ΜΕ ΠΡΟΒΛΕΨΗ ΓΙΑ ΙΣΟΠΕΔΟ ΝΤΟΥΣ ΠΡΟΔΙΑΓΡΑΦΩΝ ΑΜΕΑ
- ΠΡΟΤΕΙΝΟΜΕΝΟ ΥΨΟΜΕΤΡΟ

ΑΡΧΙΤΕΚΤΟΝΑΣ
ΒΑΛΕΝΤΙΝΟΣ ΙΩΑΝΝΟΥ

ΣΗΜΕΙΩΣΕΙΣ

ΥΠΟΓΡΑΦΕΣ / ΣΦΡΑΓΙΔΕΣ

ΚΑΙΜΑΚΑ
 1:100 @ A3
 PROJ. No. 38/2023
 ΗΜΕΡ. ΙΟΥΛΙΟΣ 2023
 SHEET No. **06**

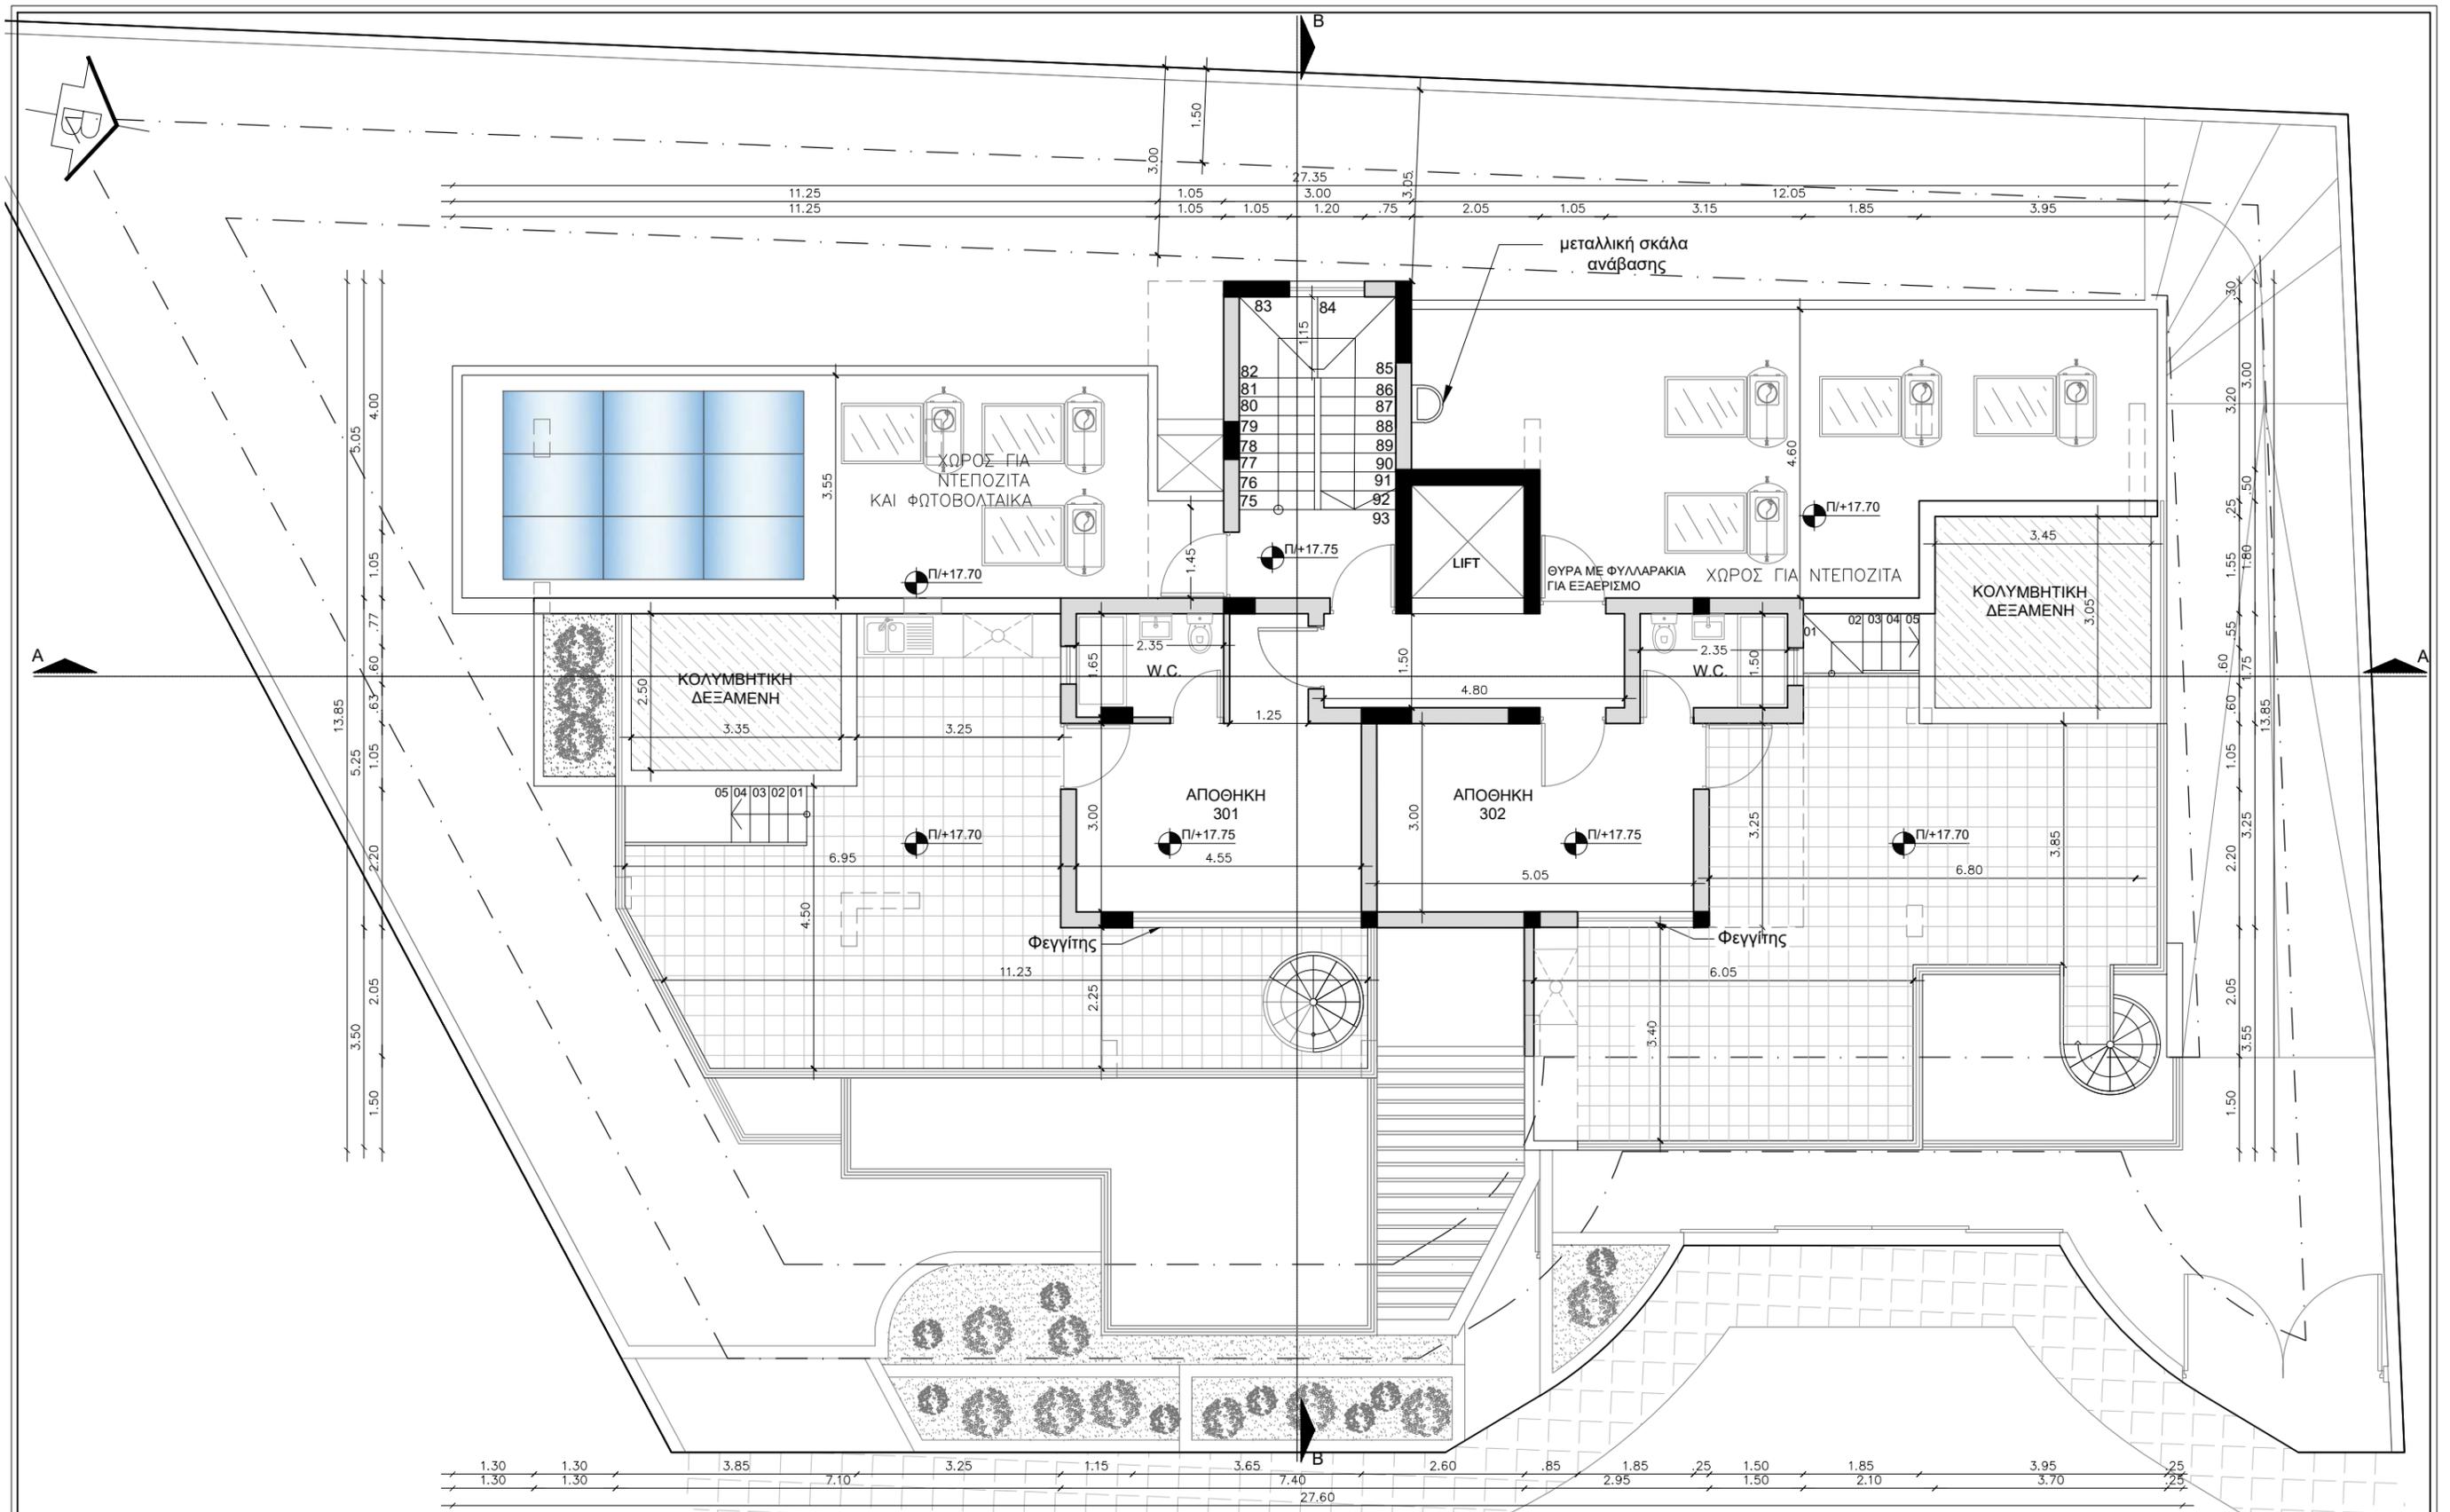

VIA DESIGN STUDIO
 ENGINEERS, ARCHITECTS & DESIGNERS
 OFFICE@VIADesignSTUDIO.COM.CY

Agias Paraskevis 23
 4044 Yermasoyia
 Limassol

Tel. 25 317600
 Mob. 99 356600
 Fax. 25 430770

ΕΡΓΟ
"Chrystalla Court"
 Πολυκατοικία 7 διαμερισμάτων

ΤΙΤΛΟΣ ΣΧΕΔΙΟΥ
ΚΑΤΟΨΗ ROOF GARDEN

ΥΠΟΜΝΗΜΑ


- ΟΠΛΙΣΜΕΝΟ ΣΚΥΡΟΔΕΜΑ
- ΤΟΙΧΟΠΟΙΑ
- ΧΩΜΑ - ΠΡΑΣΙΝΟ
- ΠΛΑΚΑΚΙ
- ΔΑΠΕΔΟ ΑΠΟ ΜΠΕΤΟΝ
- ΠΥ ΠΥΡΑΝΤΟΧΟ ΥΛΙΚΟ ΜΙΑΣ ΩΡΑΣ
- ΧΥ-ΑμεΑ ΧΩΡΟΣ ΥΓΙΕΙΝΗΣ ΜΕ ΠΡΟΒΛΕΨΗ ΓΙΑ ΙΣΟΠΕΔΟ ΝΤΟΥΣ ΠΡΟΔΙΑΓΡΑΦΩΝ ΑΜΕΑ
- ΠΡΟΤΕΙΝΟΜΕΝΟ ΥΨΟΜΕΤΡΟ

ΑΡΧΙΤΕΚΤΟΝΑΣ
ΒΑΛΕΝΤΙΝΟΣ ΙΩΑΝΝΟΥ

ΣΗΜΕΙΩΣΕΙΣ

ΥΠΟΓΡΑΦΕΣ / ΣΦΡΑΓΙΔΕΣ

ΚΑΙΜΑΚΑ
 1:100 @ A3
 PROJ. No. 38/2023
 ΗΜΕΡ. ΙΟΥΛΙΟΣ 2023
 SHEET No. **07**

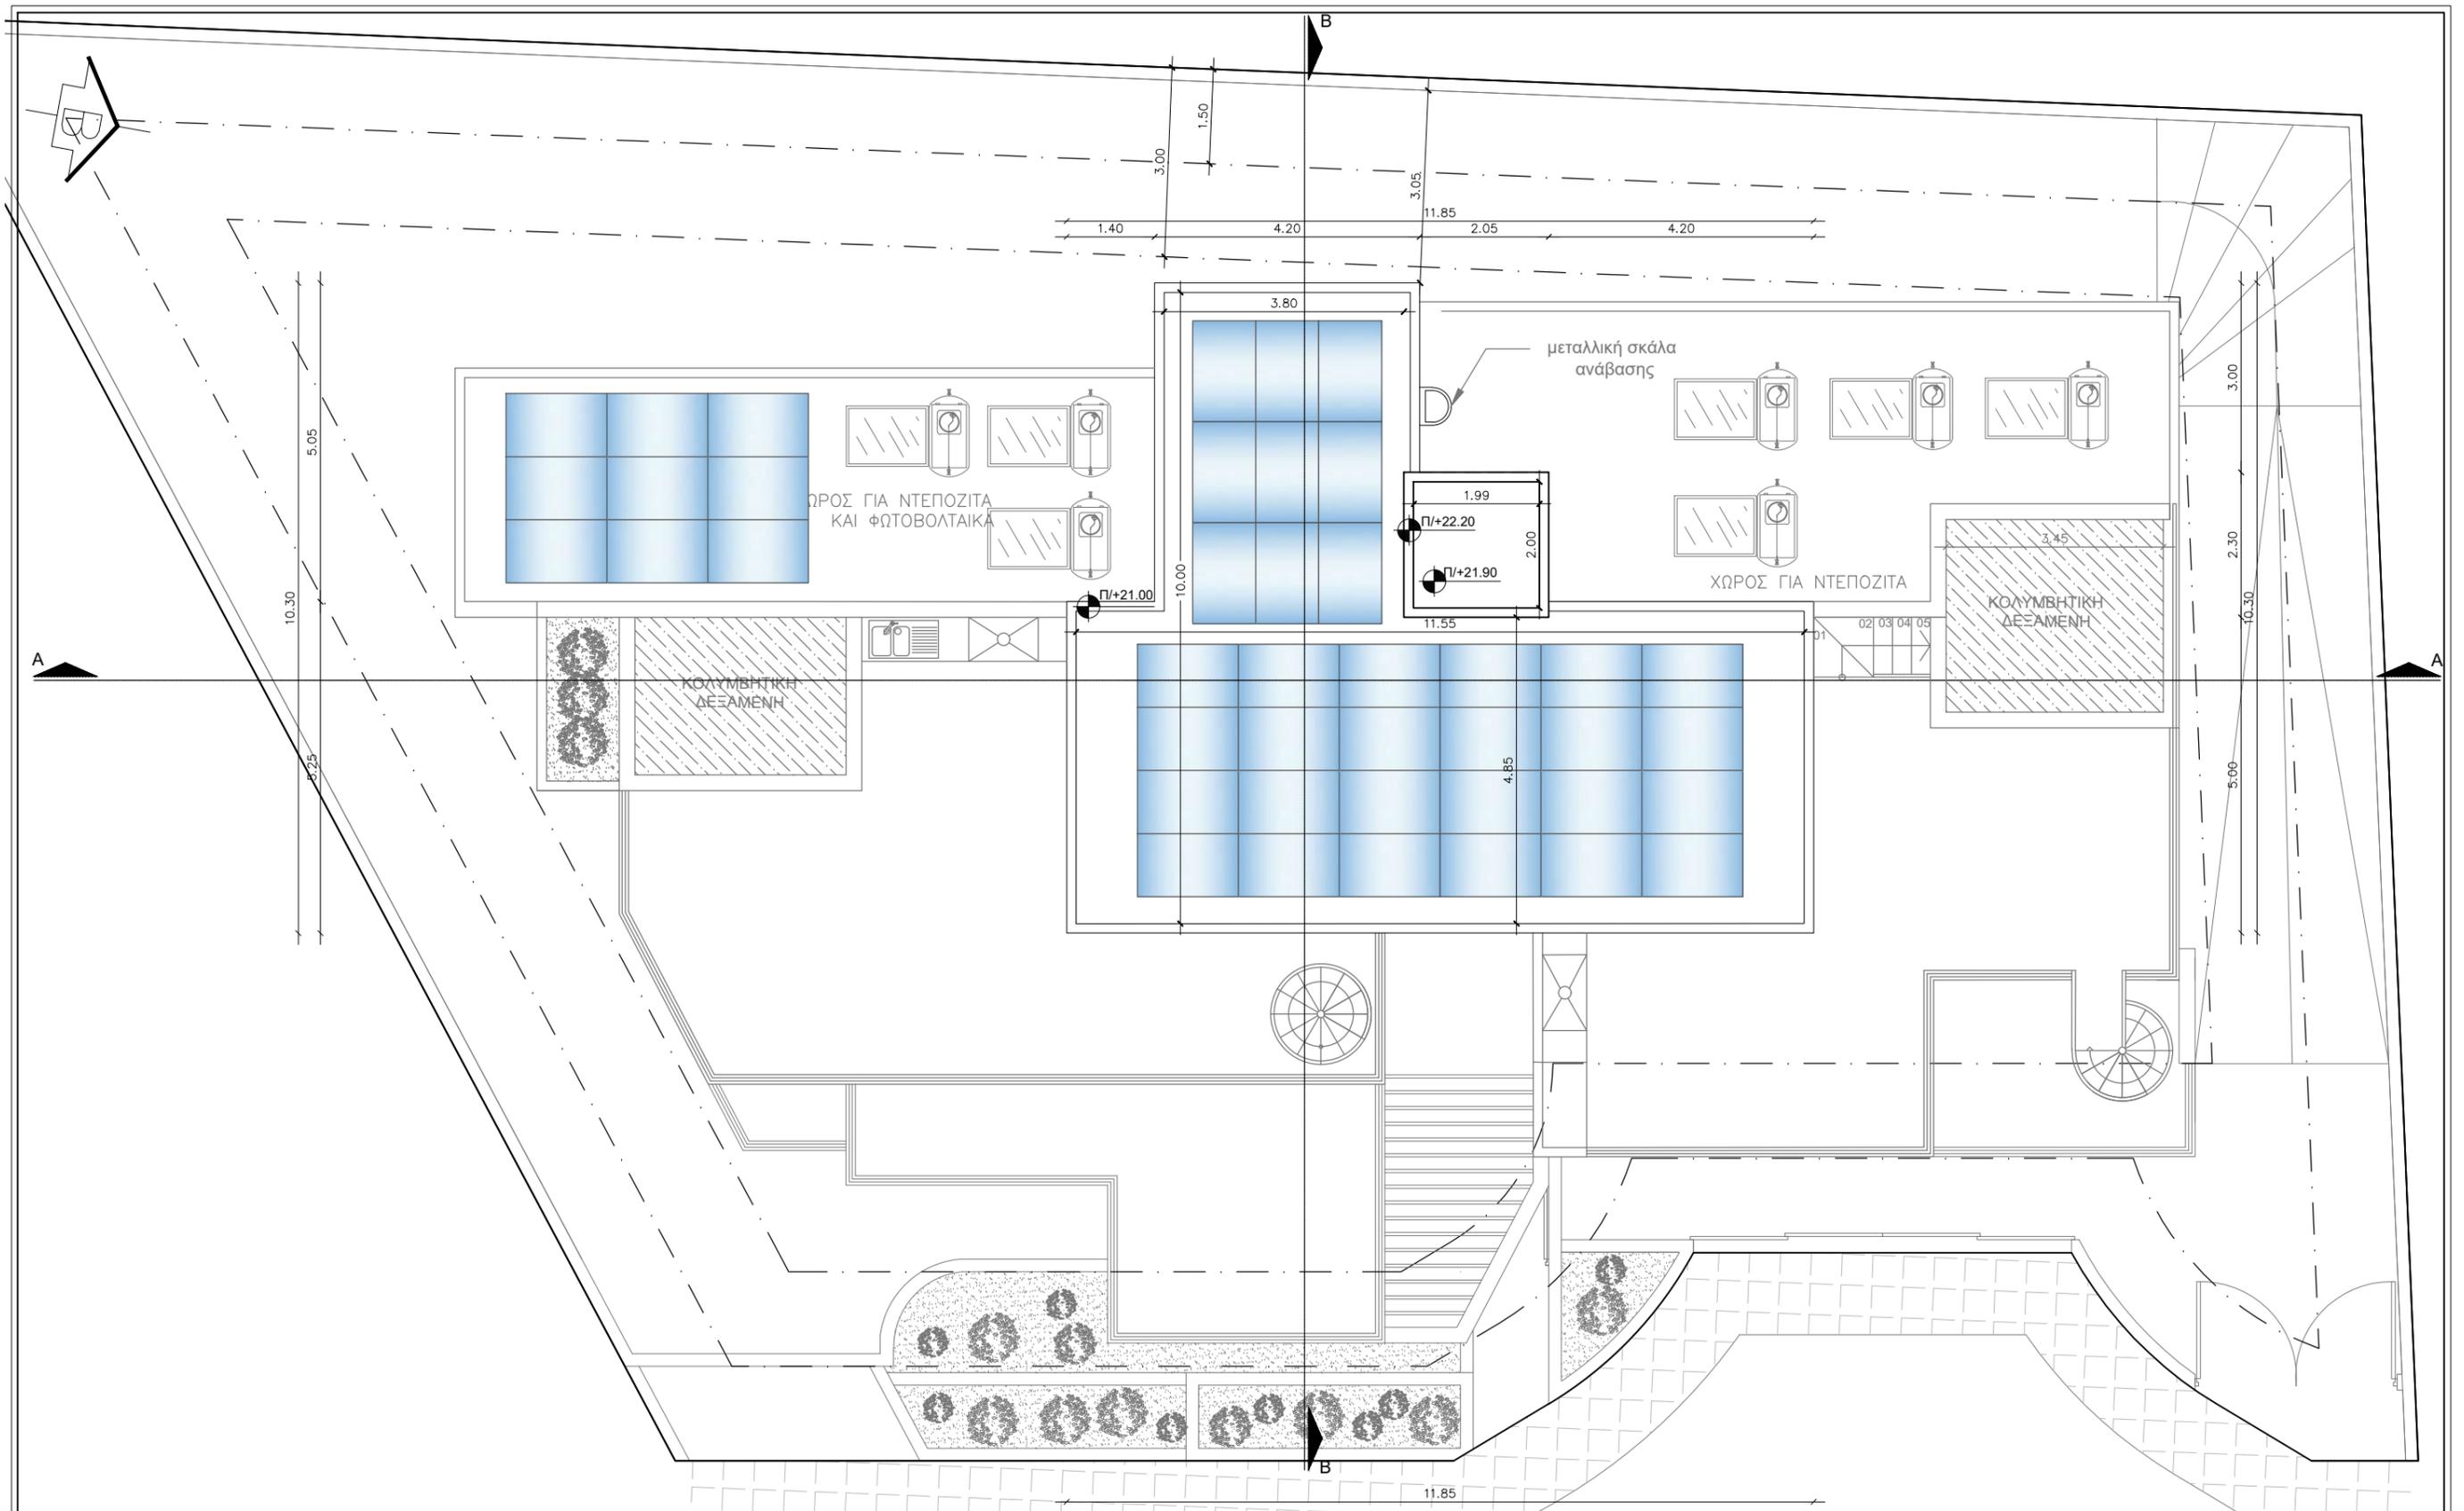

VIA DESIGN STUDIO
 ENGINEERS, ARCHITECTS & DESIGNERS
 OFFICE@VIADesignSTUDIO.COM.CY

Agias Paraskevis 23
 4044 Yermasoyia
 Limassol

Tel. 25 317600
 Mob. 99 356600
 Fax. 25 430770

ΕΡΓΟ
"Chrystalla Court"
 Πολυκατοικία 7 διαμερισμάτων

ΤΙΤΛΟΣ ΣΧΕΔΙΟΥ
ΚΑΤΟΨΗ ΣΤΕΓΑΣΗΣ

ΥΠΟΜΝΗΜΑ

- ΟΠΛΙΣΜΕΝΟ ΣΚΥΡΟΔΕΜΑ
- ΤΟΙΧΟΠΟΙΑ
- ΧΩΜΑ - ΠΡΑΣΙΝΟ
- ΠΛΑΚΑΚΙ
- ΔΑΠΕΔΟ ΑΠΟ ΜΠΕΤΟΝ
- ΠΥ ΠΥΡΑΝΤΟΧΟ ΥΛΙΚΟ ΜΙΑΣ ΩΡΑΣ
- ΧΥ-ΑμεΑ ΧΩΡΟΣ ΥΓΙΕΙΝΗΣ ΜΕ ΠΡΟΒΛΕΨΗ ΓΙΑ ΙΣΟΠΕΔΟ ΝΤΟΥΣ ΠΡΟΔΙΑΓΡΑΦΩΝ ΑΜΕΑ
- ΠΡΟΤΕΙΝΟΜΕΝΟ ΥΨΟΜΕΤΡΟ

ΑΡΧΙΤΕΚΤΟΝΑΣ
ΒΑΛΕΝΤΙΝΟΣ ΙΩΑΝΝΟΥ

ΣΗΜΕΙΩΣΕΙΣ

ΥΠΟΓΡΑΦΕΣ / ΣΦΡΑΓΙΔΕΣ

ΚΛΙΜΑΚΑ
 1:100 @ A3
 PROJ. No. 38/2023
 ΗΜΕΡ. ΙΟΥΛΙΟΣ 2023
 SHEET No. **08**



VIA DESIGN STUDIO

ENGINEERS, ARCHITECTS & DESIGNERS
OFFICE@VIADesignSTUDIO.COM.CY

Agias Paraskevis 23
4044 Yermasoyia
Limassol

Tel. 25 317600
Mob. 99 356600
Fax. 25 430770

ΕΡΓΟ

ΤΙΤΛΟΣ ΣΧΕΔΙΟΥ

ΔΥΤΙΚΗ ΟΨΗ

ΥΠΟΜΝΗΜΑ

1. Σπάτουλα και μπογιά - ΛΕΥΚΟ
2. Σπάτουλα και μπογιά - ΓΚΡΙ
3. Αλουμινένια κουφώματα
4. Γυάλινο κικλιδωμά
5. Σανιδωτό μετετόν
6. ΗΡΛ ξύλο

ΤΟΙΧΟΠΟΙΙΑ

ΟΠΛΙΣΜΕΝΟ ΣΚΥΡΟΔΕΜΑ

ΑΡΧΙΤΕΚΤΟΝΑΣ


ΒΑΛΕΝΤΙΝΟΣ ΙΩΑΝΝΟΥ

ΣΗΜΕΙΩΣΕΙΣ

ΥΠΟΓΡΑΦΕΣ / ΣΦΡΑΓΙΔΕΣ

ΚΛΙΜΑΚΑ	1:100 @ A3
PROJ. No.	38/2023
ΗΜΕΡ.	ΙΟΥΛΙΟΣ 2023
SHEET No.	

09

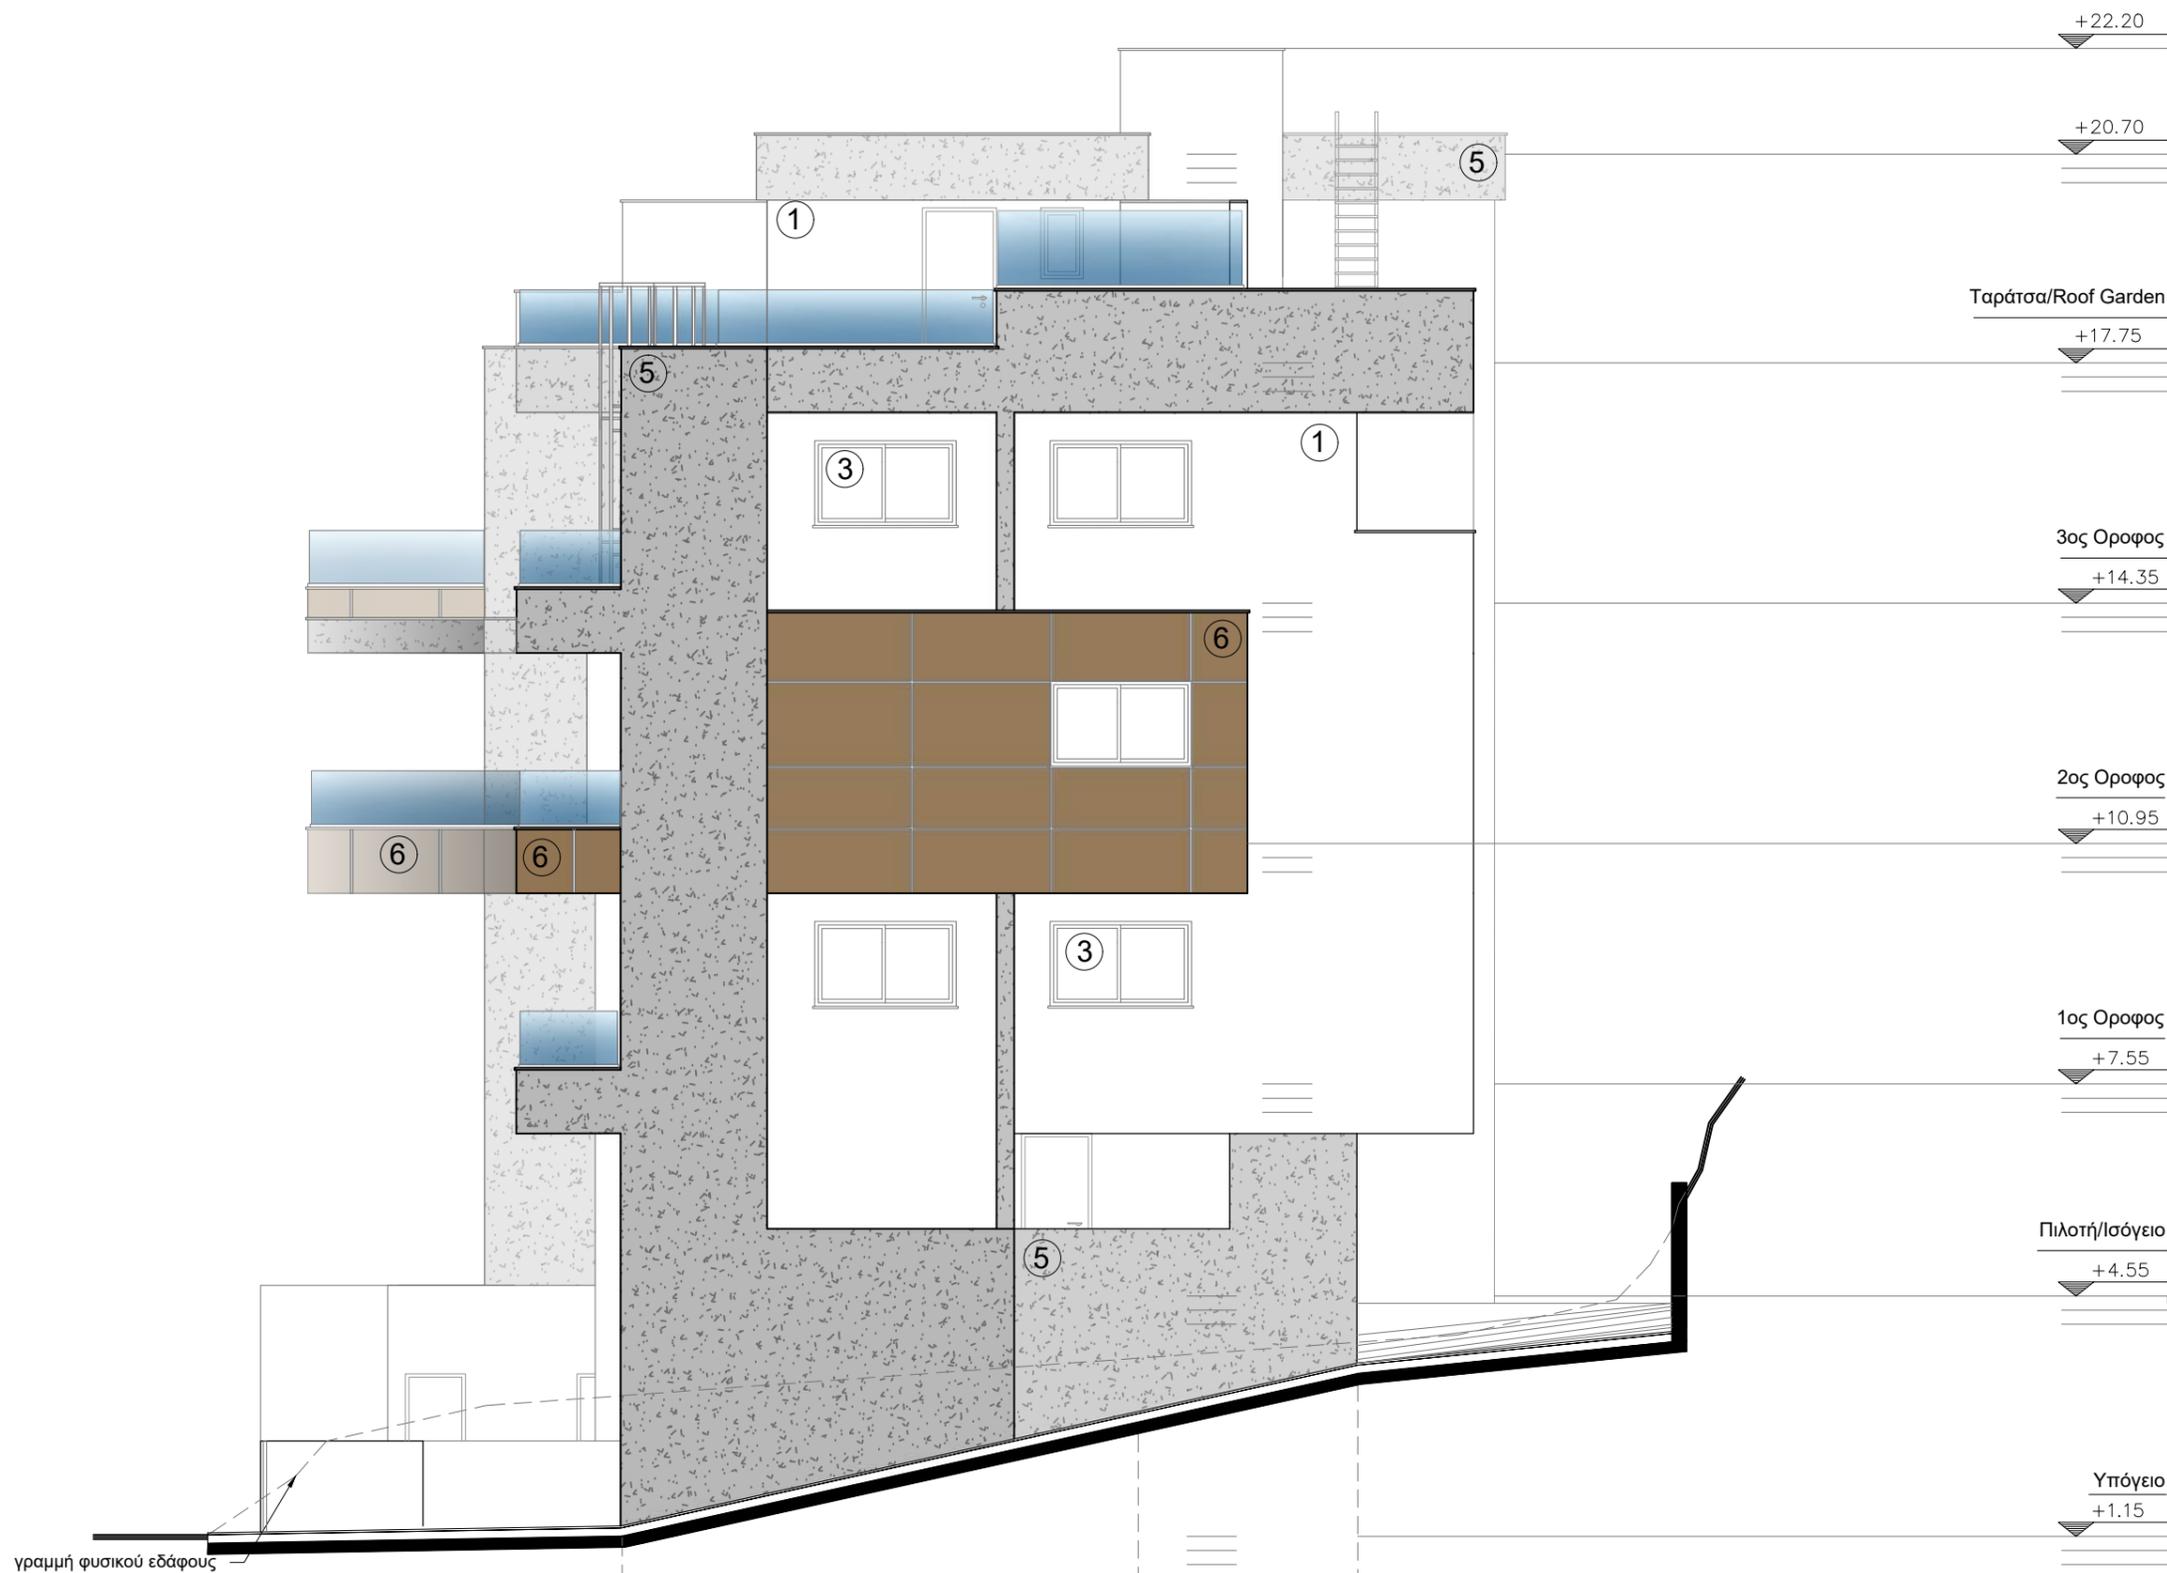

VIA DESIGN STUDIO
ENGINEERS, ARCHITECTS & DESIGNERS
OFFICE@VIADesignSTUDIO.COM.CY

Agias Paraskevis 23
4044 Yermasoyia
Limassol

Tel. 25 317600
Mob. 99 356600
Fax. 25 430770

ΕΡΓΟ
"Chrystalla Court"
Πολυκατοικία 7 διαμερισμάτων

ΤΙΤΛΟΣ ΣΧΕΔΙΟΥ
ΒΟΡΕΙΑ ΟΨΗ

ΥΠΟΜΝΗΜΑ



1. Σπάτουλα και μπογιά - ΛΕΥΚΟ	ΤΟΙΧΟΠΟΙΙΑ
2. Σπάτουλα και μπογιά - ΓΚΡΙ	ΟΠΛΙΣΜΕΝΟ ΣΚΥΡΟΔΕΜΑ
3. Αλουμινένια κουφώματα	
4. Γυάλινο κικκλίδωμα	
5. Σανιδωτό μετετόν	
6. ΗΡΛ ξύλο	

ΑΡΧΙΤΕΚΤΟΝΑΣ
ΒΑΛΕΝΤΙΝΟΣ ΙΩΑΝΝΟΥ

ΣΗΜΕΙΩΣΕΙΣ

ΥΠΟΓΡΑΦΕΣ / ΣΦΡΑΓΙΔΕΣ

ΚΛΙΜΑΚΑ	1:100 @ A3
PROJ. No.	38/2023
ΗΜΕΡ.	ΙΟΥΛΙΟΣ 2023
SHEET No.	10

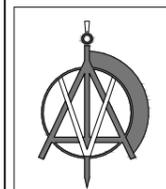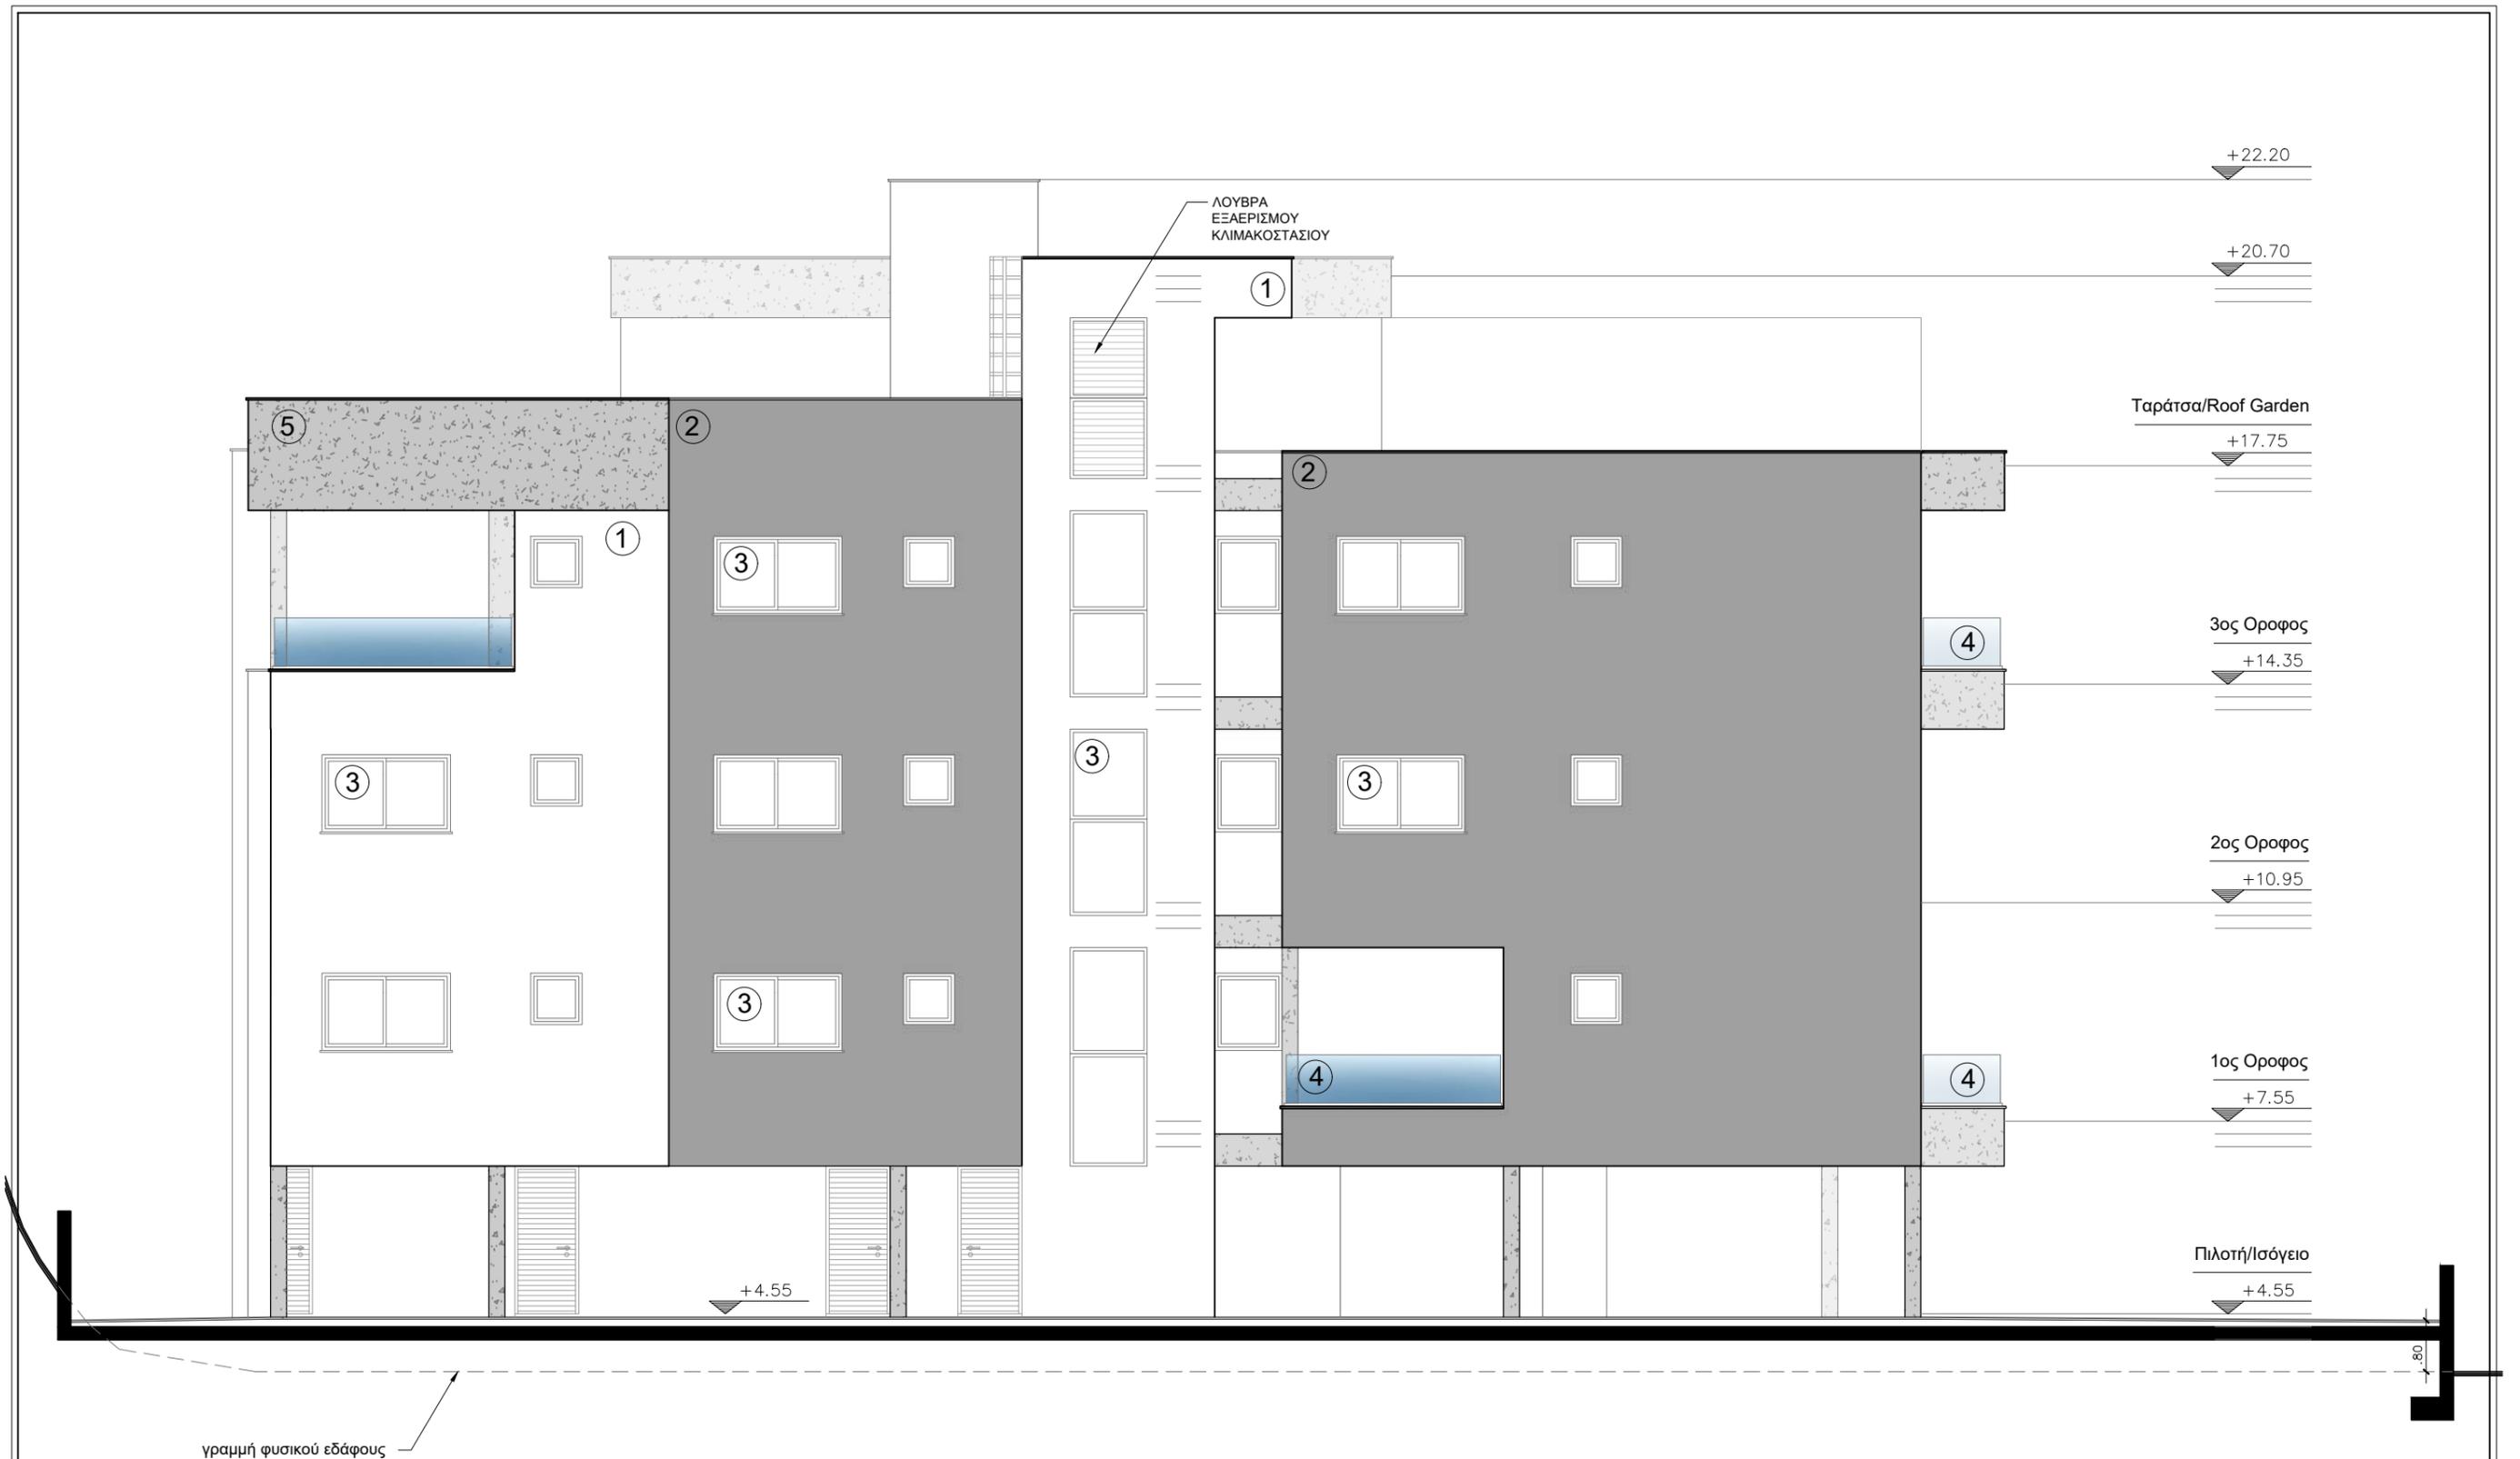

VIA DESIGN STUDIO
 ENGINEERS, ARCHITECTS & DESIGNERS
 OFFICE@VIADesignSTUDIO.COM.CY
 Agias Paraskevis 23
 4044 Yermasoyia
 Limassol
 Tel. 25 317600
 Mob. 99 356600
 Fax. 25 430770

ΕΡΓΟ
"Chrystalla Court"
 Πολυκατοικία 7 διαμερισμάτων
 ΤΙΤΛΟΣ ΣΧΕΔΙΟΥ
ΑΝΑΤΟΛΙΚΗ ΟΥΣΗ


ΥΠΟΜΝΗΜΑ

1. Σπάτουλα και μπογιά - ΛΕΥΚΟ	ΤΟΙΧΟΠΟΙΙΑ
2. Σπάτουλα και μπογιά - ΓΚΡΙ	ΟΠΛΙΣΜΕΝΟ ΣΚΥΡΟΔΕΜΑ
3. Αλουμινένια κουφώματα	
4. Γυάλινο κικκλίδωμα	
5. Σανιδωτό μετετόν	
6. ΗΡΛ ξύλο	

ΑΡΧΙΤΕΚΤΟΝΑΣ
ΒΑΛΕΝΤΙΝΟΣ ΙΩΑΝΝΟΥ
 ΣΗΜΕΙΩΣΕΙΣ

ΥΠΟΓΡΑΦΕΣ / ΣΦΡΑΓΙΔΕΣ

ΚΛΙΜΑΚΑ	1:100 @ A3
PROJ. No.	38/2023
ΗΜΕΡ.	ΙΟΥΛΙΟΣ 2023
SHEET No.	11

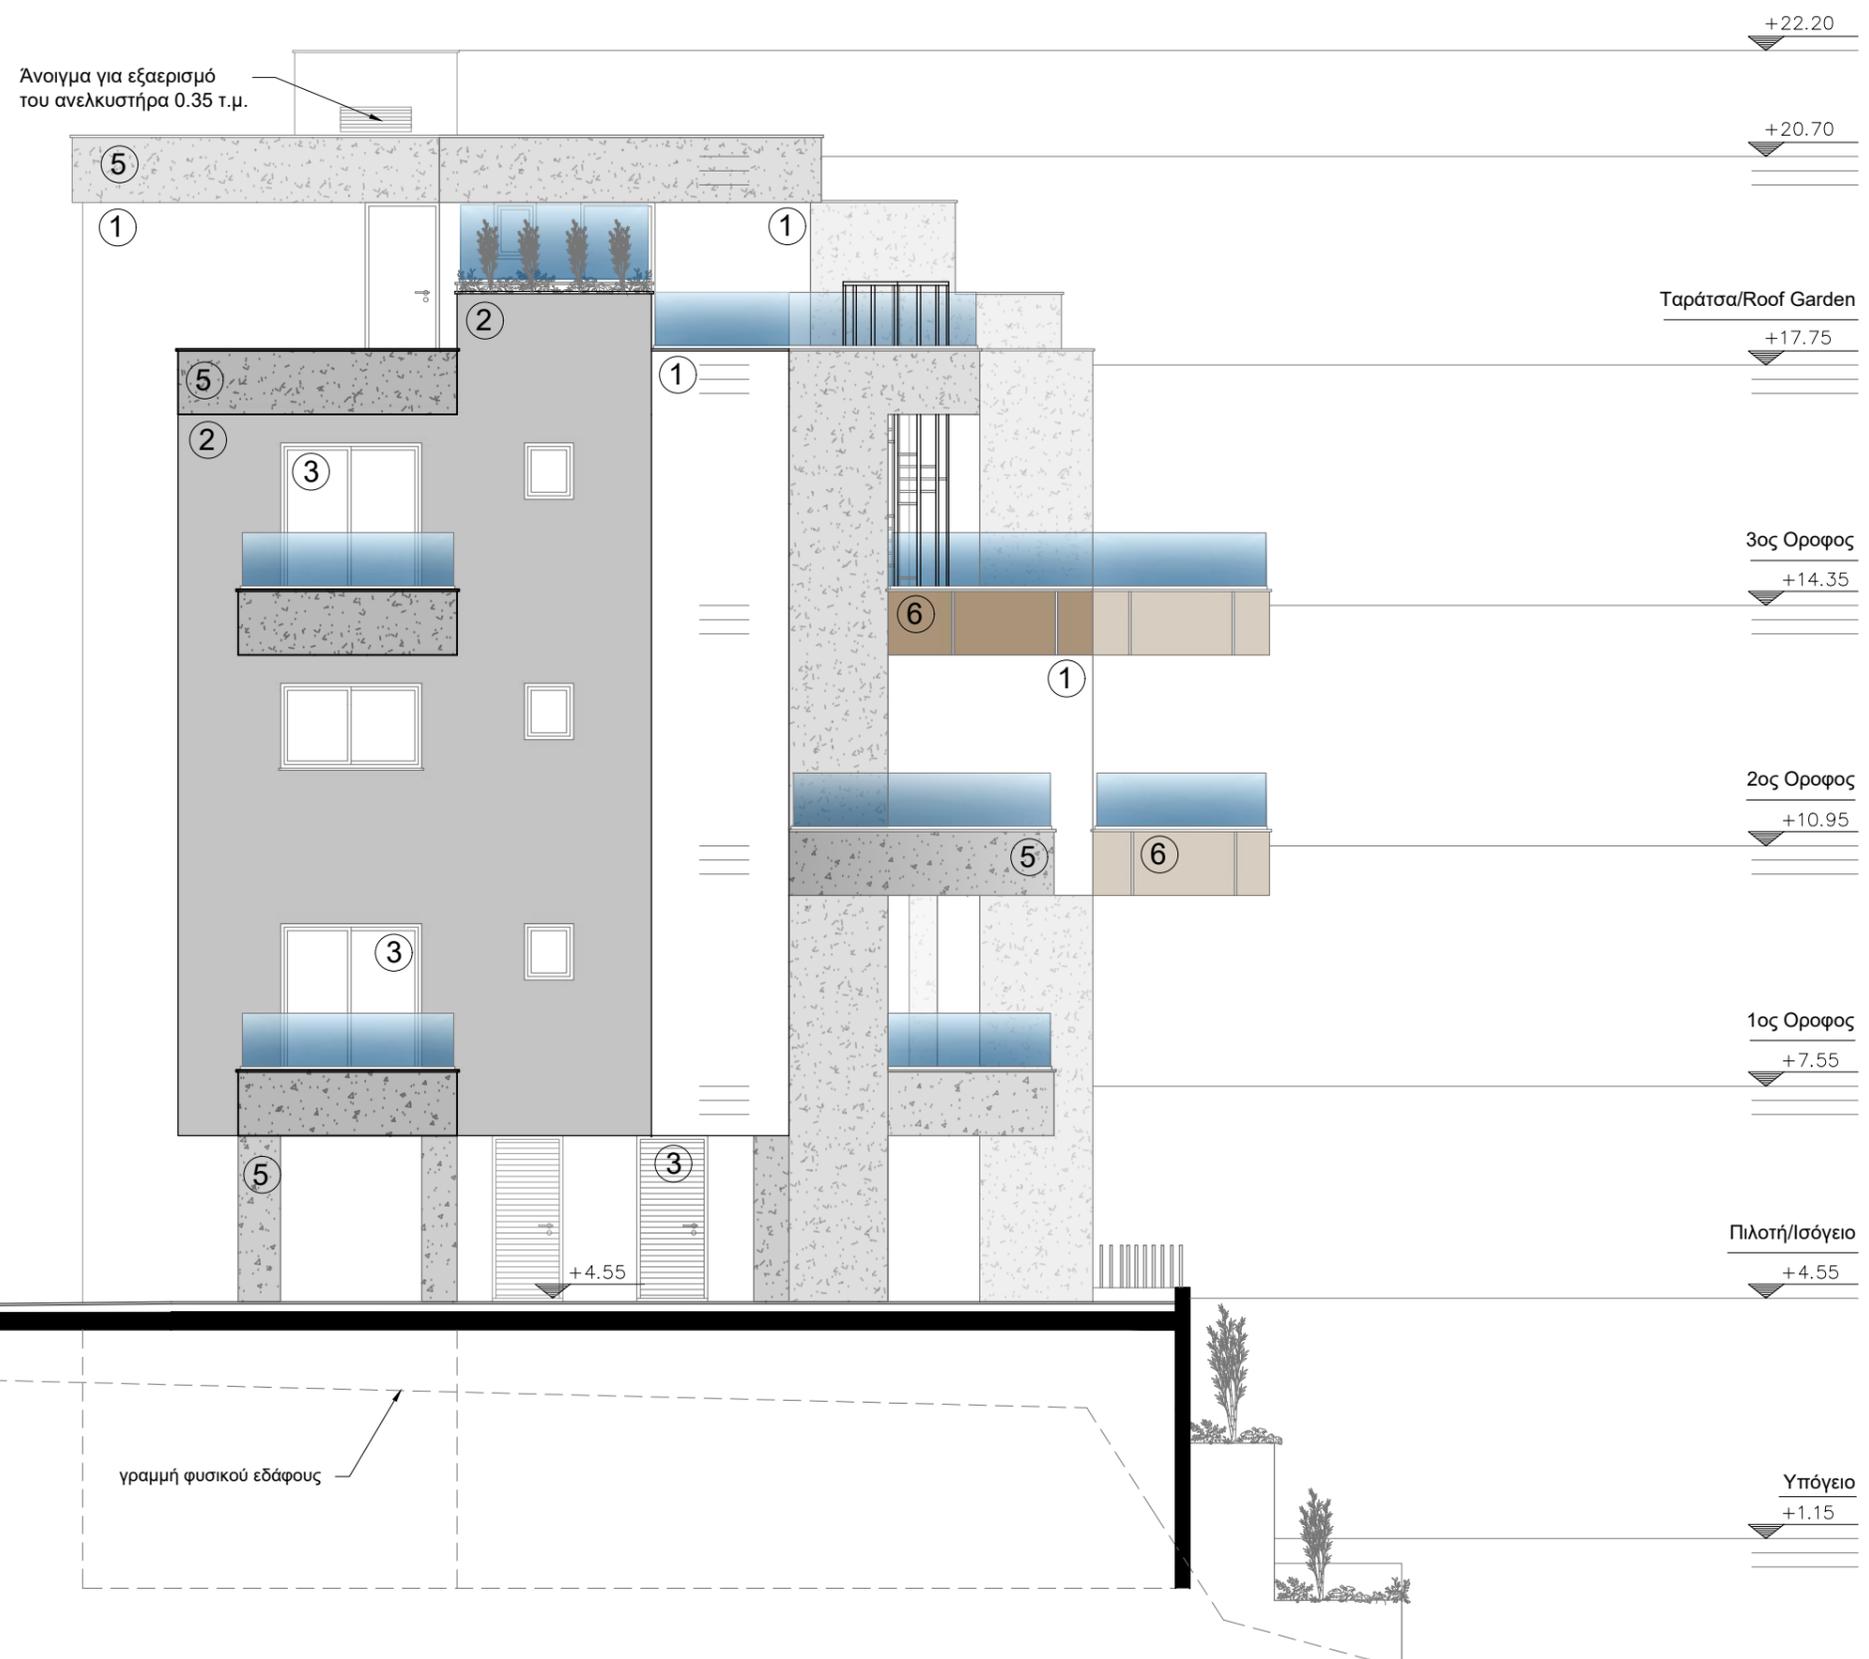

Άνοιγμα για εξαερισμό του ανελκυστήρα 0.35 τ.μ.

Ταράτσα/Roof Garden

3ος Όροφος

2ος Όροφος

1ος Όροφος

Πιλοτή/Ισόγειο

Υπόγειο

γραμμή φυσικού εδάφους



VIA DESIGN STUDIO
ENGINEERS, ARCHITECTS & DESIGNERS
OFFICE@VIADesignSTUDIO.COM.CY
Agias Paraskevis 23
4044 Yermasoyia
Limassol
Tel. 25 317600
Mob. 99 356600
Fax. 25 430770


ΕΡΓΟ
"Chrystalla Court"
Πολυκατοικία 7 διαμερισμάτων
ΤΙΤΛΟΣ ΣΧΕΔΙΟΥ
NOTIA OΨH

ΥΠΟΜΝΗΜΑ
1. Σπάτουλα και μπογιά - ΛΕΥΚΟ
2. Σπάτουλα και μπογιά - ΓΚΡΙ
3. Αλουμινένια κουφώματα
4. Γυάλινο κικκλίδωμα
5. Σανιδωτό μετετόν
6. ΗΡΛ ξύλο
ΤΟΙΧΟΠΟΙΙΑ
ΟΠΛΙΣΜΕΝΟ ΣΚΥΡΟΔΕΜΑ

ΑΡΧΙΤΕΚΤΟΝΑΣ
ΒΑΛΕΝΤΙΝΟΣ ΙΩΑΝΝΟΥ
ΣΗΜΕΙΩΣΕΙΣ

ΥΠΟΓΡΑΦΕΣ / ΣΦΡΑΓΙΔΕΣ

ΚΛΙΜΑΚΑ
1:100 @ A3
PROJ. No.
38/2023
ΗΜΕΡ.
ΙΟΥΛΙΟΣ 2023
SHEET No.
12

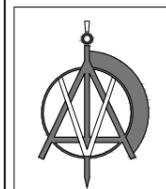

VIA DESIGN STUDIO
 ENGINEERS, ARCHITECTS & DESIGNERS
 OFFICE@VIADesignSTUDIO.COM.CY
 Agias Paraskevis 23
 4044 Yermasoyia
 Limassol
 Tel. 25 317600
 Mob. 99 356600
 Fax. 25 430770


ΕΡΓΟ
"Chrystalla Court"
 Πολυκατοικία 7 διαμερισμάτων
 ΤΙΤΛΟΣ ΣΧΕΔΙΟΥ
ΤΟΜΗ Α - Α

ΥΠΟΜΝΗΜΑ
 ■ ΤΟΙΧΟΠΟΙΙΑ
 ■ ΟΠΛΙΣΜΕΝΟ ΣΚΥΡΟΔΕΜΑ

ΑΡΧΙΤΕΚΤΟΝΑΣ
ΒΑΛΕΝΤΙΝΟΣ ΙΩΑΝΝΟΥ
 ΣΗΜΕΙΩΣΕΙΣ

ΥΠΟΓΡΑΦΕΣ / ΣΦΡΑΓΙΔΕΣ

ΚΛΙΜΑΚΑ	1:100 @ A3
PROJ. No.	
	38/2023
ΗΜΕΡ.	
	ΙΟΥΛΙΟΣ 2023
SHEET No.	
	13

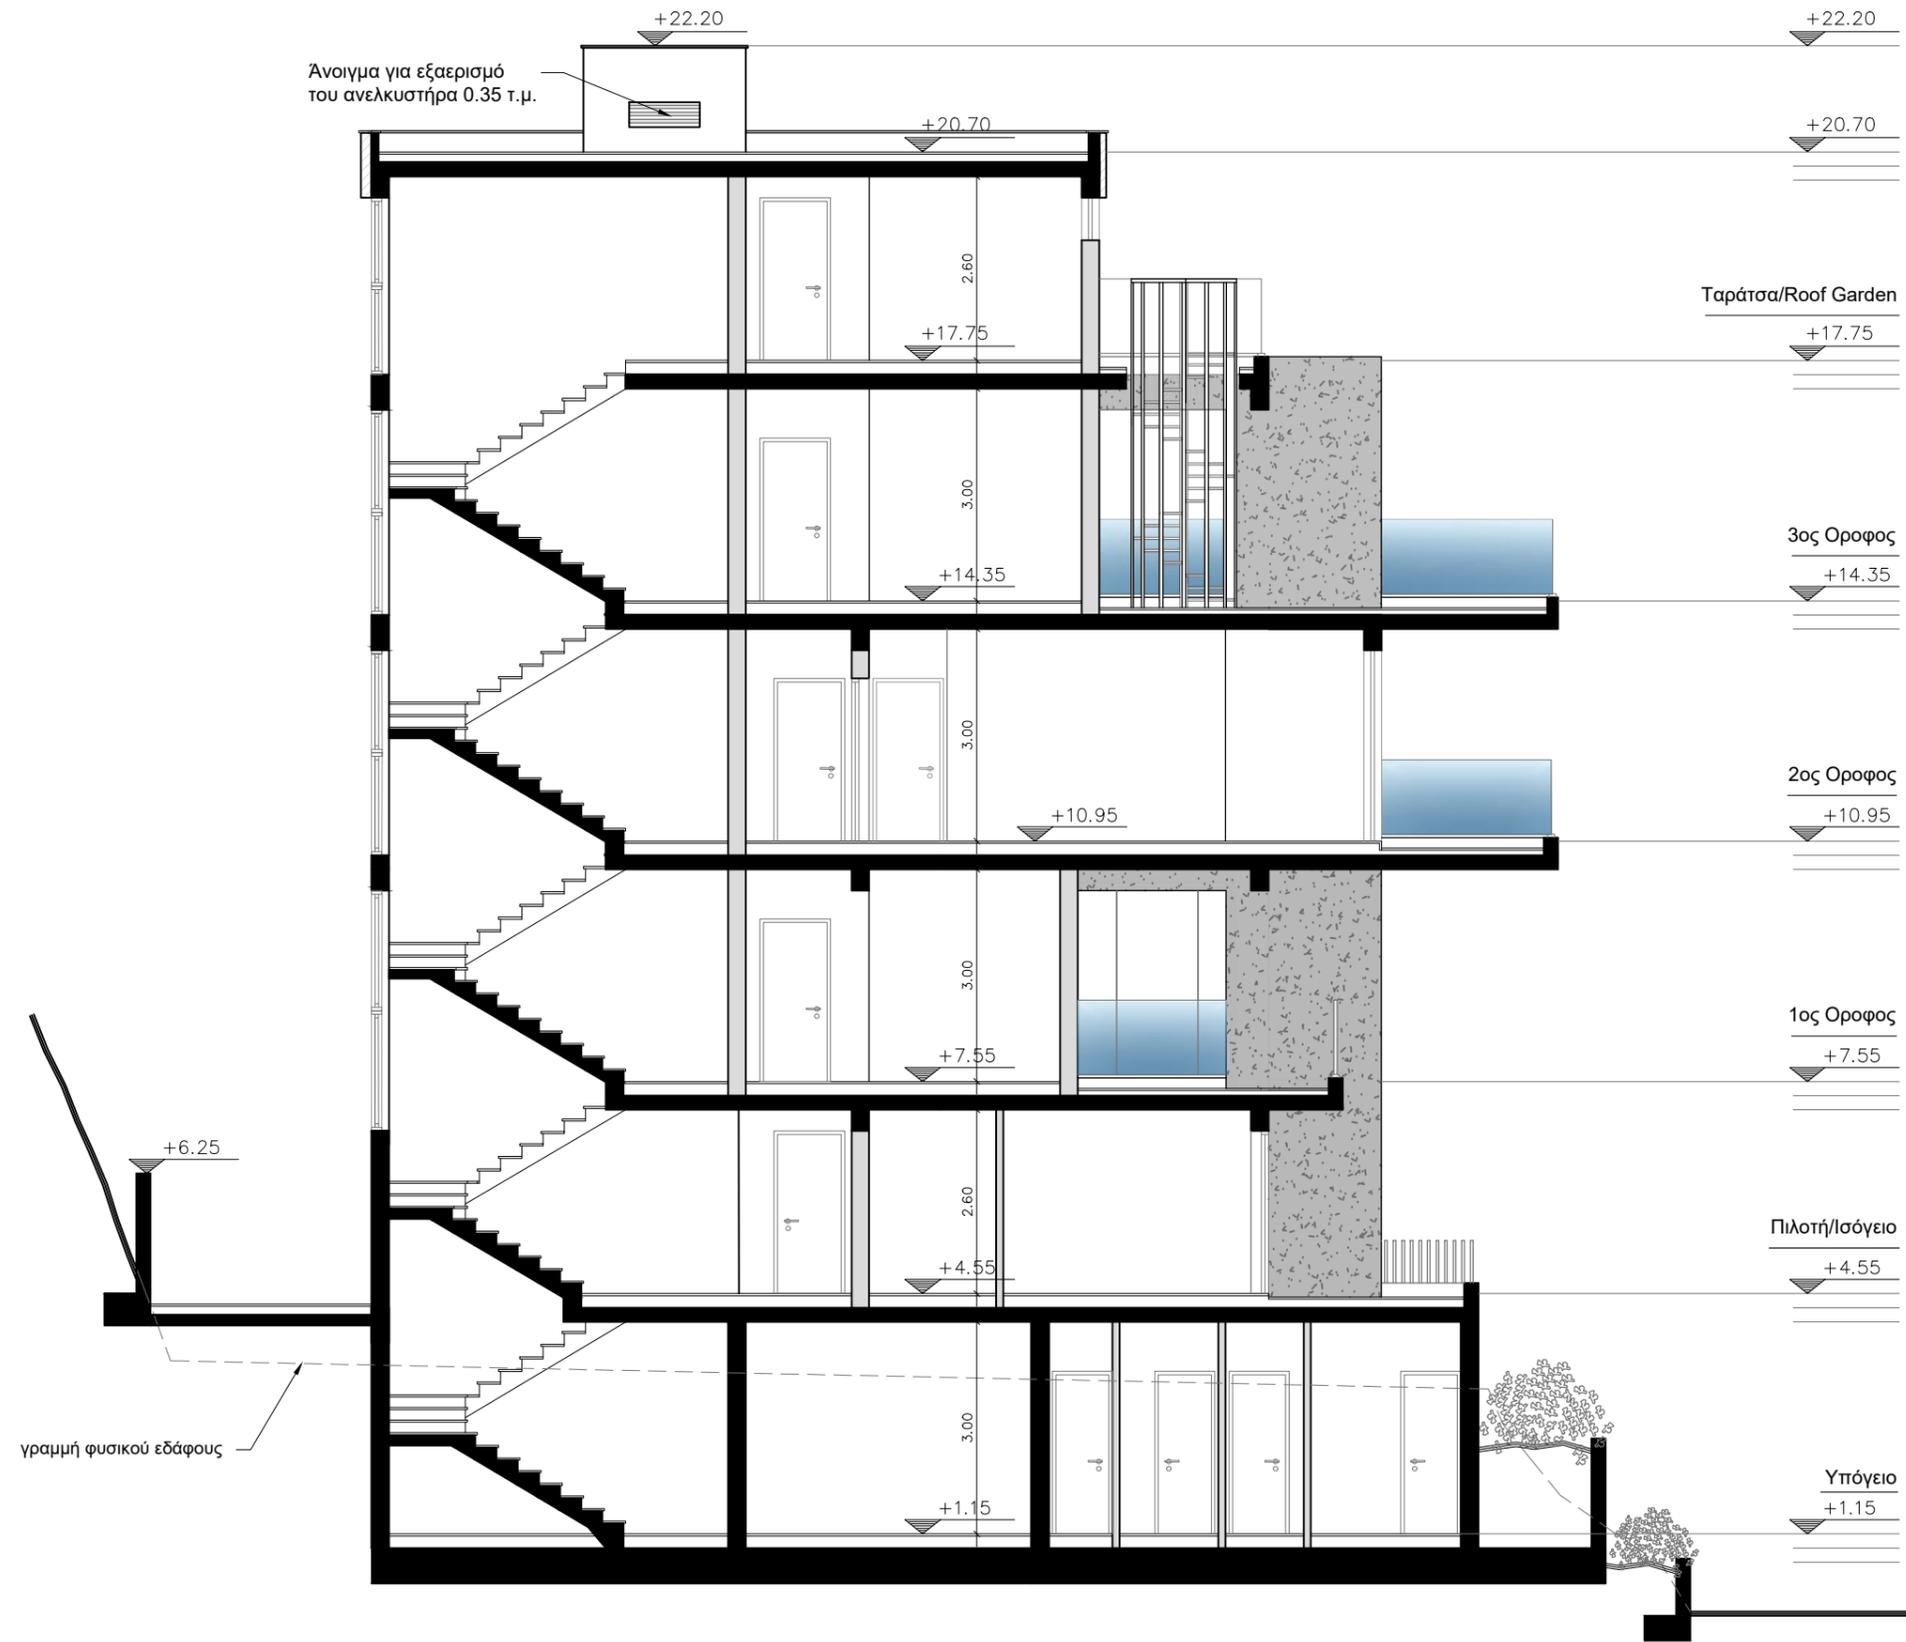

VIA DESIGN STUDIO

ENGINEERS, ARCHITECTS & DESIGNERS
OFFICE@VIADesignSTUDIO.COM.CY

Agias Paraskevis 23
4044 Yermasoyia
Limassol

Tel. 25 317600
Mob. 99 356600
Fax. 25 430770

ΕΡΓΟ

"Chrystalla Court"
Πολυκατοικία 7 διαμερισμάτων

ΤΙΤΛΟΣ ΣΧΕΔΙΟΥ

ΤΟΜΗ Β - Β

ΥΠΟΜΝΗΜΑ

TOIXOΠOIIA
OΠΛIΣMENO SKYPOΔEMA

ΑΡΧΙΤΕΚΤΟΝΑΣ

ΒΑΛΕΝΤΙΝΟΣ ΙΩΑΝΝΟΥ

ΣΗΜΕΙΩΣΕΙΣ

ΥΠΟΓΡΑΦΕΣ / ΣΦΡΑΓΙΔΕΣ

ΚΛΙΜΑΚΑ

1:100 @ A3

PROJ. No.

38/2023

ΗΜΕΡ.

ΙΟΥΛΙΟΣ 2023

SHEET No.

14