

ΚΑΤΟΨΗ ΥΠΟΓΕΙΟΥ

ΣΦΡΑΓΙΔΕΣ

ΠΑΡΑΤΗΡΗΣΕΙΣ - KEYNOTES

ΣΧΟΛΙΑ	ΗΜΕΡ.
--------	-------

ΥΠΟΜΝΗΜΑ

- ΟΠΛΙΣΜΕΝΟ ΣΚΥΡΟΔΕΜΑ
- ΤΟΙΧΟΠΟΙΑ
- ΑΝΘΩΝΑΣ
- ΒΕΡΑΝΤΑ
- προτεινόμενο υψόμετρο

VIA DESIGN STUDIO
ENGINEERS, ARCHITECTS & DESIGNERS
OFFICE@VIADDESIGNSTUDIO.COM.CY

Agias Paraskevis 23
4044 Yermasoyia
Limassol

Tel. 25 317600
Mob.99 356600
Fax. 25 430770

ΙΔΙΟΚΤΗΤΗΣ

KIK INVESTMENTS LTD

ΕΡΓΟ

ΜΕΙΚΤΗ ΑΝΑΠΤΥΞΗ ΜΕ ΓΡΑΦΕΙΑ, ΚΑΤΑΣΤΗΜΑΤΑ ΚΑΙ ΔΙΑΜΕΡΙΣΜΑΤΑ ΣΤΟΝ ΑΓΙΟ ΑΘΑΝΑΣΙΟ

ΤΙΤΛΟΣ ΣΧΕΔΙΟΥ

ΚΑΤΟΨΗ ΥΠΟΓΕΙΟΥ

ΑΡΧΙΤΕΚΤΟΝΑΣ	ΗΜΕΡ.
ΒΑΛΕΝΤΙΝΟΣ ΙΩΑΝΝΟΥ	ΑΠΡΙΛΙΟΣ 2024
	ΚΛΙΜΑΚΑ
	1:100 @ A2
ΣΧΕΔΙΑΣΤΗΣ/ΡΙΑ	PROJ. No.
	15/2024
	SHEET No.


ΟΙΚΟΠΕΔΟ
409

ΟΙΚΟΠΕΔΟ 410


Όρια τεμαχίου

Τεμάχιο 738

ΚΑΤΟΨΗ ΙΣΟΓΕΙΟΥ/ ΠΙΛΟΤΗΣ - ΧΩΡΟΤΑΞΙΚΟ

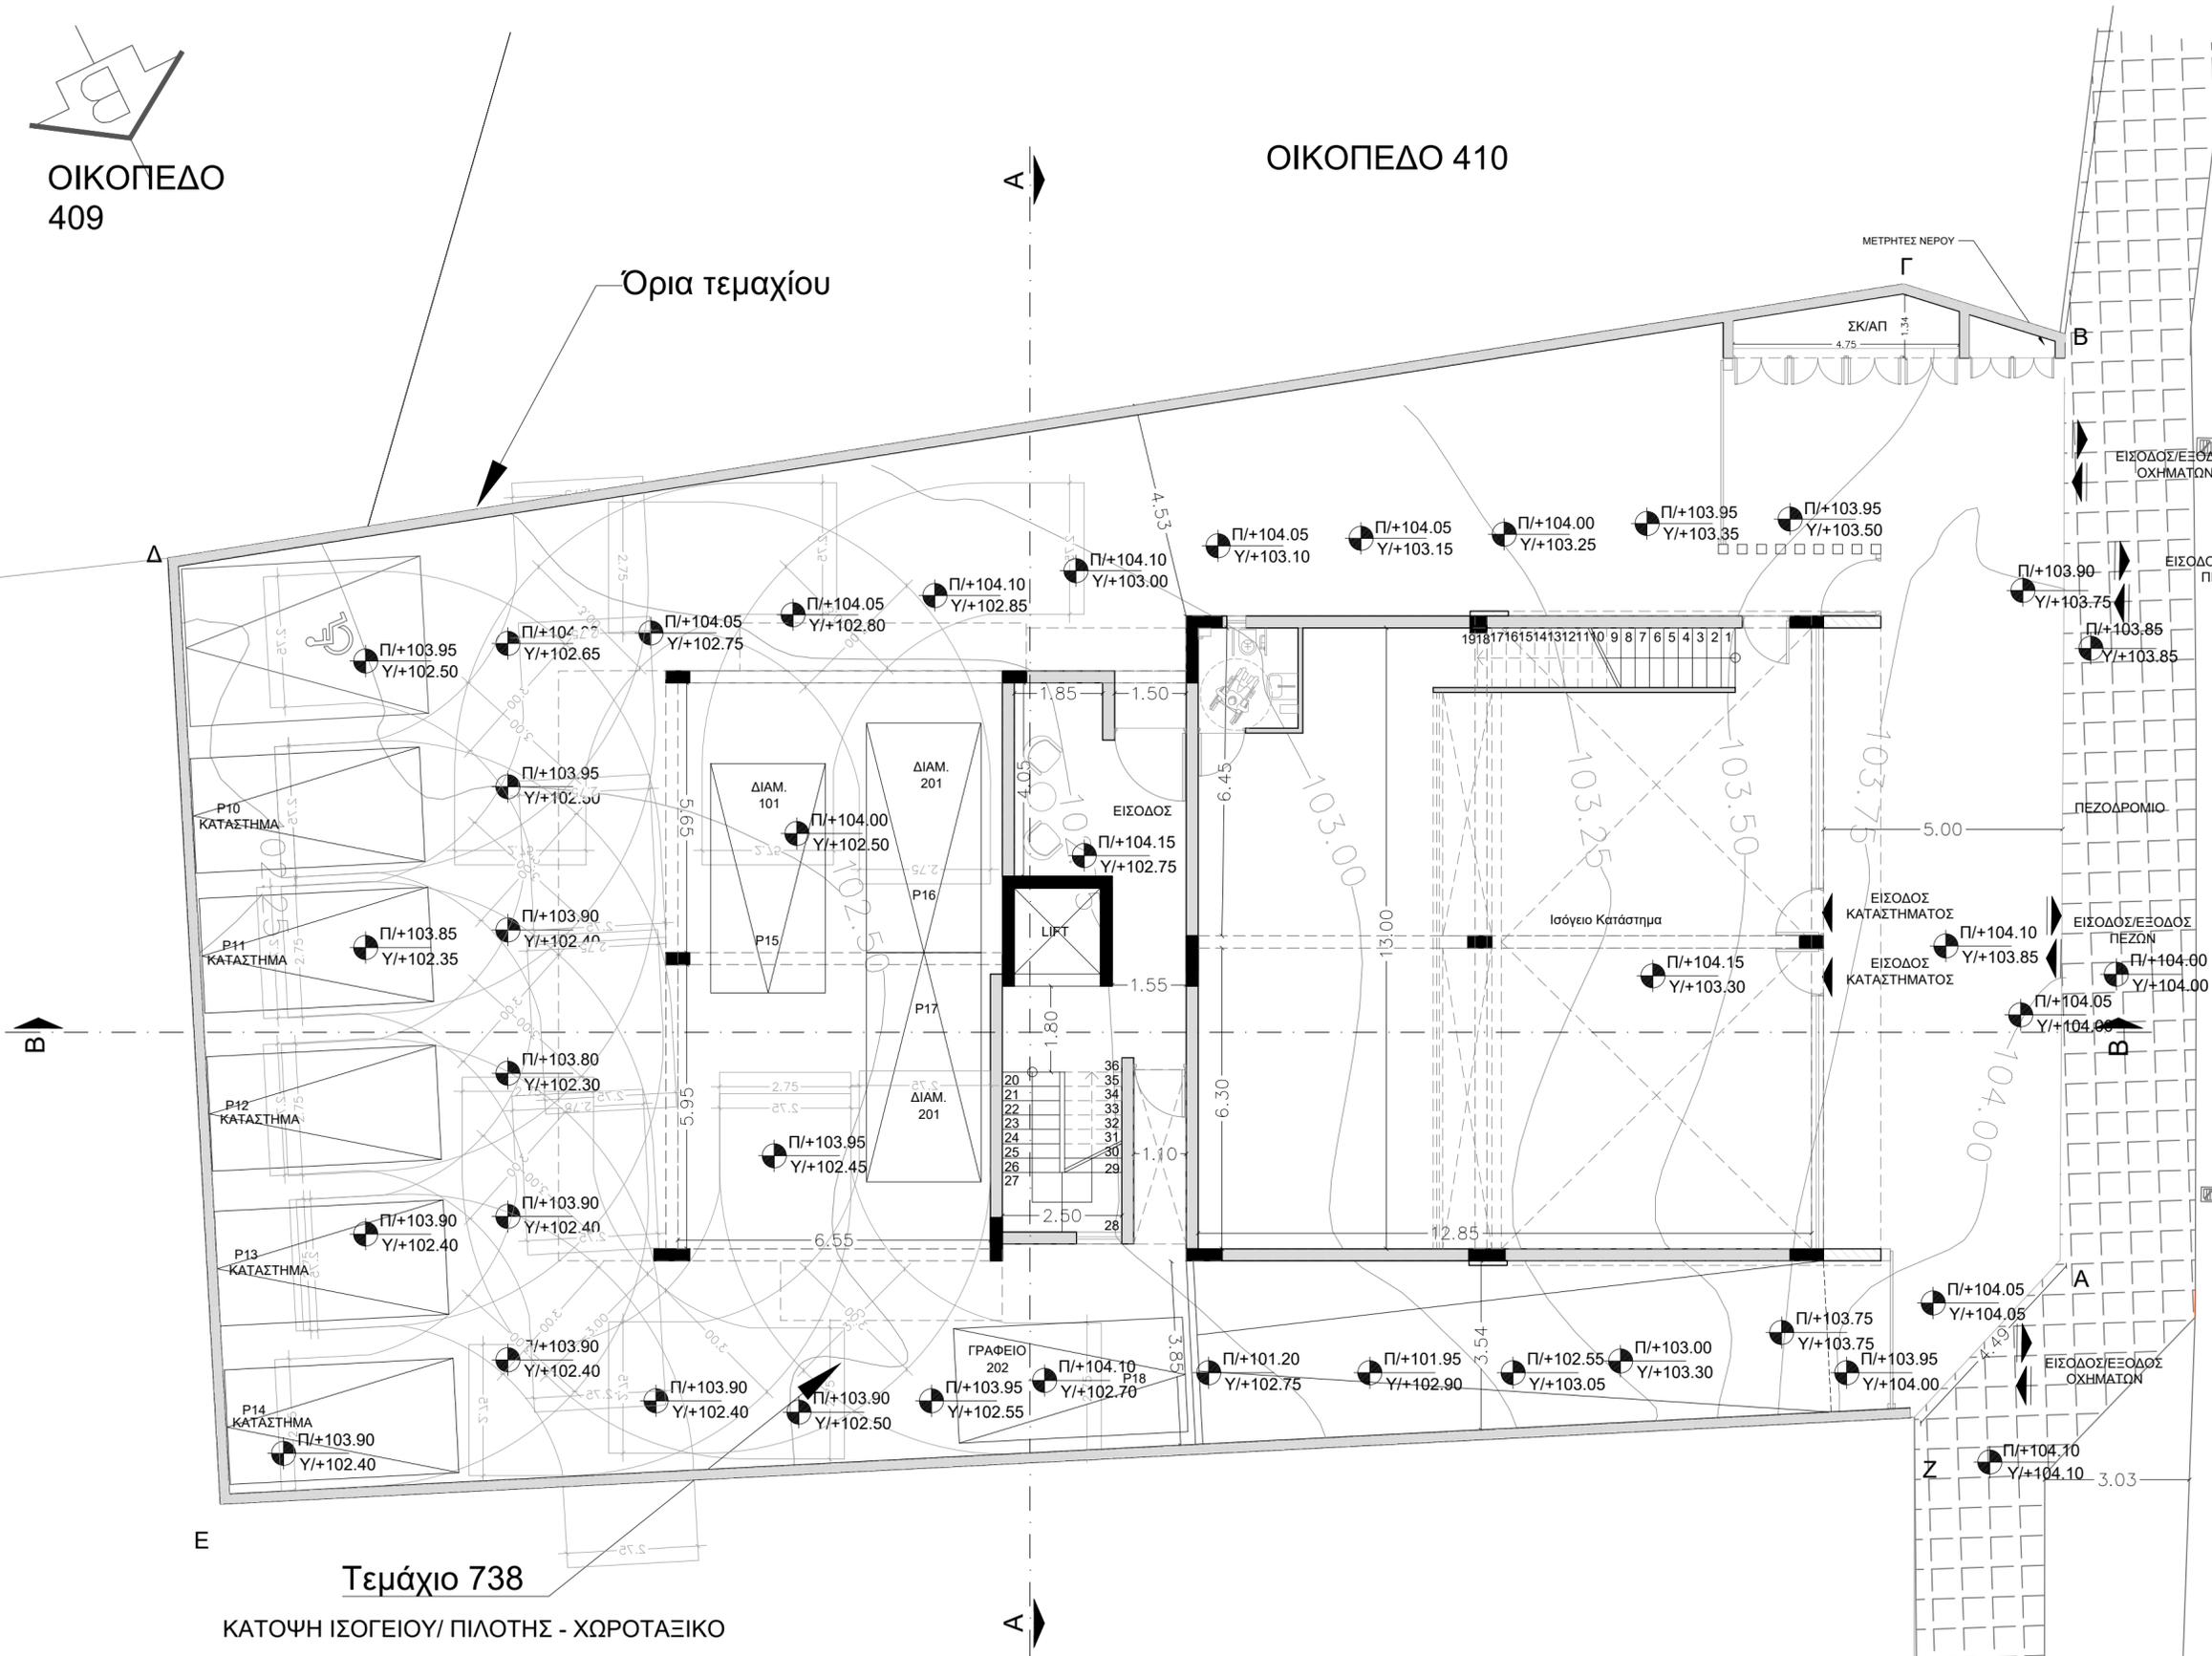

ΣΦΡΑΓΙΔΕΣ	
ΠΑΡΑΤΗΡΗΣΕΙΣ - KEYNOTES	
ΣΧΟΛΙΑ	ΗΜΕΡ.
ΥΠΟΜΝΗΜΑ	
	ΟΠΛΙΣΜΕΝΟ ΣΚΥΡΟΔΕΜΑ
	ΤΟΙΧΟΠΟΙΑ
	ΑΝΘΩΝΑΣ
	ΒΕΡΑΝΤΑ
	προτεινόμενο υψόμετρο
ΔΗΜΟΣΙΟΣ ΔΡΟΜΟΣ	
VIA DESIGN STUDIO ENGINEERS, ARCHITECTS & DESIGNERS OFFICE@VIADDESIGNSTUDIO.COM.CY Agias Paraskevis 23 4044 Yermasoyia Limassol Tel. 25 317600 Mob.99 356600 Fax. 25 430770	
ΙΔΙΟΚΤΗΤΗΣ	
KIK INVESTMENTS LTD	
ΕΡΓΟ	
ΜΕΙΚΤΗ ΑΝΑΠΤΥΞΗ ΜΕ ΓΡΑΦΕΙΑ, ΚΑΤΑΣΤΗΜΑΤΑ ΚΑΙ ΔΙΑΜΕΡΙΣΜΑΤΑ ΣΤΟΝ ΑΓΙΟ ΑΘΑΝΑΣΙΟ	
ΤΙΤΛΟΣ ΣΧΕΔΙΟΥ	
ΚΑΤΟΨΗ ΙΣΟΓΕΙΟΥ/ ΠΙΛΟΤΗΣ - ΧΩΡΟΤΑΞΙΚΟ	
ΑΡΧΙΤΕΚΤΟΝΑΣ	ΗΜΕΡ.
ΒΑΛΕΝΤΙΝΟΣ ΙΩΑΝΝΟΥ	ΑΠΡΙΛΙΟΣ 2024
	ΚΛΙΜΑΚΑ
	1:100 @ A2
ΣΧΕΔΙΑΣΤΗΣ/ΡΙΑ	PROJ. No.
	15/2024
	SHEET No.
	02

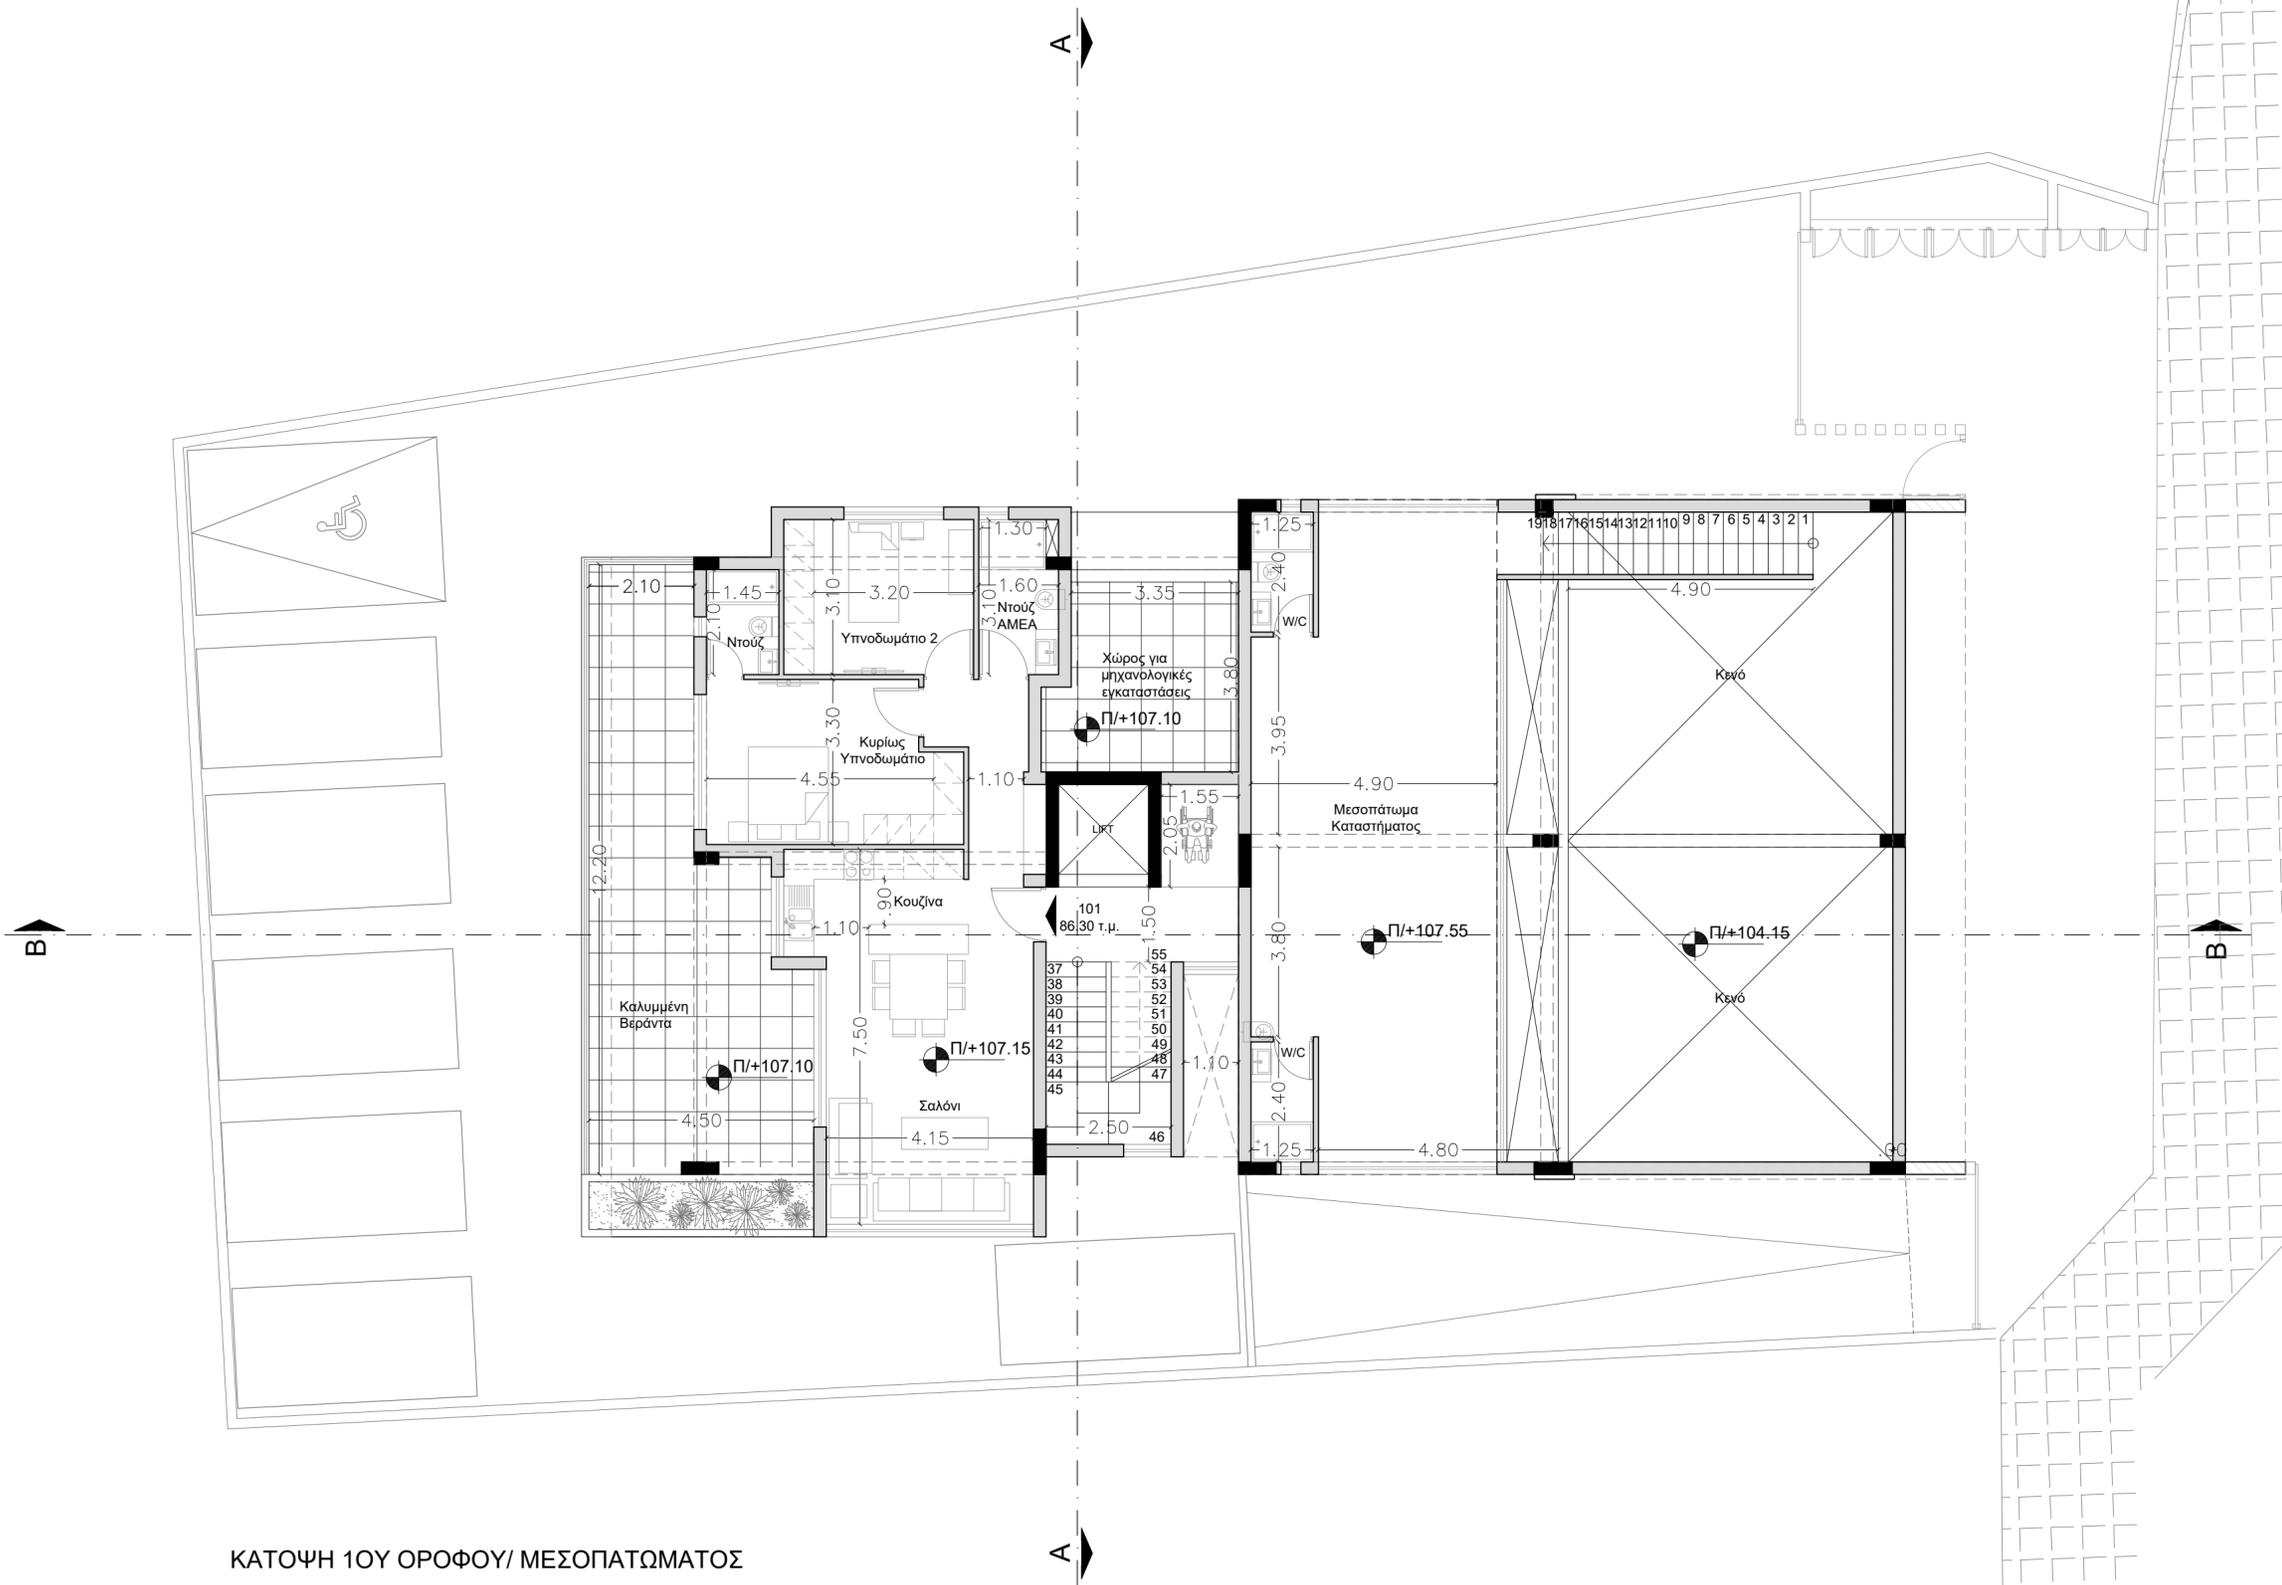

ΚΑΤΟΨΗ 1ΟΥ ΟΡΟΦΟΥ/ ΜΕΣΟΠΑΤΩΜΑΤΟΣ

ΣΦΡΑΓΙΔΕΣ

ΠΑΡΑΤΗΡΗΣΕΙΣ - KEYNOTES

ΣΧΟΛΙΑ	ΗΜΕΡ.

ΥΠΟΜΝΗΜΑ

- ΟΠΛΙΣΜΕΝΟ ΣΚΥΡΟΔΕΜΑ
- ΤΟΙΧΟΠΟΙΑ
- ΑΝΘΩΝΑΣ
- ΒΕΡΑΝΤΑ
- προτεινόμενο υψόμετρο



	VIA DESIGN STUDIO	
	ENGINEERS, ARCHITECTS & DESIGNERS OFFICE@VIADDESIGNSTUDIO.COM.CY	
Agias Paraskevis 23 4044 Yerimasoyia Limassol	Tel. 25 317600 Mob.99 356600 Fax. 25 430770	

ΙΔΙΟΚΤΗΤΗΣ

KIK INVESTMENTS LTD


ΕΡΓΟ

ΜΕΙΚΤΗ ΑΝΑΠΤΥΞΗ ΜΕ ΓΡΑΦΕΙΑ, ΚΑΤΑΣΤΗΜΑΤΑ ΚΑΙ ΔΙΑΜΕΡΙΣΜΑΤΑ ΣΤΟΝ ΑΓΙΟ ΑΘΑΝΑΣΙΟ

ΤΙΤΛΟΣ ΣΧΕΔΙΟΥ

ΚΑΤΟΨΗ ΜΕΣΟΠΑΤΩΜΑΤΟΣ - 1ΟΥ ΟΡΟΦΟΥ

ΑΡΧΙΤΕΚΤΟΝΑΣ	ΗΜΕΡ.
ΒΑΛΕΝΤΙΝΟΣ ΙΩΑΝΝΟΥ	ΑΠΡΙΛΙΟΣ 2024
	ΚΛΙΜΑΚΑ
	1:100 @ A2
ΣΧΕΔΙΑΣΤΗΣ/ΡΙΑ	PROJ. No.
	15/2024
	SHEET No.

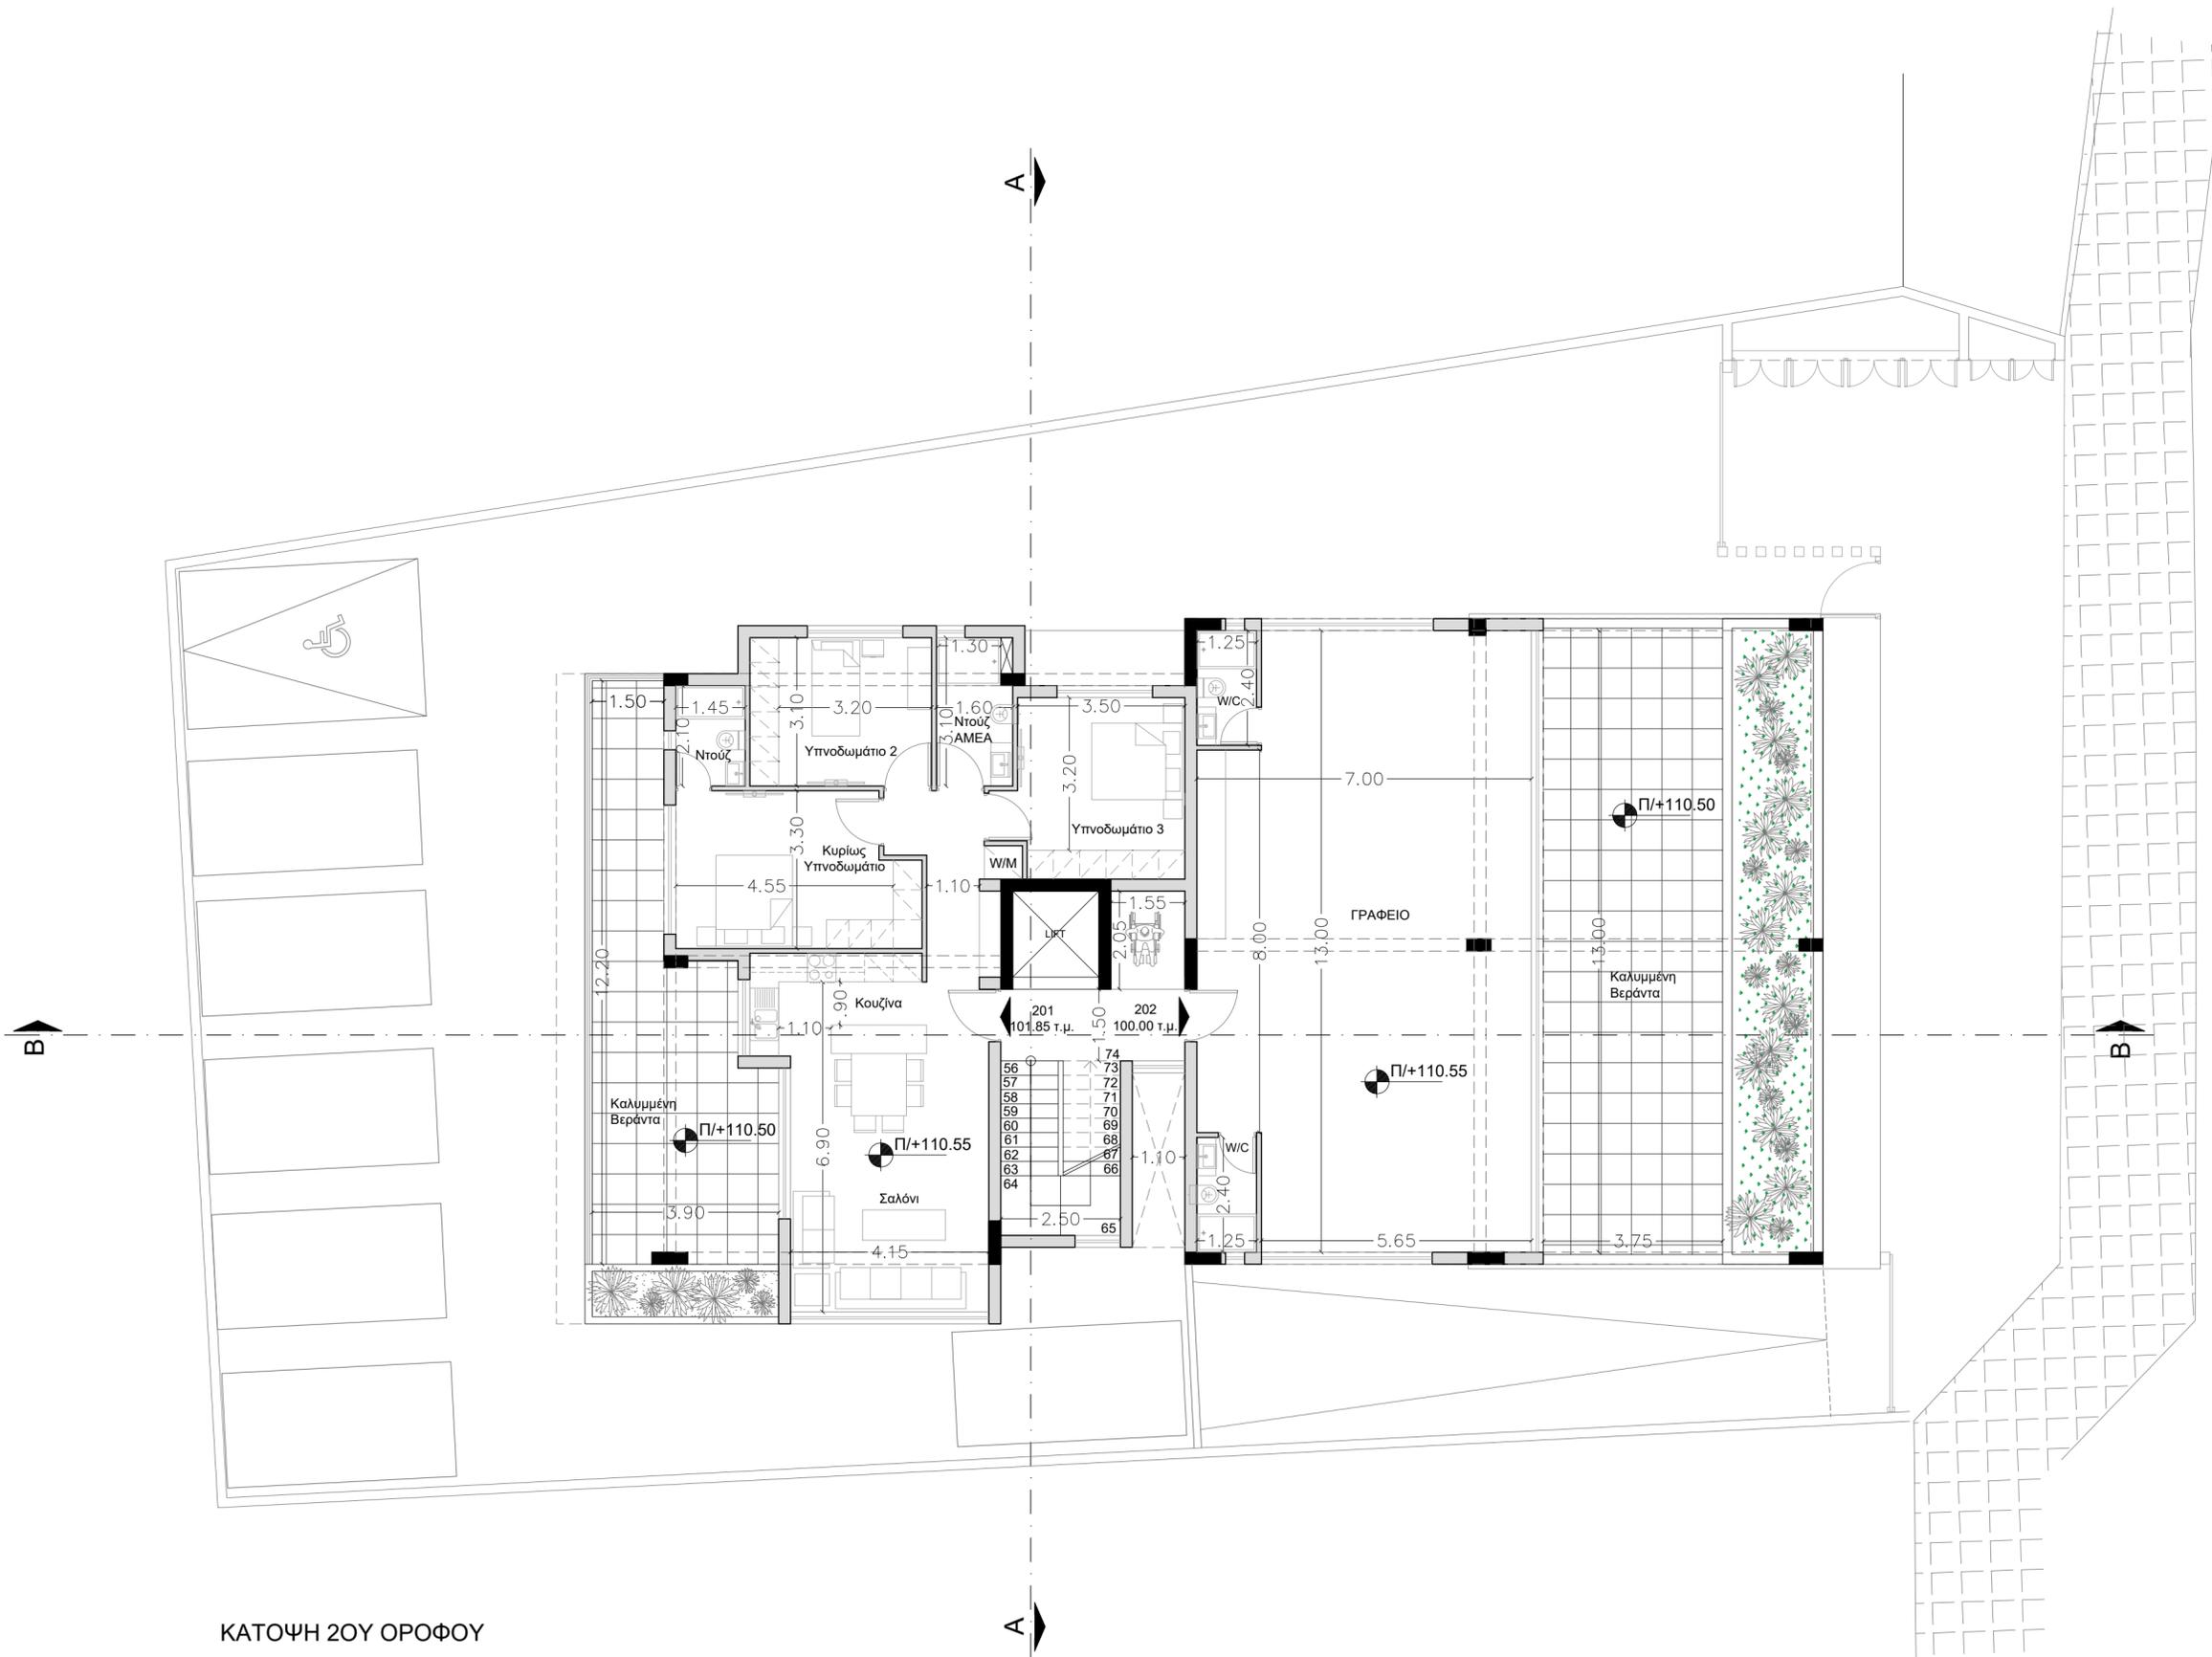

ΚΑΤΟΨΗ 2ΟΥ ΟΡΟΦΟΥ

ΣΦΡΑΓΙΔΕΣ

ΠΑΡΑΤΗΡΗΣΕΙΣ - KEYNOTES

ΣΧΟΛΙΑ	ΗΜΕΡ.

ΥΠΟΜΝΗΜΑ

- ΟΠΛΙΣΜΕΝΟ ΣΚΥΡΟΔΕΜΑ
- ΤΟΙΧΟΠΟΙΑ
- ΑΝΘΩΝΑΣ
- ΒΕΡΑΝΤΑ
- προτεινόμενο υψόμετρο

	VIA DESIGN STUDIO ENGINEERS, ARCHITECTS & DESIGNERS OFFICE@VIADDESIGNSTUDIO.COM.CY	
	Αγίας Παρασκευής 23 4044 Yermasoyia Limassol	Tel. 25 317600 Mob.99 356600 Fax. 25 430770

ΙΔΙΟΚΤΗΤΗΣ

KIK INVESTMENTS LTD


ΕΡΓΟ

ΜΕΙΚΤΗ ΑΝΑΠΤΥΞΗ ΜΕ ΓΡΑΦΕΙΑ, ΚΑΤΑΣΤΗΜΑΤΑ ΚΑΙ ΔΙΑΜΕΡΙΣΜΑΤΑ ΣΤΟΝ ΑΓΙΟ ΑΘΑΝΑΣΙΟ

ΤΙΤΛΟΣ ΣΧΕΔΙΟΥ

ΚΑΤΟΨΗ 2ΟΥ ΟΡΟΦΟΥ

ΑΡΧΙΤΕΚΤΟΝΑΣ ΒΑΛΕΝΤΙΝΟΣ ΙΩΑΝΝΟΥ	ΗΜΕΡ. ΑΠΡΙΛΙΟΣ 2024 ΚΛΙΜΑΚΑ 1:100 @ A2 PROJ. No. 15/2024 SHEET No.
------------------------------------	--

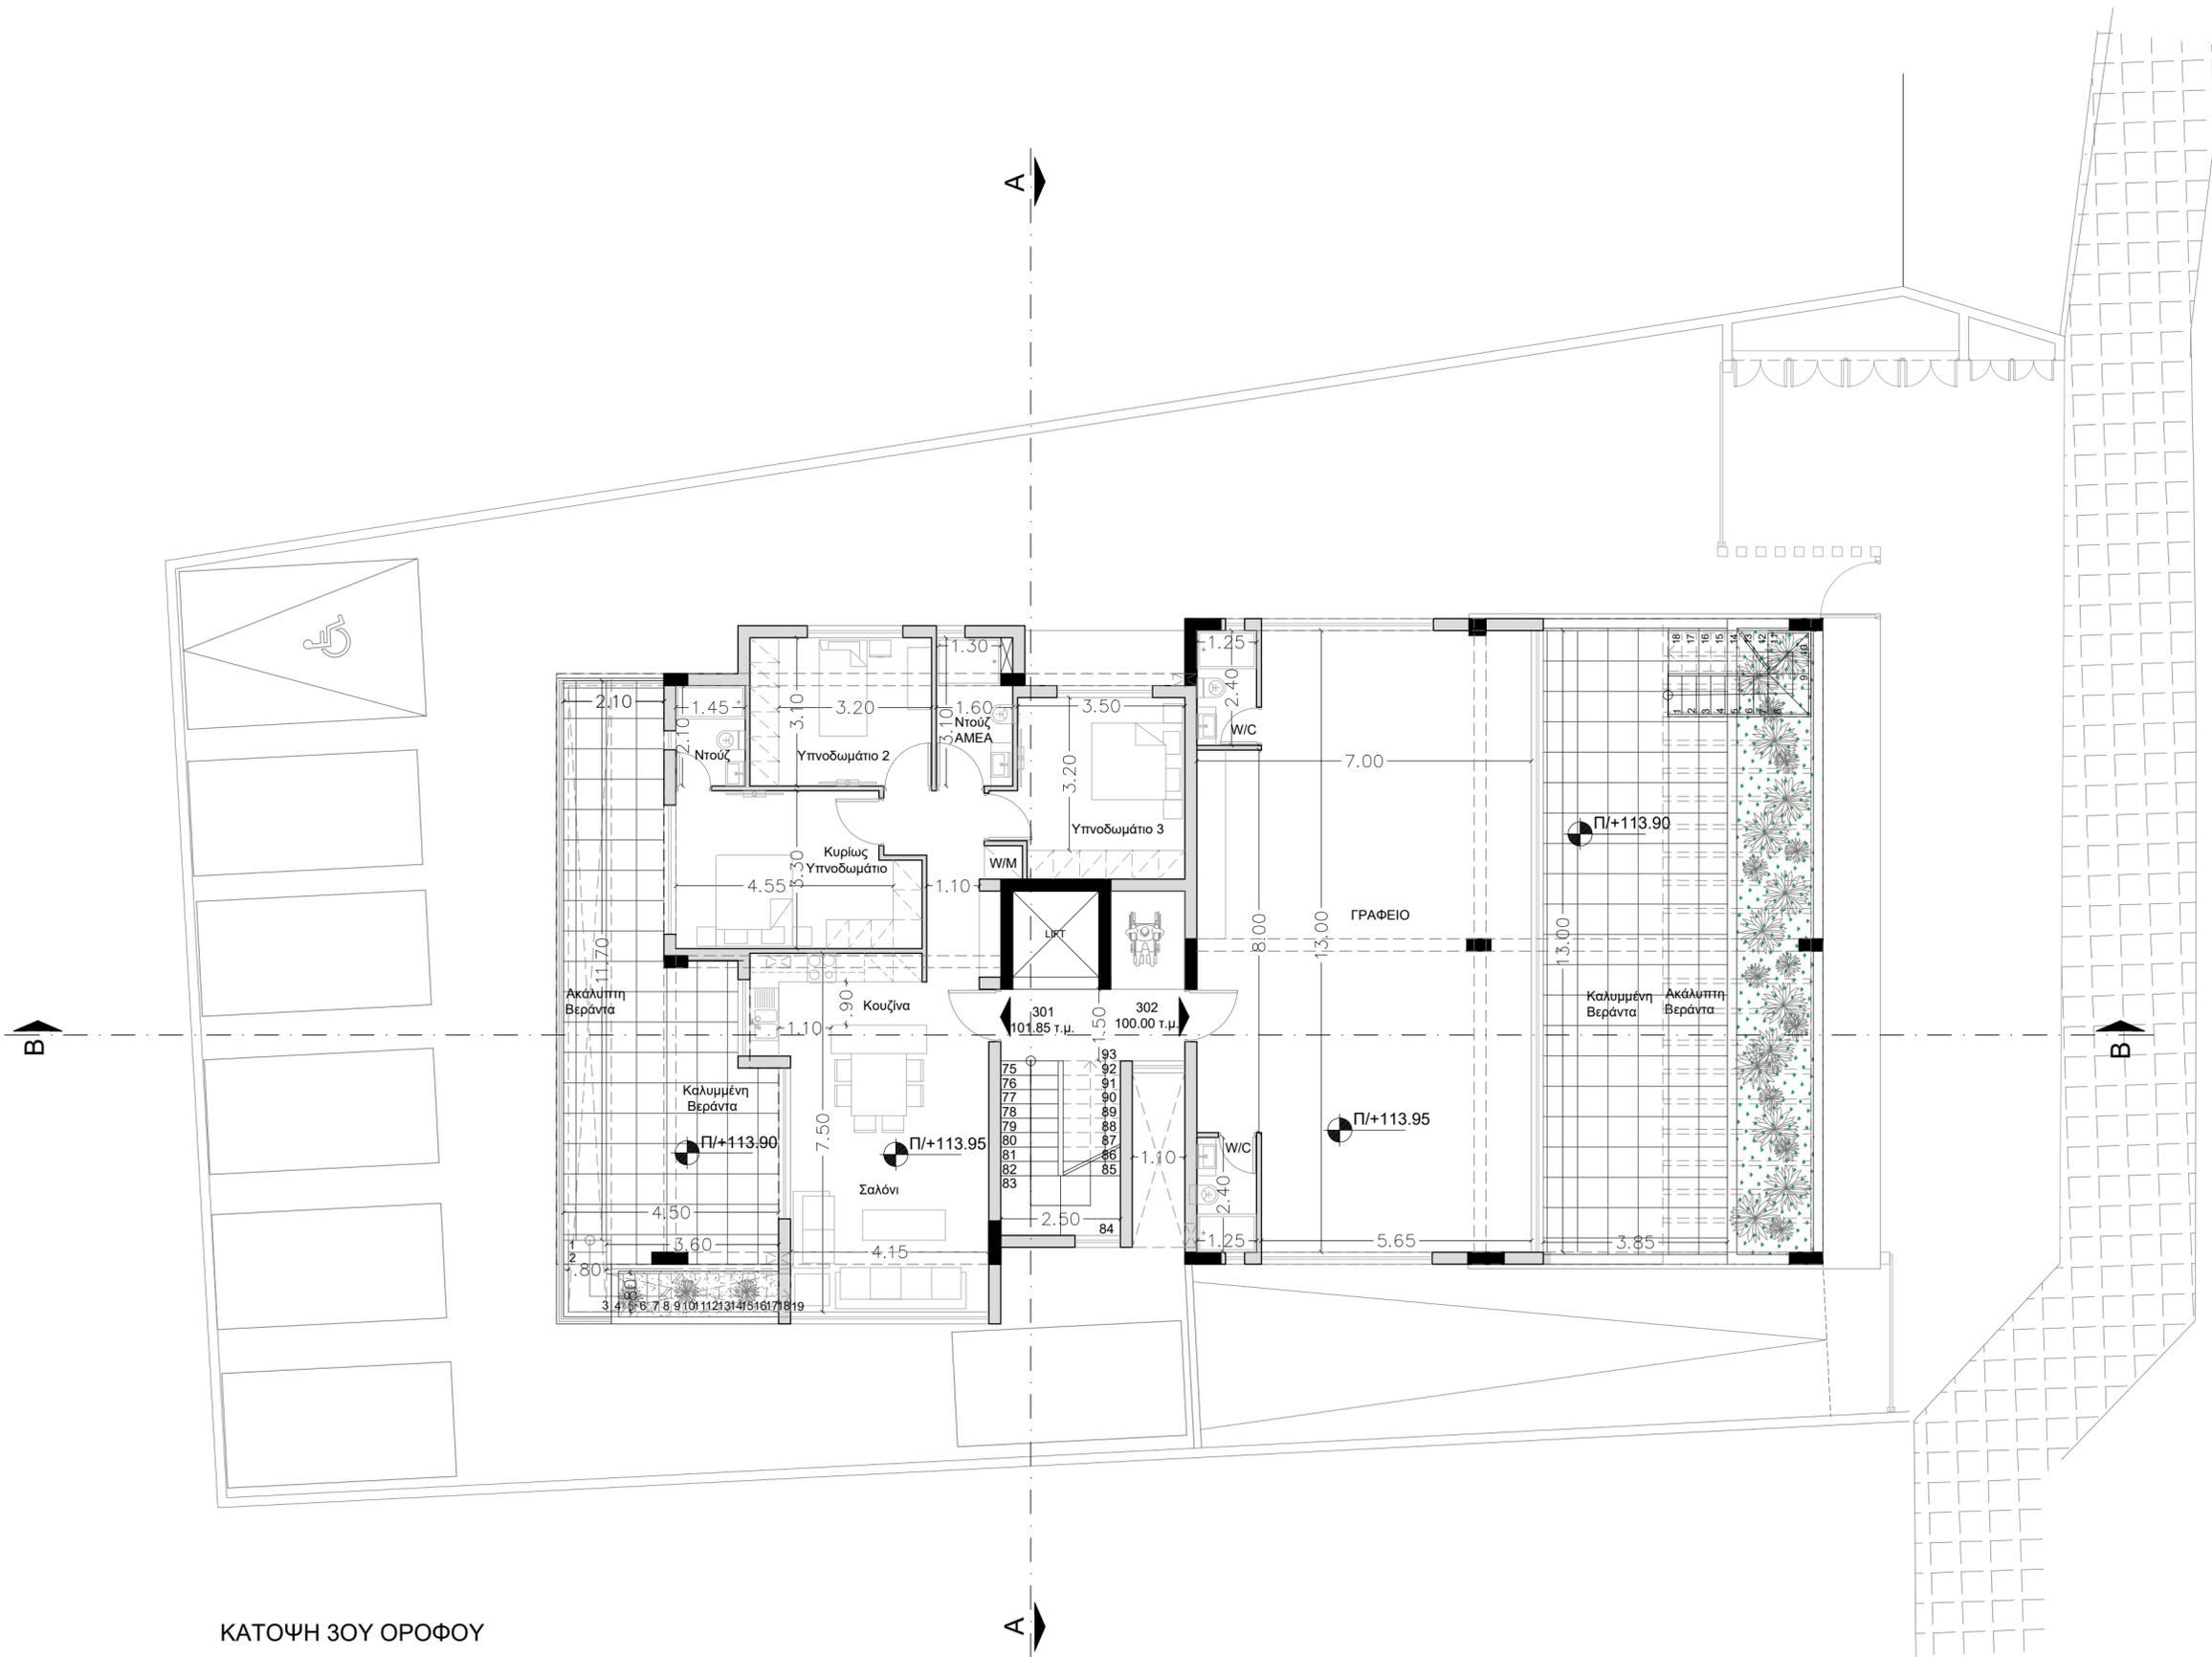

ΚΑΤΟΨΗ 3ΟΥ ΟΡΟΦΟΥ

ΣΦΡΑΓΙΔΕΣ

ΠΑΡΑΤΗΡΗΣΕΙΣ - KEYNOTES

ΣΧΟΛΙΑ	ΗΜΕΡ.

ΥΠΟΜΝΗΜΑ

- ΟΠΛΙΣΜΕΝΟ ΣΚΥΡΟΔΕΜΑ
- ΤΟΙΧΟΠΟΙΑ
- ΑΝΘΩΝΑΣ
- ΒΕΡΑΝΤΑ
- προτεινόμενο υψόμετρο



	VIA DESIGN STUDIO ENGINEERS, ARCHITECTS & DESIGNERS OFFICE@VIADesignSTUDIO.COM.CY	
	Agias Paraskevis 23 4044 Yermasoyia Limassol	Tel. 25 317600 Mob.99 356600 Fax. 25 430770

ΙΔΙΟΚΤΗΤΗΣ

KIK INVESTMENTS LTD


ΕΡΓΟ

ΜΕΙΚΤΗ ΑΝΑΠΤΥΞΗ ΜΕ ΓΡΑΦΕΙΑ, ΚΑΤΑΣΤΗΜΑΤΑ ΚΑΙ ΔΙΑΜΕΡΙΣΜΑΤΑ ΣΤΟΝ ΑΓΙΟ ΑΘΑΝΑΣΙΟ

ΤΙΤΛΟΣ ΣΧΕΔΙΟΥ

ΚΑΤΟΨΗ 3ΟΥ ΟΡΟΦΟΥ

ΑΡΧΙΤΕΚΤΟΝΑΣ ΒΑΛΕΝΤΙΝΟΣ ΙΩΑΝΝΟΥ	ΗΜΕΡ. ΑΠΡΙΛΙΟΣ 2024 ΚΛΙΜΑΚΑ 1:100 @ A2 PROJ. No. 15/2024 SHEET No.
------------------------------------	--

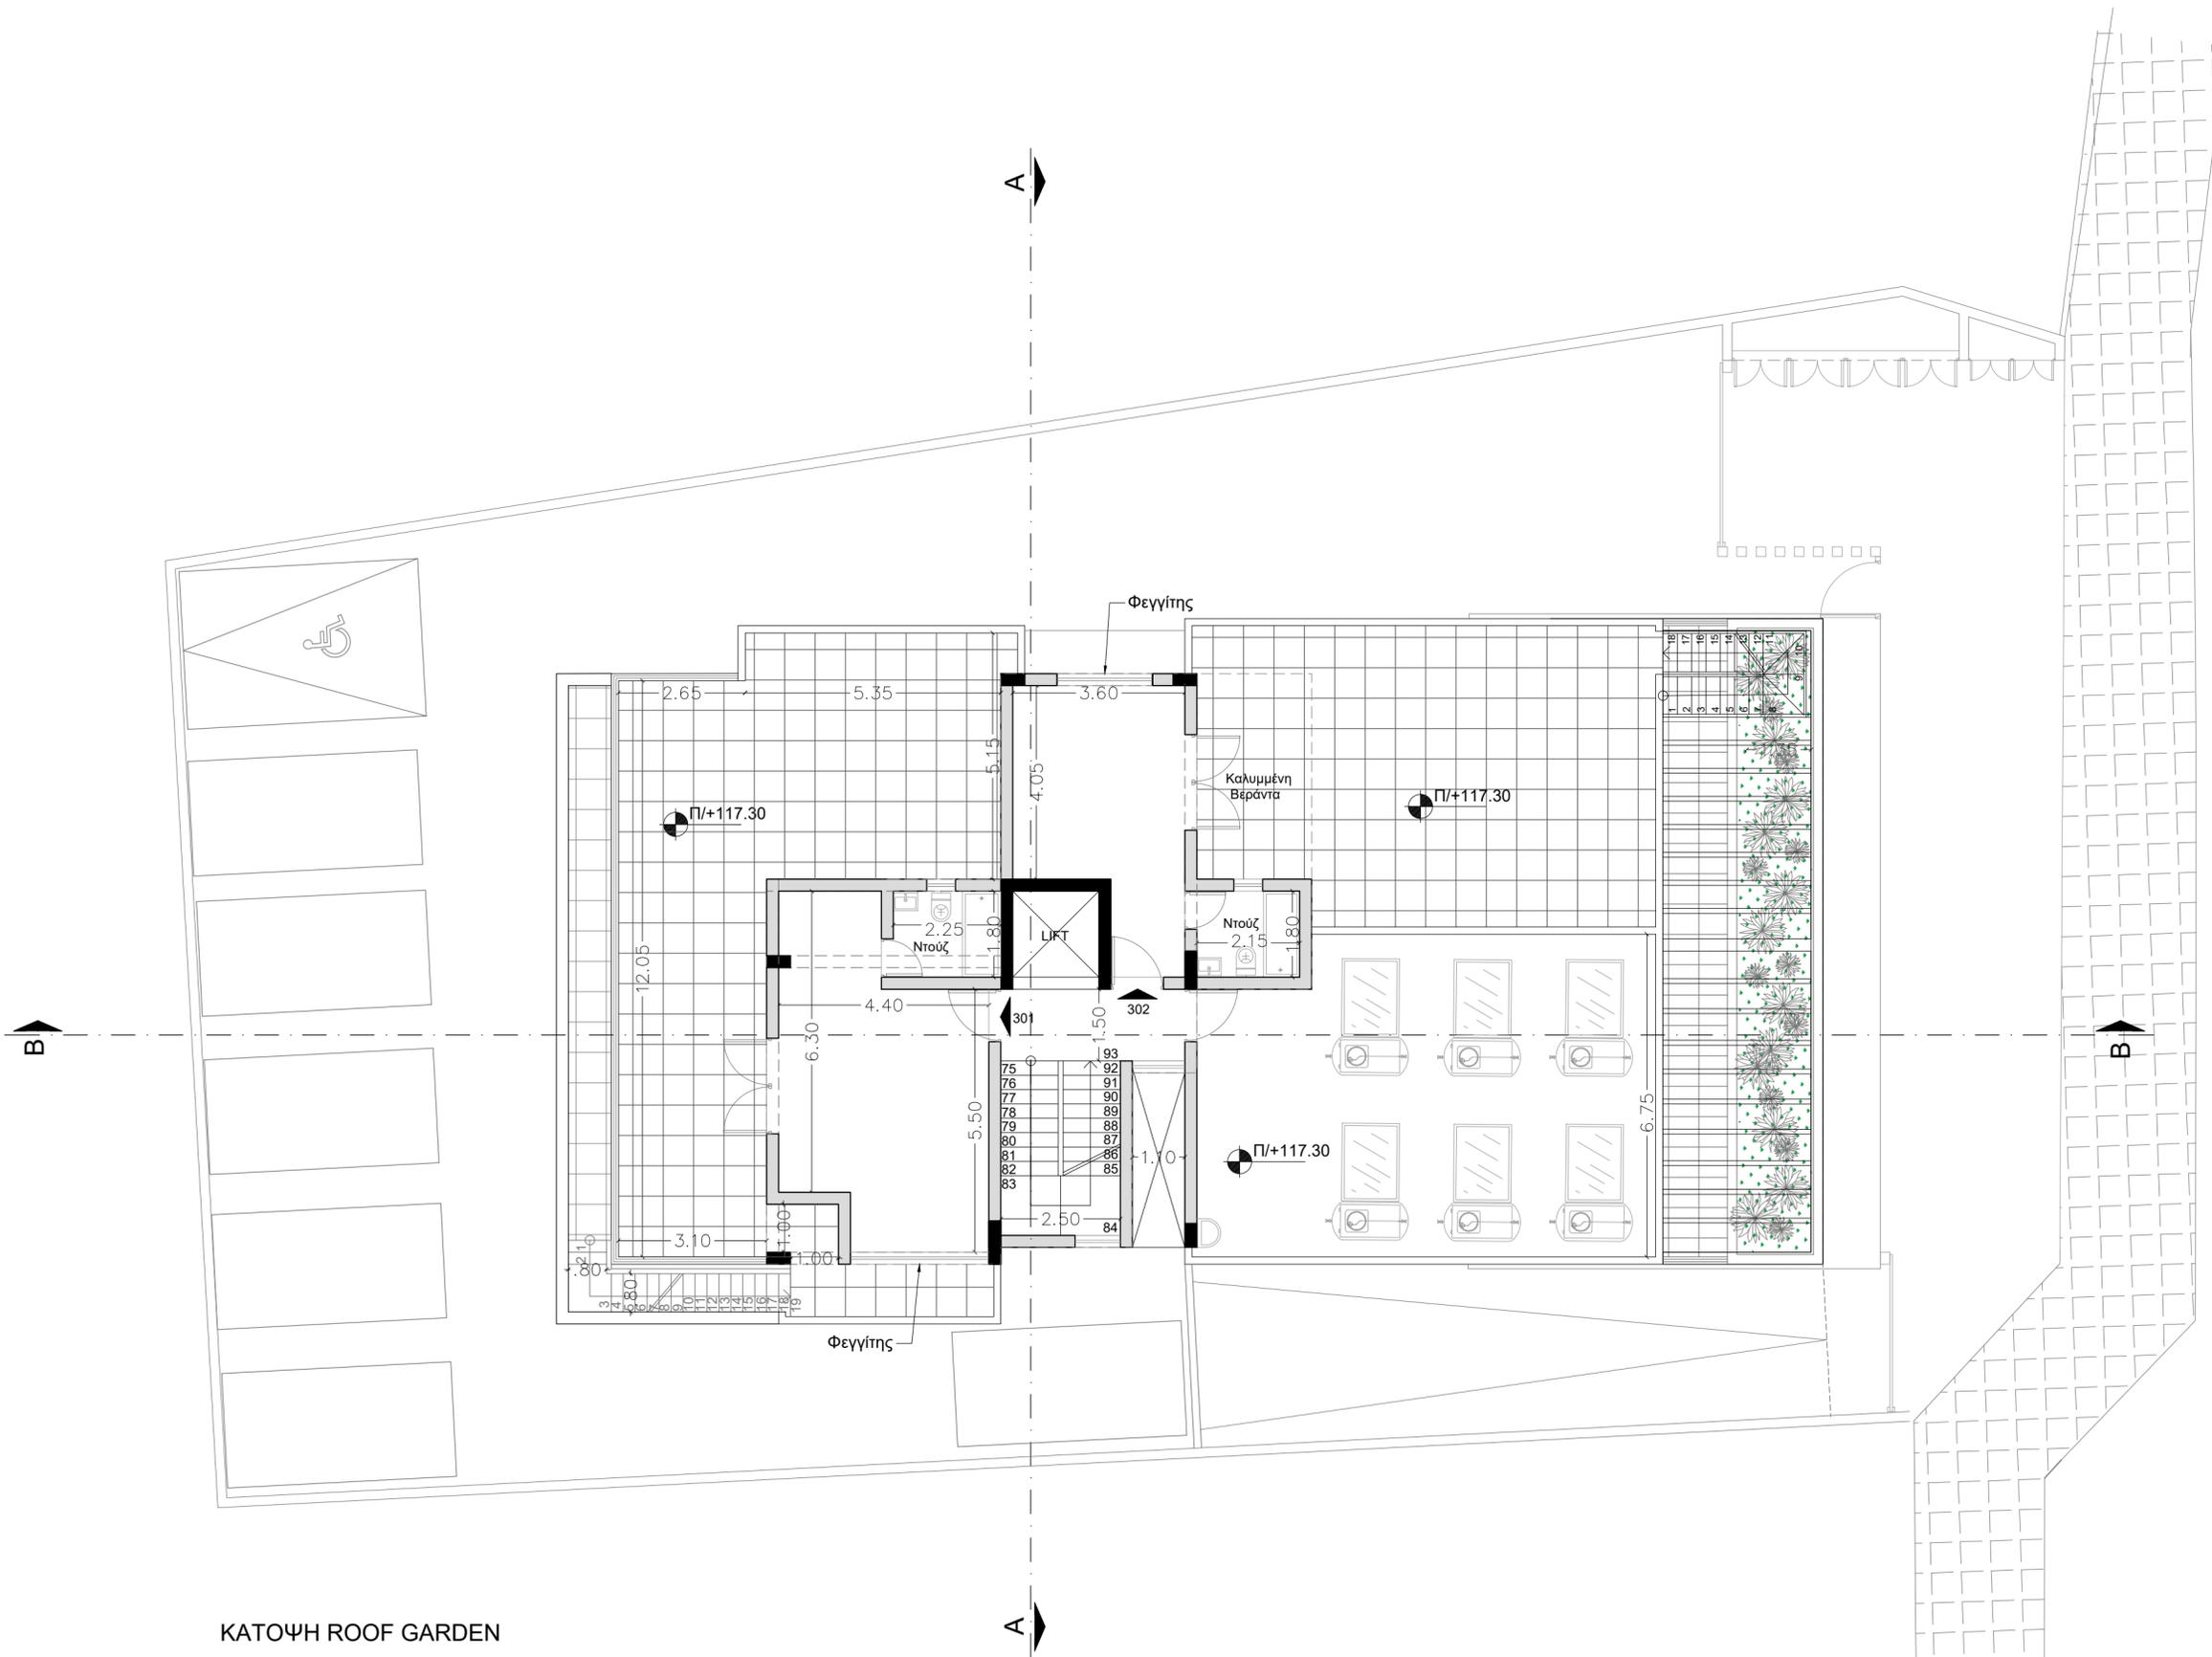

ΚΑΤΟΨΗ ROOF GARDEN

ΣΦΡΑΓΙΔΕΣ

ΠΑΡΑΤΗΡΗΣΕΙΣ - KEYNOTES

ΣΧΟΛΙΑ	ΗΜΕΡ.

ΥΠΟΜΝΗΜΑ

- ΟΠΛΙΣΜΕΝΟ ΣΚΥΡΟΔΕΜΑ
- ΤΟΙΧΟΠΟΙΑ
- ΑΝΘΩΝΑΣ
- ΒΕΡΑΝΤΑ
- προτεινόμενο υψόμετρο



ΔΗΜΟΣΙΟΣ ΔΡΟΜΟΣ



VIA DESIGN STUDIO

ENGINEERS, ARCHITECTS & DESIGNERS
OFFICE@VIADesignSTUDIO.COM.CY

Agias Paraskevis 23
4044 Yerimasoyia
Limassol

Tel. 25 317600
Mob.99 356600
Fax. 25 430770

ΙΔΙΟΚΤΗΤΗΣ

KIK INVESTMENTS LTD

ΕΡΓΟ

ΜΕΙΚΤΗ ΑΝΑΠΤΥΞΗ ΜΕ ΓΡΑΦΕΙΑ, ΚΑΤΑΣΤΗΜΑΤΑ
ΚΑΙ ΔΙΑΜΕΡΙΣΜΑΤΑ ΣΤΟΝ ΑΓΙΟ ΑΘΑΝΑΣΙΟ

ΤΙΤΛΟΣ ΣΧΕΔΙΟΥ

ΚΑΤΟΨΗ ROOF GARDEN

ΑΡΧΙΤΕΚΤΟΝΑΣ

ΒΑΛΕΝΤΙΝΟΣ ΙΩΑΝΝΟΥ

ΣΧΕΔΙΑΣΤΗΣ/ΡΙΑ

ΗΜΕΡ.

ΑΠΡΙΛΙΟΣ 2024


ΚΛΙΜΑΚΑ

1:100 @ A2

PROJ. No.

15/2024

SHEET No.

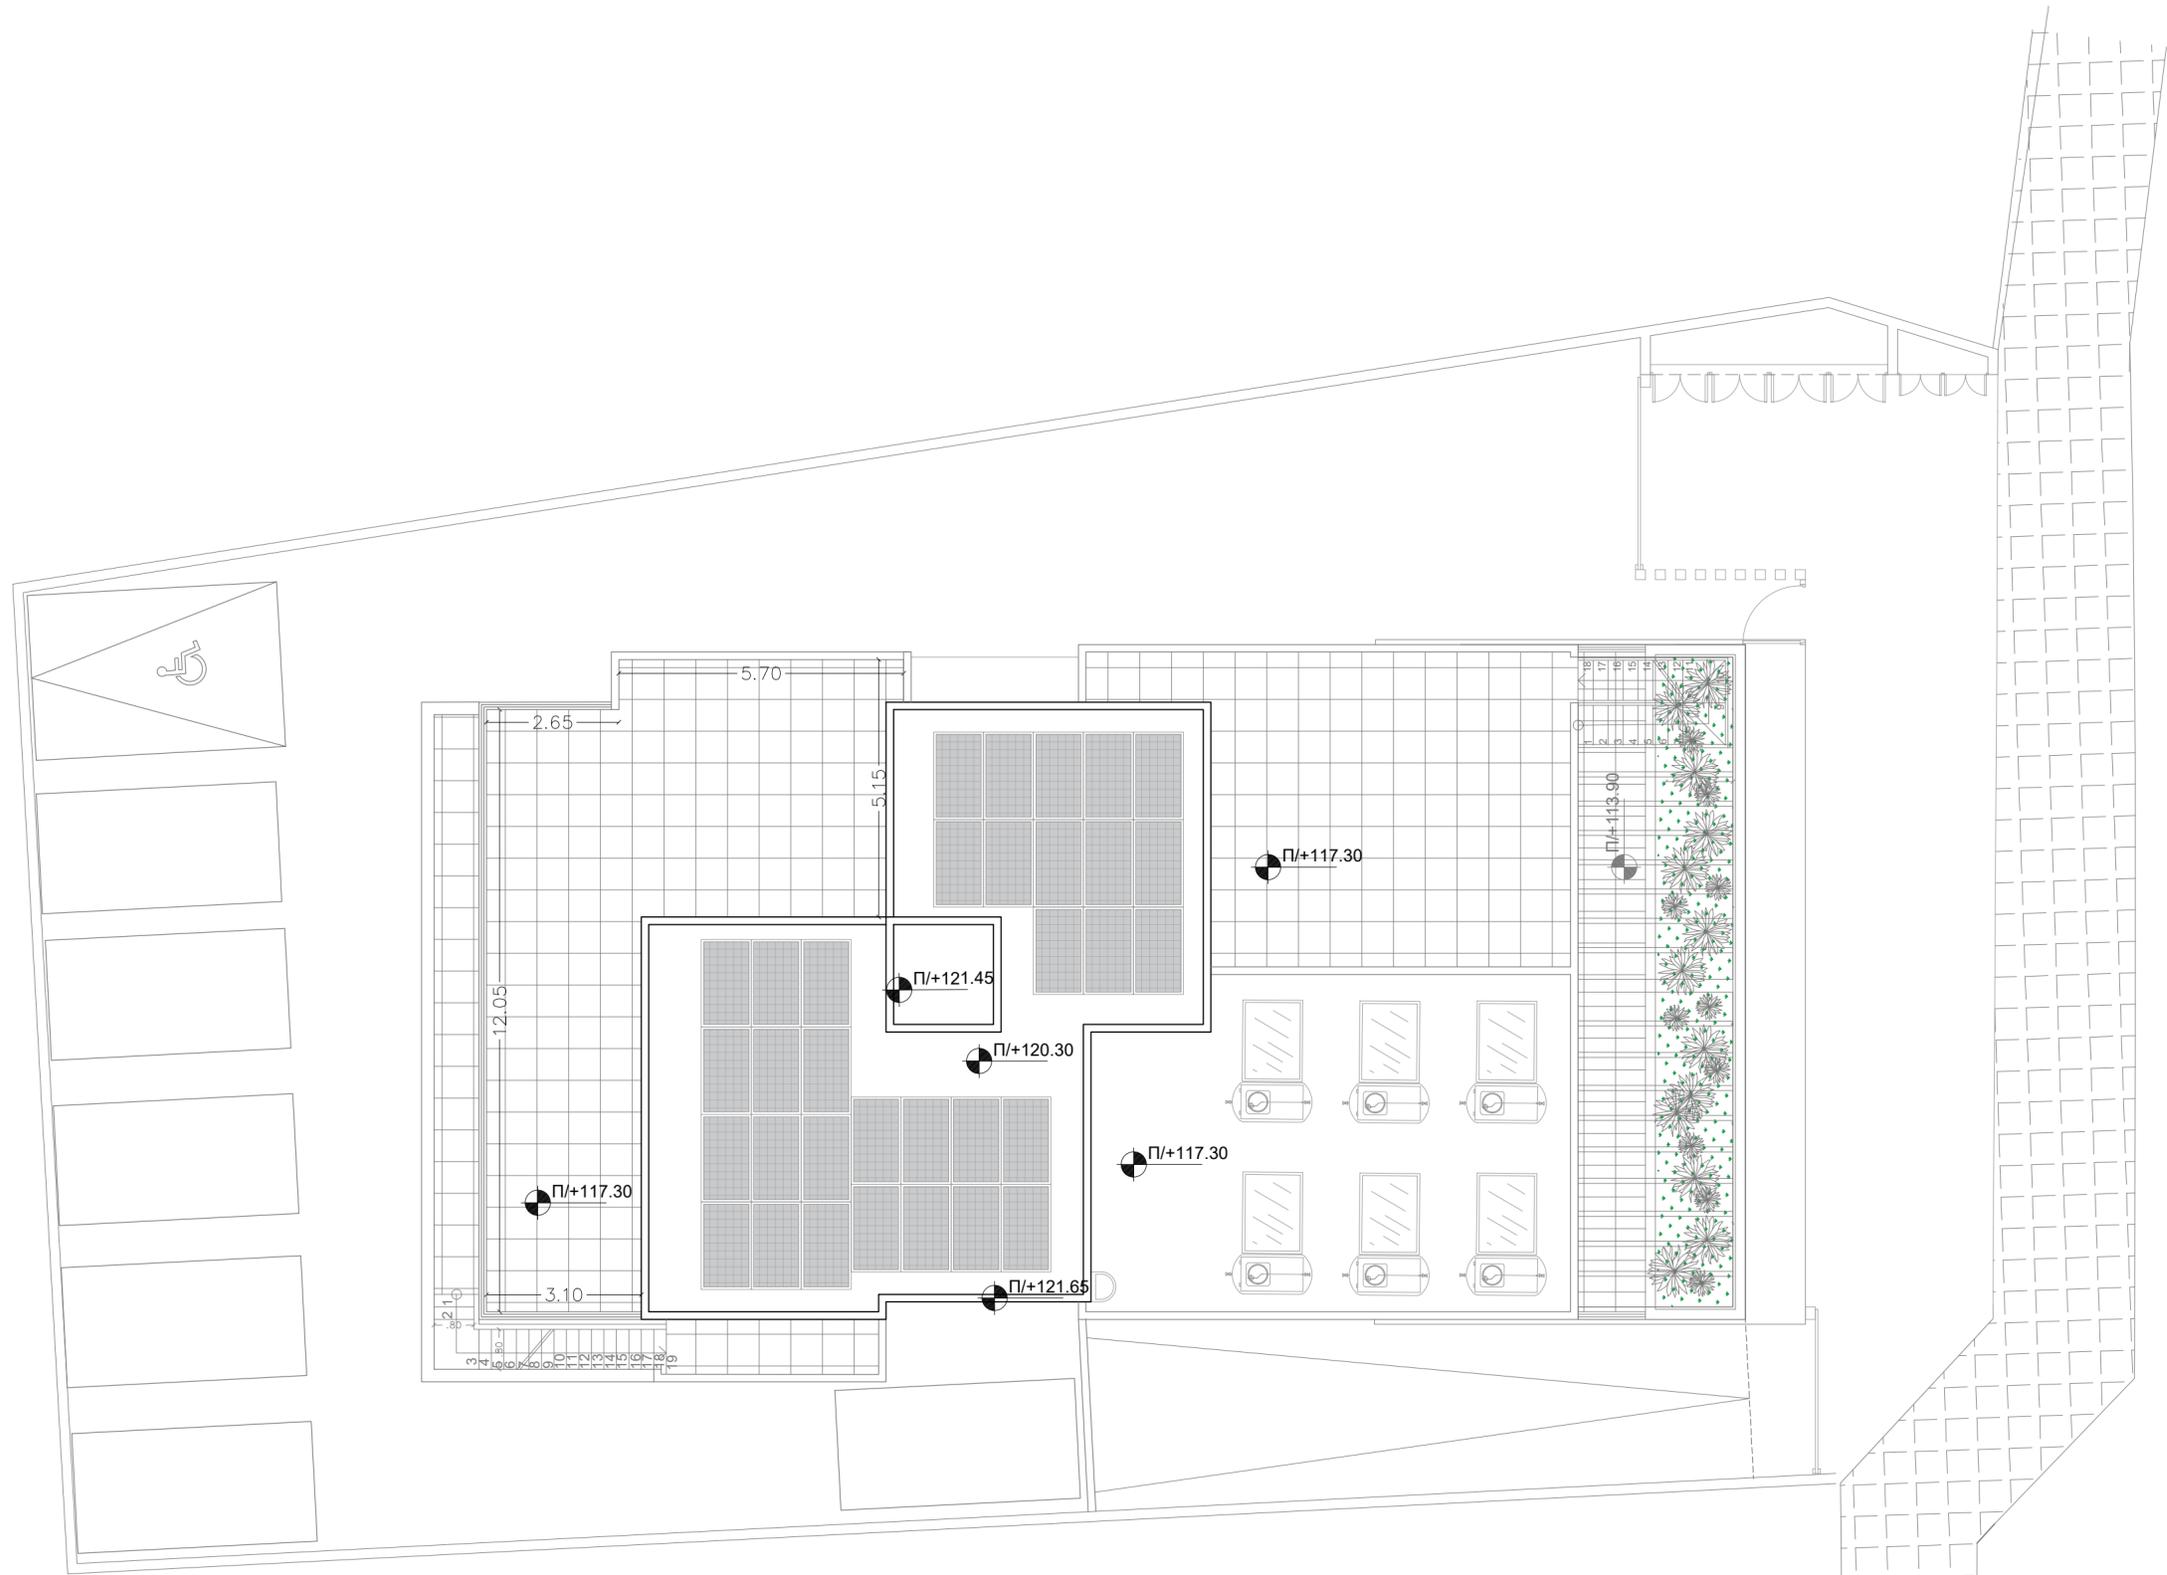

ΚΑΤΟΨΗ ΣΤΕΓΑΣΗΣ

ΣΦΡΑΓΙΔΕΣ

ΠΑΡΑΤΗΡΗΣΕΙΣ - KEYNOTES

ΣΧΟΛΙΑ	ΗΜΕΡ.

ΥΠΟΜΝΗΜΑ

- ΟΠΛΙΣΜΕΝΟ ΣΚΥΡΟΔΕΜΑ
- ΤΟΙΧΟΠΟΙΑ
- ΑΝΘΩΝΑΣ
- ΒΕΡΑΝΤΑ
- προτεινόμενο υψόμετρο

	VIA DESIGN STUDIO ENGINEERS, ARCHITECTS & DESIGNERS OFFICE@VIADesignSTUDIO.COM.CY	
	Agias Paraskevis 23 4044 Yermasoyia Limassol	Tel. 25 317600 Mob.99 356600 Fax. 25 430770

ΙΔΙΟΚΤΗΤΗΣ

KIK INVESTMENTS LTD


ΕΡΓΟ

ΜΕΙΚΤΗ ΑΝΑΠΤΥΞΗ ΜΕ ΓΡΑΦΕΙΑ, ΚΑΤΑΣΤΗΜΑΤΑ ΚΑΙ ΔΙΑΜΕΡΙΣΜΑΤΑ ΣΤΟΝ ΑΓΙΟ ΑΘΑΝΑΣΙΟ

ΤΙΤΛΟΣ ΣΧΕΔΙΟΥ

ΚΑΤΟΨΗ ΣΤΕΓΑΣΗΣ

ΑΡΧΙΤΕΚΤΟΝΑΣ ΒΑΛΕΝΤΙΝΟΣ ΙΩΑΝΝΟΥ	ΗΜΕΡ. ΑΠΡΙΛΙΟΣ 2024 ΚΛΙΜΑΚΑ 1:100 @ A2 PROJ. No. 15/2024 SHEET No.
------------------------------------	--

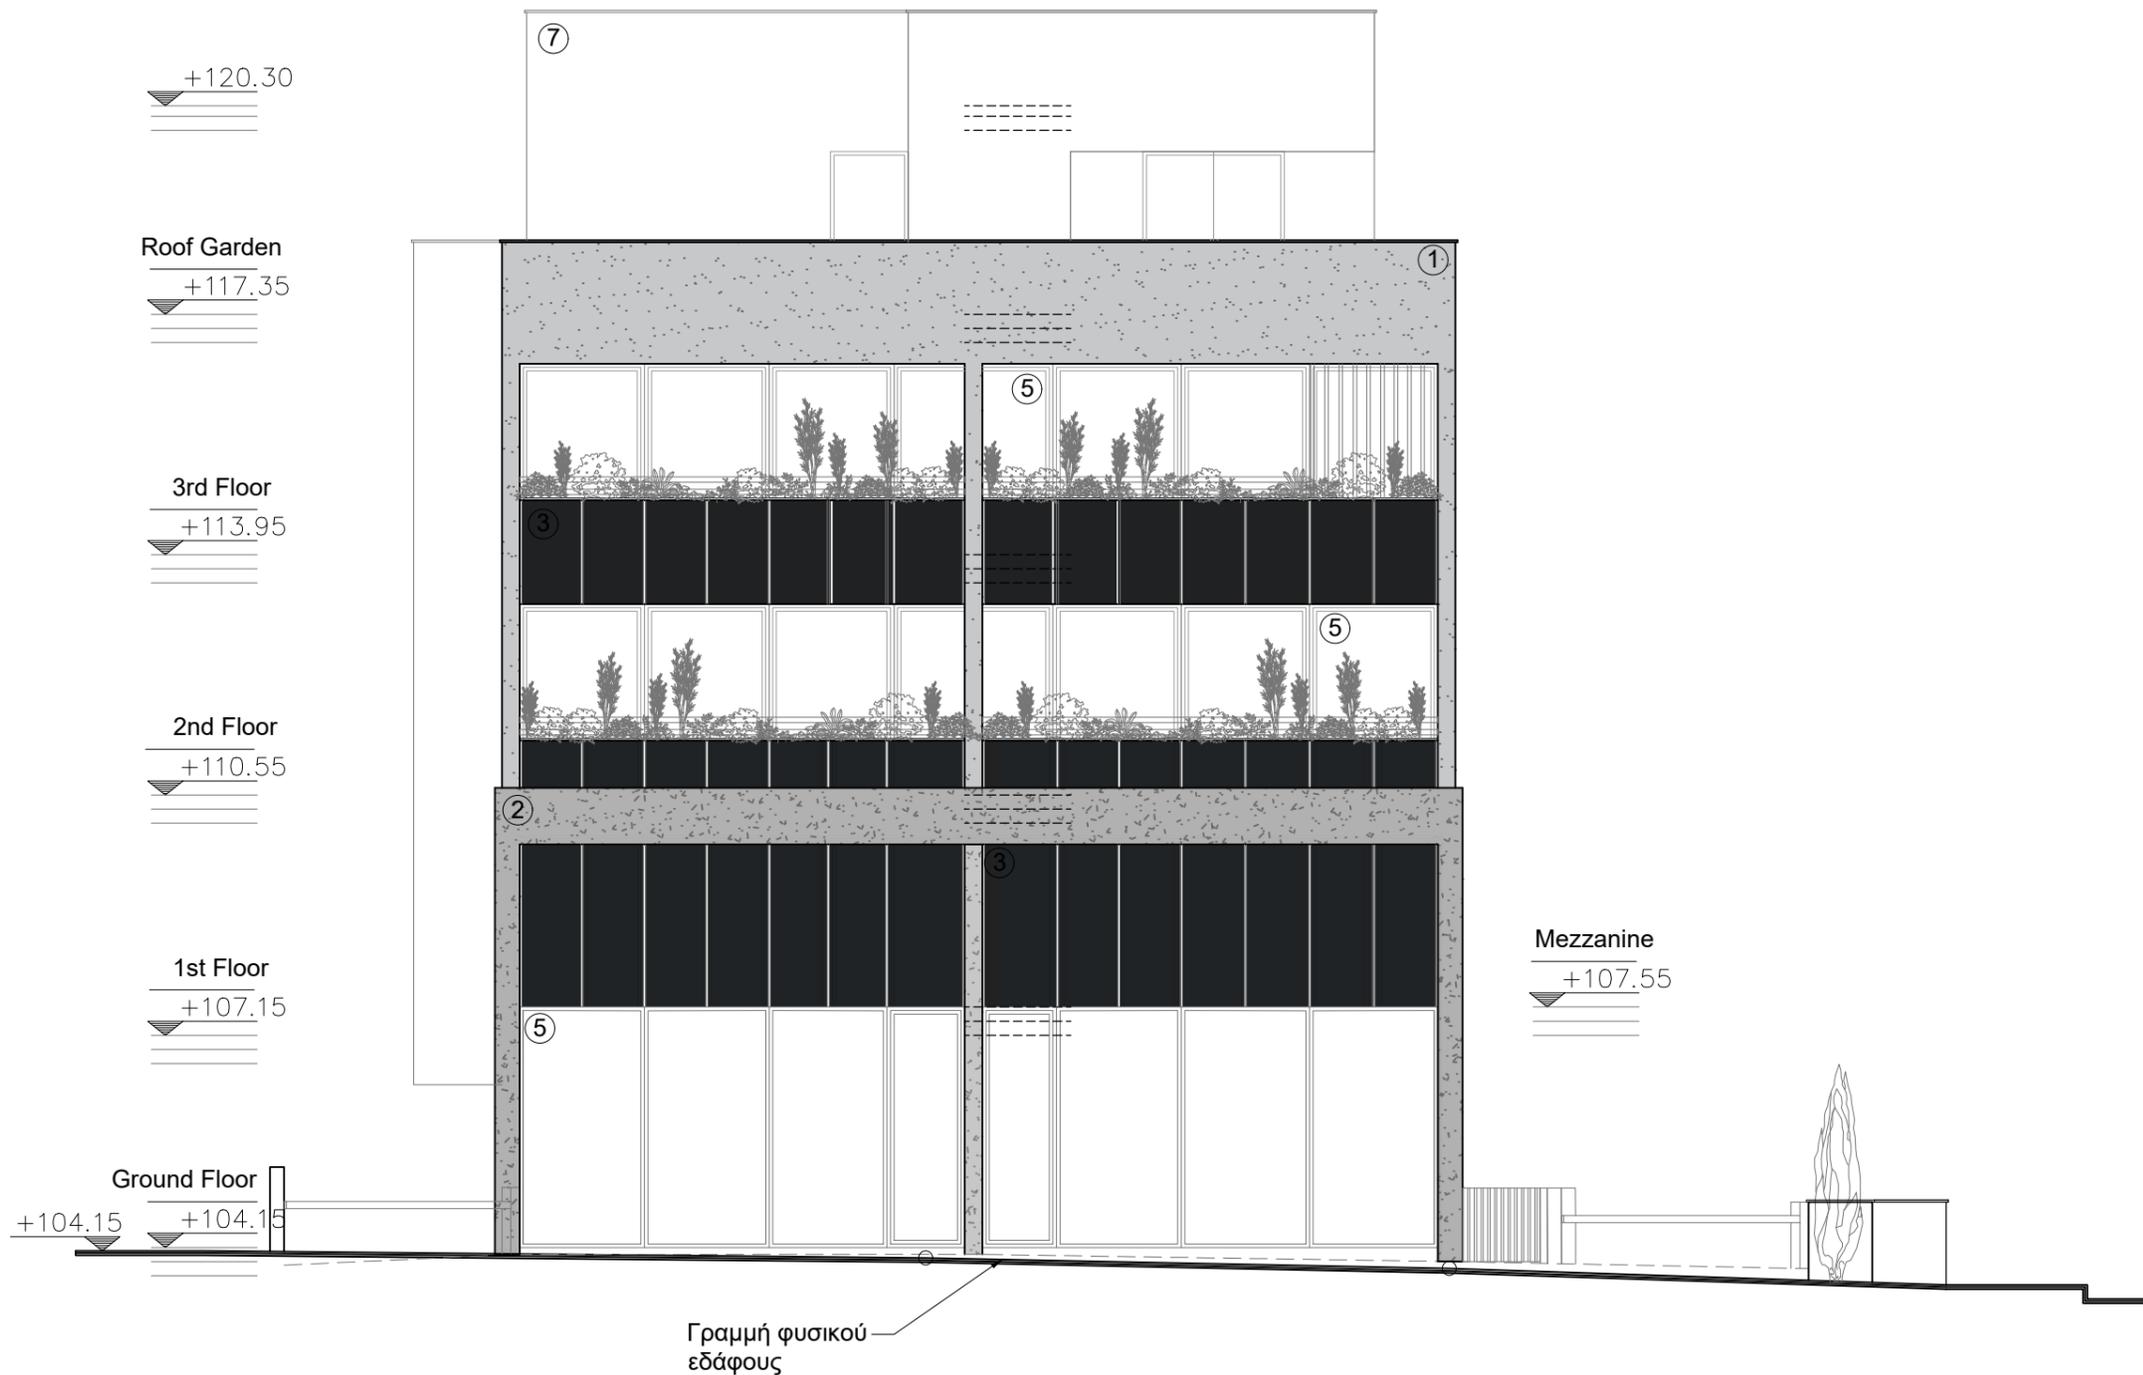

ΔΥΤΙΚΗ ΟΨΗ - ΠΡΟΣΟΨΗ

ΣΦΡΑΓΙΔΕΣ	

ΠΑΡΑΤΗΡΗΣΕΙΣ - KEYNOTES

ΣΧΟΛΙΑ	ΗΜΕΡ.
	ΑΡΧΙΚΑ
	REVISION

ΥΠΟΜΝΗΜΑ

- ΟΠΛΙΣΜΕΝΟ ΣΚΥΡΟΔΕΜΑ
 - ΤΟΙΧΟΠΟΙΙΑ
1. Γραφιάτο - Γκρίζο ανοιχτό
 2. Εμφανές σανιδωτό μπτεον
 3. Επένδυση Alucobond - Γκρίζο σκούρο
 4. Σπάτουλα και μπογιά - Γκρίζο σκούρο
 5. Αλουμινένια κουφώματα
 6. Γυάλινο κιγκλίδωμα
- προτεινόμενο υψόμετρο*

VIA DESIGN STUDIO
ENGINEERS, ARCHITECTS & DESIGNERS
OFFICE@VIADesignSTUDIO.COM.CY

Agias Paraskevis 23
4044 Yermasoyia
Limassol


Tel. 25 317600
Mob.99 356600
Fax. 25 430770

ΙΔΙΟΚΤΗΤΗΣ
KIK INVESTMENTS LTD

ΕΡΓΟ
ΜΕΙΚΤΗ ΑΝΑΠΤΥΞΗ ΓΡΑΦΕΙΩΝ ΚΑΙ ΔΙΑΜΕΡΙΣΜΑΤΩΝ ΣΤΟΝ ΑΓΙΟ ΑΘΑΝΑΣΙΟ

ΤΙΤΛΟΣ ΣΧΕΔΙΟΥ
ΔΥΤΙΚΗ ΟΨΗ - ΠΡΟΣΟΨΗ

ΑΡΧΙΤΕΚΤΟΝΑΣ ΒΑΛΕΝΤΙΝΟΣ ΙΩΑΝΝΟΥ	ΗΜΕΡ. ΑΠΡΙΛΙΟΣ 2024
	ΚΛΙΜΑΚΑ 1:100 @ A3
	PROJ. No. 15/2024
ΕΣΩΤ. ΣΧΕΔΙΑΣΗ	SHEET No. 08
ΣΧΕΔΙΑΣΤΗΣ/ΡΙΑ	

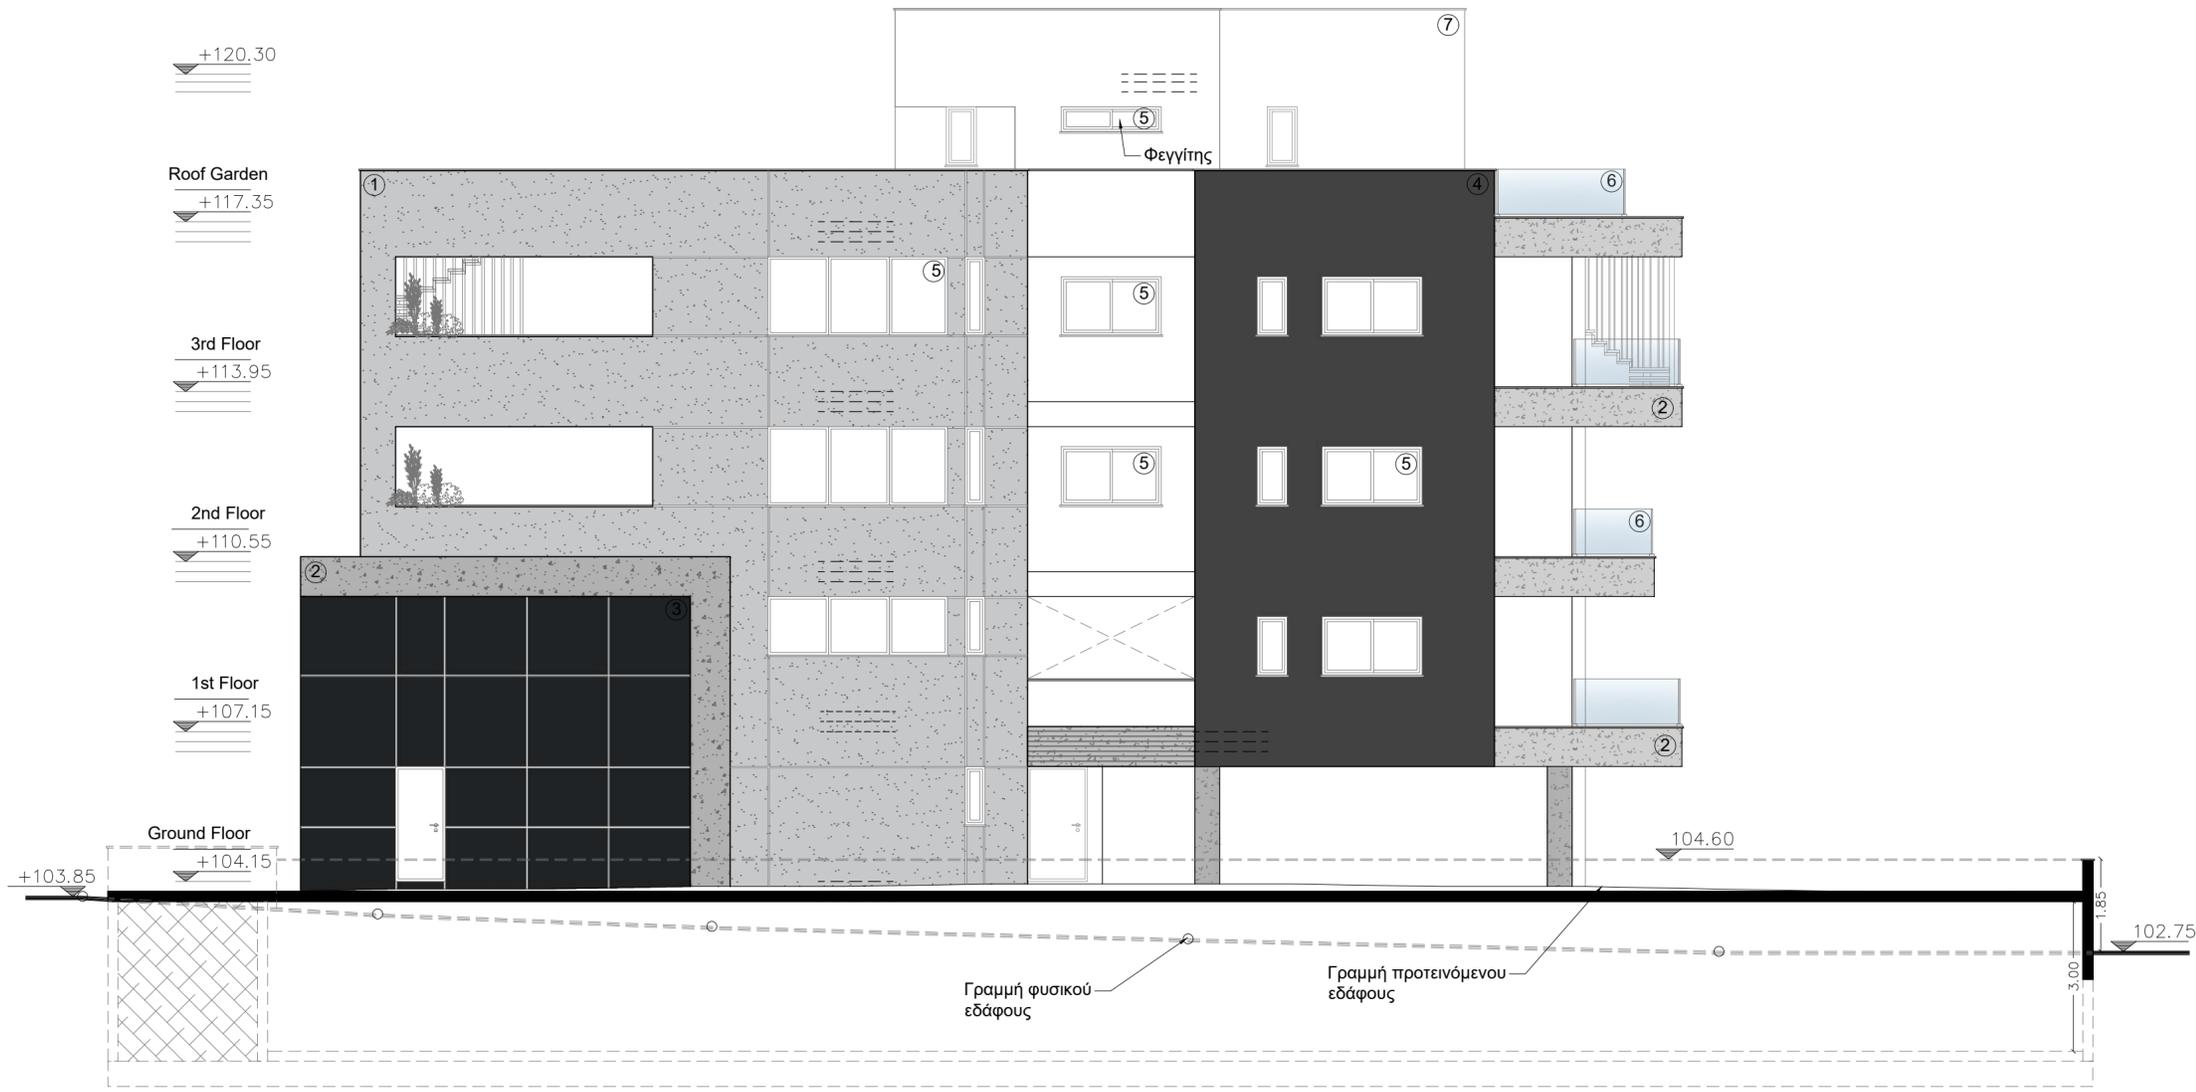

NOTIA OΨH

ΣΦΡΑΓΙΔΕΣ

ΠΑΡΑΤΗΡΗΣΕΙΣ - KEYNOTES

ΣΧΟΛΙΑ	ΗΜΕΡ.

ΥΠΟΜΝΗΜΑ

- ΟΠΛΙΣΜΕΝΟ ΣΚΥΡΟΔΕΜΑ
 - ΤΟΙΧΟΠΟΙΑ
 - ΑΝΘΩΝΑΣ
 - ΒΕΡΑΝΤΑ
 - προτεινόμενο υψόμετρο
1. Γραφίτο - Γκρίζο ανοιχτό
 2. Εμφανές σανιδωτό μπετον
 3. Επένδυση Alucobond - Γκρίζο σκούρο
 4. Σπάτουλα και μοτογιά - Γκρίζο σκούρο
 5. Αλουμινένια κουφώματα
 6. Γυάλινο κγκλιδωμα

VIA DESIGN STUDIO
ENGINEERS, ARCHITECTS & DESIGNERS
OFFICE@VIADDESIGNSTUDIO.COM.CY

Agias Paraskevis 23
4044 Yerimasoyia
Limassol

Tel. 25 317600
Mob.99 356600
Fax. 25 430770

ΙΔΙΟΚΤΗΤΗΣ

KIK INVESTMENTS LTD

ΕΡΓΟ

ΜΕΙΚΤΗ ΑΝΑΠΤΥΞΗ ΜΕ ΓΡΑΦΕΙΑ, ΚΑΤΑΣΤΗΜΑΤΑ ΚΑΙ ΔΙΑΜΕΡΙΣΜΑΤΑ ΣΤΟΝ ΑΓΙΟ ΑΘΑΝΑΣΙΟ

ΤΙΤΛΟΣ ΣΧΕΔΙΟΥ

NOTIA OΨH

ΑΡΧΙΤΕΚΤΟΝΑΣ	ΗΜΕΡ.
ΒΑΛΕΝΤΙΝΟΣ ΙΩΑΝΝΟΥ	ΑΠΡΙΛΙΟΣ 2024
ΣΧΕΔΙΑΣΤΗΣ/ΡΙΑ	ΚΛΙΜΑΚΑ
	1:100 @ A2
	PROJ. No.
	15/2024
	SHEET No.

ΣΦΡΑΓΙΔΕΣ

ΠΑΡΑΤΗΡΗΣΕΙΣ - KEYNOTES

ΣΧΟΛΙΑ	ΗΜΕΡ.
	ΑΡΧΙΚΑ REVISION

ΥΠΟΜΝΗΜΑ

-  ΟΠΛΙΣΜΕΝΟ ΣΚΥΡΟΔΕΜΑ
 -  ΤΟΙΧΟΠΟΙΙΑ
 - 1. Γραφιάτο - Γκρίζο ανοιχτό
 - 2. Εμφανές σανιδωτό μπeton
 - 3. Επένδυση Alucobond - Γκρίζο σκούρο
 - 4. Σπάτουλα και μπογιά - Γκρίζο σκούρο
 - 5. Αλουμινένια κουφώματα
 - 6. Γυάλινο κιγκλίδωμα
- προτεινόμενο υψόμετρο*



VIA DESIGN STUDIO
ENGINEERS, ARCHITECTS & DESIGNERS
OFFICE@VIADDESIGNSTUDIO.COM.CY

Agias Paraskevis 23
4044 Yermasoyia
Limassol

Tel. 25 317600
Mob.99 356600
Fax. 25 430770

ΙΔΙΟΚΤΗΤΗΣ

KIK INVESTMENTS LTD

ΕΡΓΟ

ΜΕΙΚΤΗ ΑΝΑΠΤΥΞΗ ΓΡΑΦΕΙΩΝ ΚΑΙ ΔΙΑΜΕΡΙΣΜΑΤΩΝ ΣΤΟΝ ΑΓΙΟ ΑΘΑΝΑΣΙΟ

ΤΙΤΛΟΣ ΣΧΕΔΙΟΥ

ΑΝΑΤΟΛΙΚΗ - ΠΙΣΩ ΟΨΗ

ΑΡΧΙΤΕΚΤΟΝΑΣ

ΒΑΛΕΝΤΙΝΟΣ ΙΩΑΝΝΟΥ

ΗΜΕΡ.

ΑΠΡΙΛΙΟΣ 2024

ΚΛΙΜΑΚΑ

1:100 @ A3

PROJ. No.


15/2024

ΕΣΩΤ. ΣΧΕΔΙΑΣΗ

ΣΧΕΔΙΑΣΤΗΣ/ΡΙΑ

SHEET No.


10

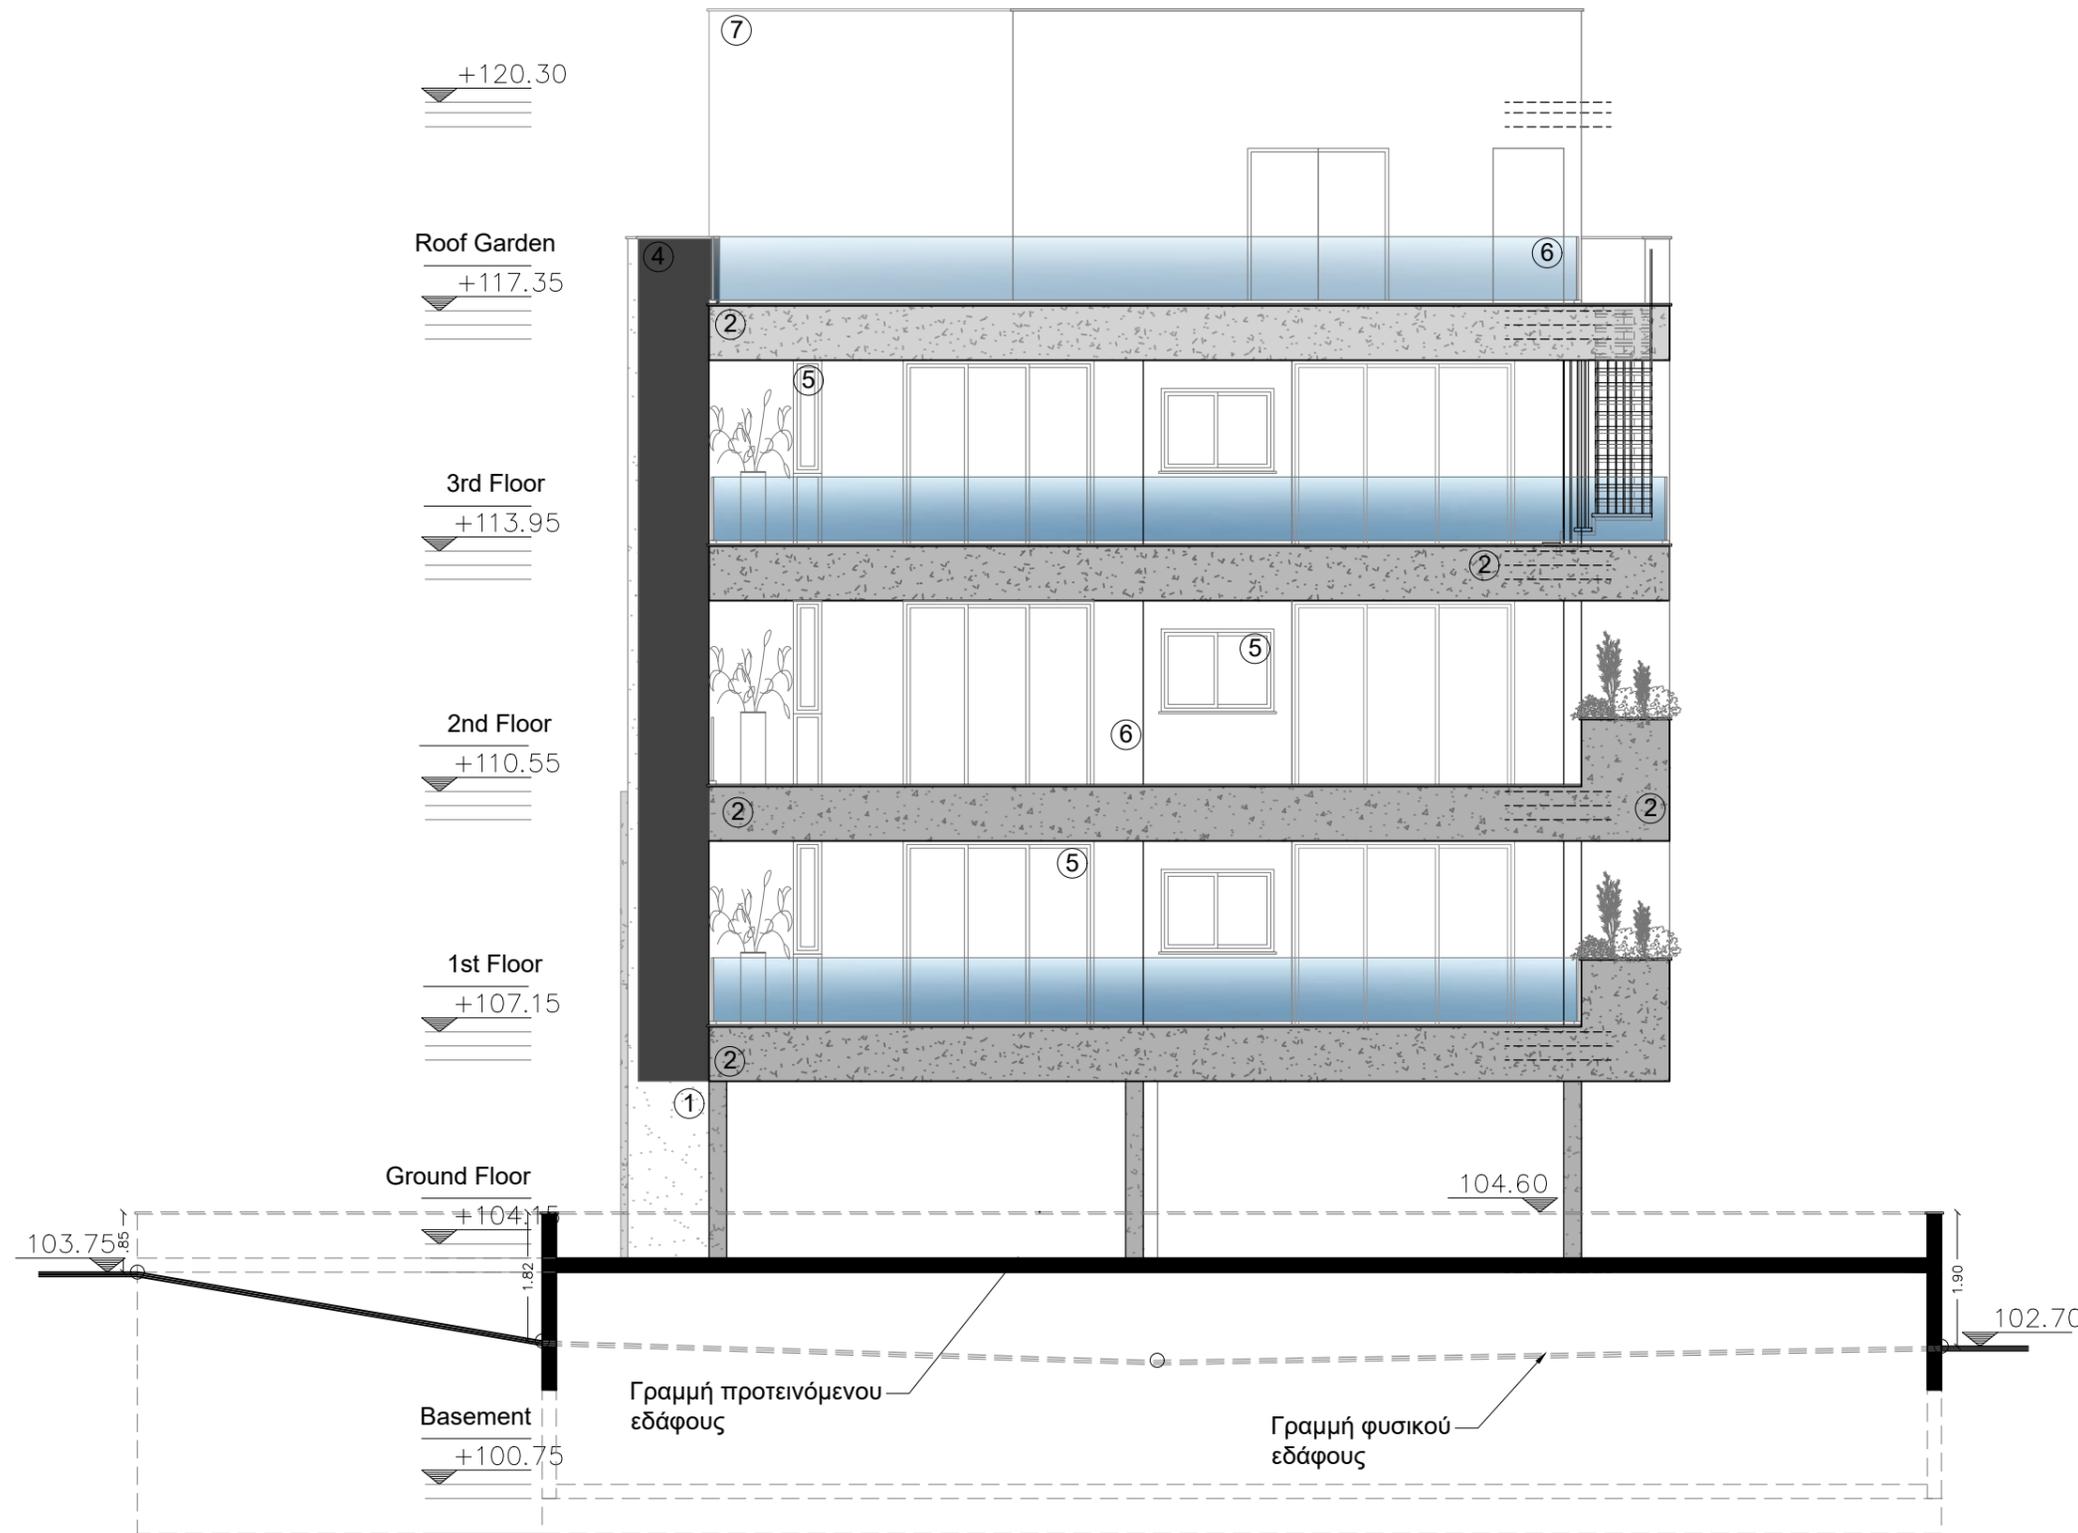

ΑΝΑΤΟΛΙΚΗ - ΠΙΣΩ ΟΨΗ

Γραμμή προτεινόμενου εδάφους

Γραμμή φυσικού εδάφους

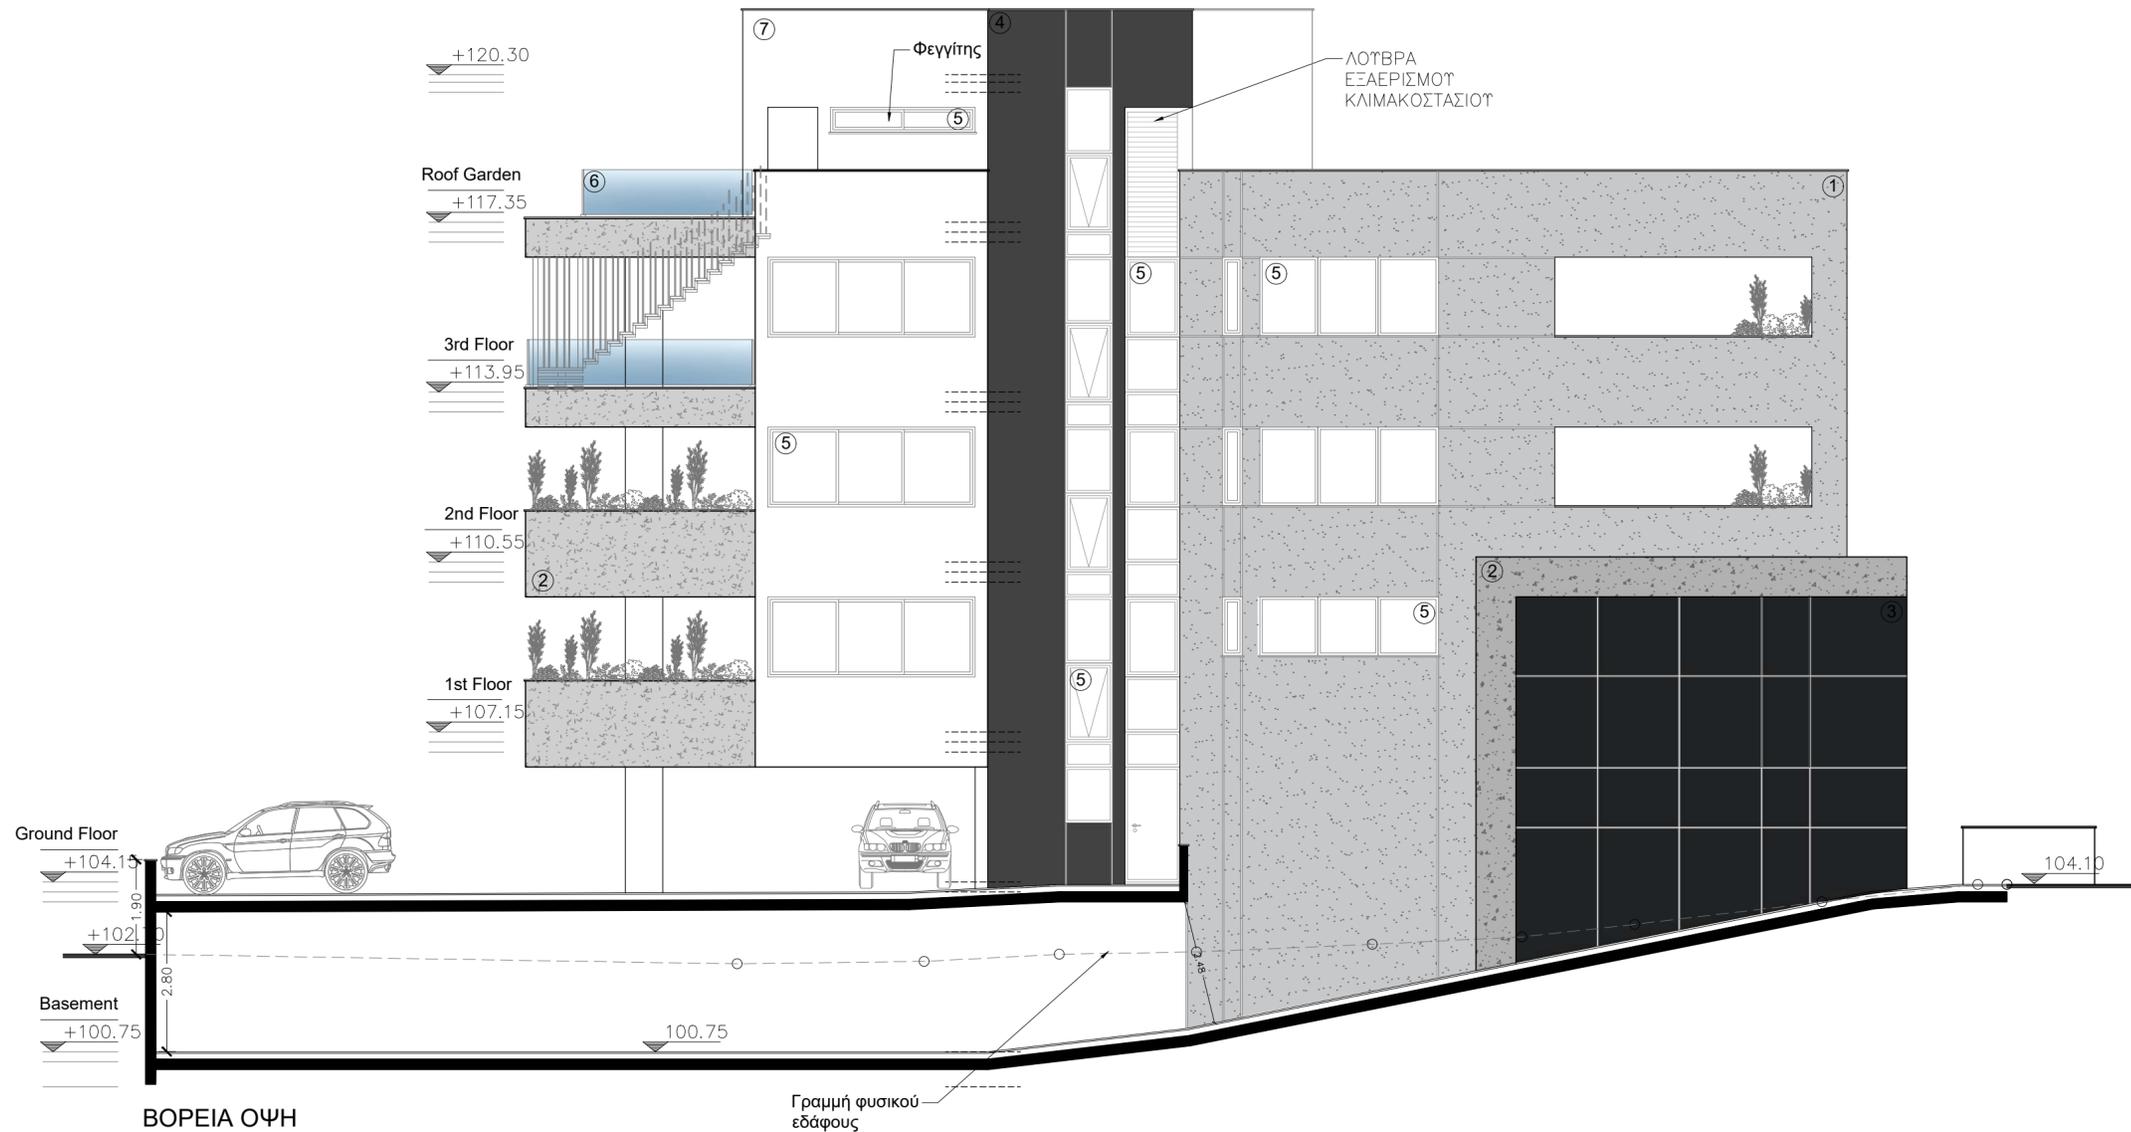

ΣΦΡΑΓΙΔΕΣ

ΠΑΡΑΤΗΡΗΣΕΙΣ - KEYNOTES

ΣΧΟΛΙΑ	ΗΜΕΡ.

ΥΠΟΜΝΗΜΑ

- ΟΠΛΙΣΜΕΝΟ ΣΚΥΡΟΔΕΜΑ
 - ΤΟΙΧΟΠΟΙΑ
 - ΑΝΘΩΝΑΣ
 - ΒΕΡΑΝΤΑ
 - προτεινόμενο υψόμετρο
1. Γραφίτο - Γκρίζο ανοιχτό
 2. Εμφανές σανιδωτό μπετον
 3. Επένδυση Αλουκοbond - Γκρίζο σκούρο
 4. Σπάτουλα και μπογιά - Γκρίζο σκούρο
 5. Αλουμινένια κουφώματα
 6. Γυάλινο κιγκλίδωμα

VIA DESIGN STUDIO
ENGINEERS, ARCHITECTS & DESIGNERS
OFFICE@VIADDESIGNSTUDIO.COM.CY

Agias Paraskevis 23
4044 Yermasoyia
Limassol

Tel. 25 317600
Mob.99 356600
Fax. 25 430770

ΙΔΙΟΚΤΗΤΗΣ

KIK INVESTMENTS LTD


ΕΡΓΟ

ΜΕΙΚΤΗ ΑΝΑΠΤΥΞΗ ΜΕ ΓΡΑΦΕΙΑ, ΚΑΤΑΣΤΗΜΑΤΑ ΚΑΙ ΔΙΑΜΕΡΙΣΜΑΤΑ ΣΤΟΝ ΑΓΙΟ ΑΘΑΝΑΣΙΟ

ΤΙΤΛΟΣ ΣΧΕΔΙΟΥ

ΒΟΡΕΙΑ ΟΨΗ

ΑΡΧΙΤΕΚΤΟΝΑΣ	ΗΜΕΡ.
ΒΑΛΕΝΤΙΝΟΣ ΙΩΑΝΝΟΥ	ΑΠΡΙΛΙΟΣ 2024
ΣΧΕΔΙΑΣΤΗΣ/ΡΙΑ	ΚΛΙΜΑΚΑ
	1:100 @ A2
	PROJ. No.
	15/2024
	SHEET No.

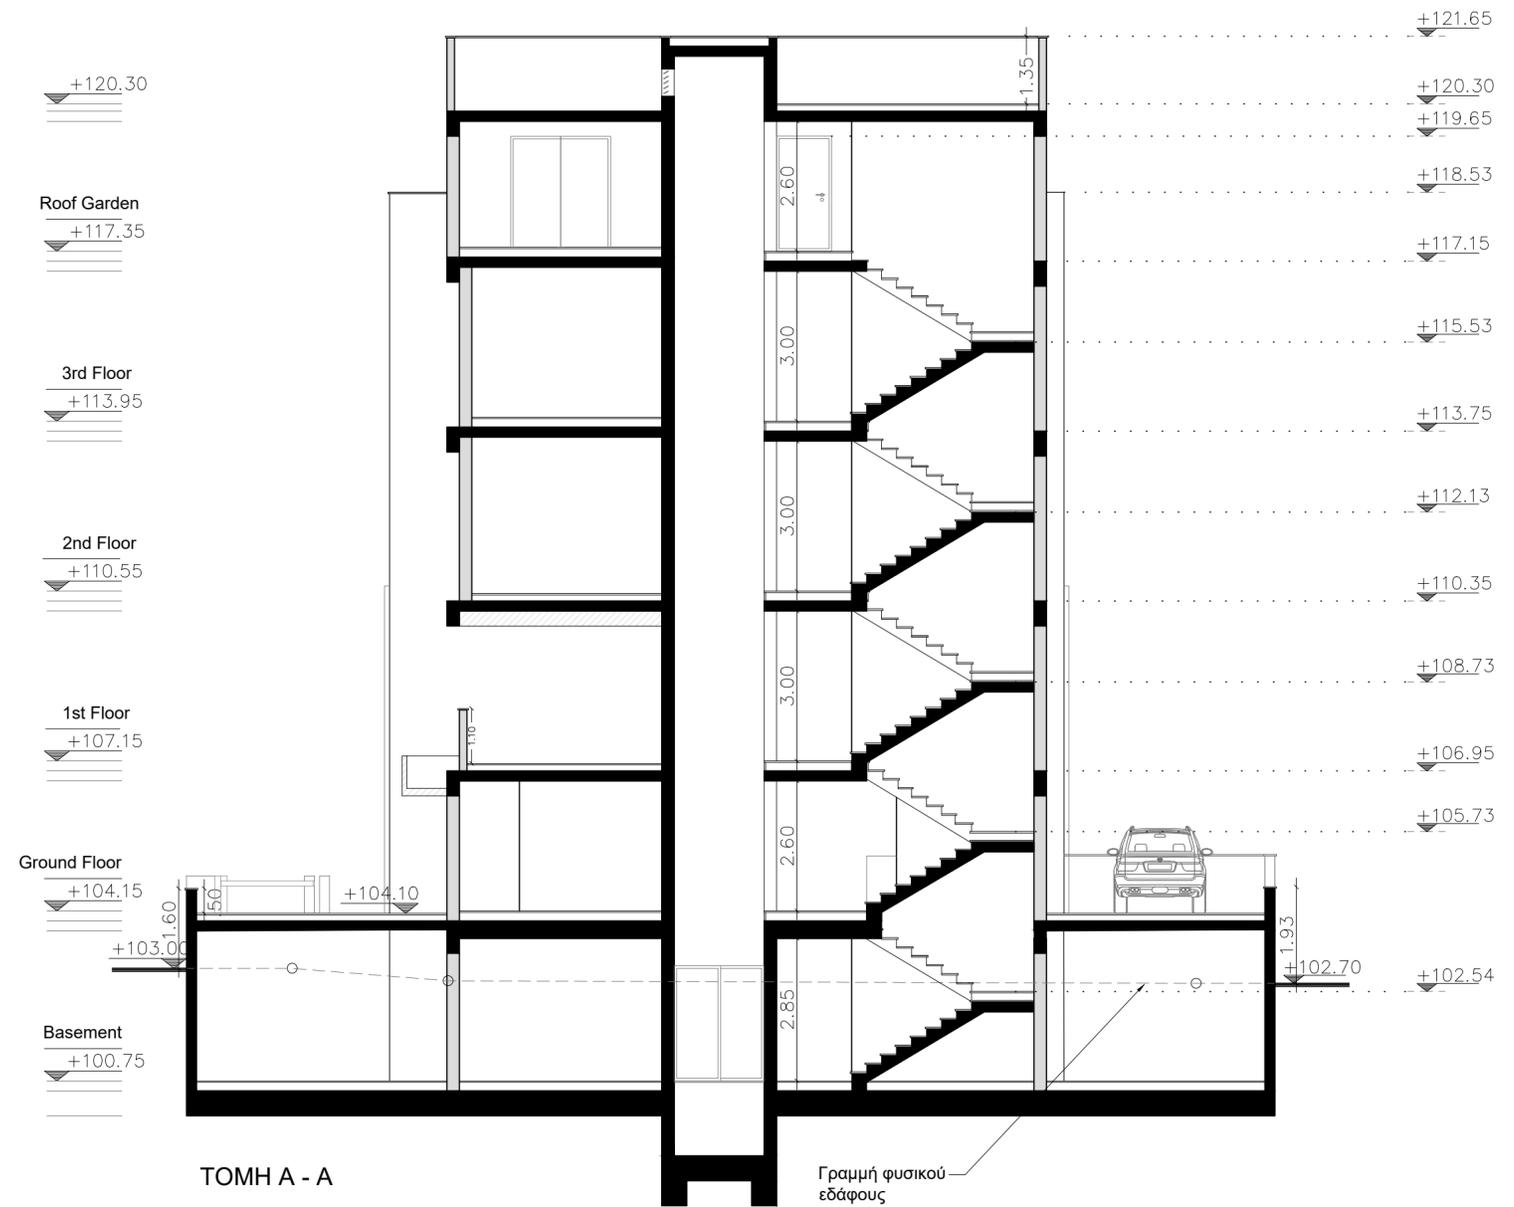

TOMH A - A

Γραμμή φυσικού εδάφους

ΣΦΡΑΓΙΔΕΣ

ΠΑΡΑΤΗΡΗΣΕΙΣ - KEYNOTES

ΣΧΟΛΙΑ	ΗΜΕΡ.

ΥΠΟΜΝΗΜΑ

-  ΟΠΛΙΣΜΕΝΟ ΣΚΥΡΟΔΕΜΑ
-  ΤΟΙΧΟΠΟΙΙΑ
-  ΑΝΘΩΝΑΣ
-  ΒΕΡΑΝΤΑ
-  προτεινόμενο υψόμετρο

	VIA DESIGN STUDIO	
	ENGINEERS, ARCHITECTS & DESIGNERS	
	OFFICE@VIADesignSTUDIO.COM.CY	
Agias Paraskevis 23 4044 Yermasoyia Limassol	Tel. 25 317600 Mob.99 356600 Fax. 25 430770	

ΙΔΙΟΚΤΗΤΗΣ

KIK INVESTMENTS LTD


ΕΡΓΟ

ΜΕΙΚΤΗ ΑΝΑΠΤΥΞΗ ΜΕ ΓΡΑΦΕΙΑ, ΚΑΤΑΣΤΗΜΑΤΑ ΚΑΙ ΔΙΑΜΕΡΙΣΜΑΤΑ ΣΤΟΝ ΑΓΙΟ ΑΘΑΝΑΣΙΟ

ΤΙΤΛΟΣ ΣΧΕΔΙΟΥ

TOMH A - A

ΑΡΧΙΤΕΚΤΟΝΑΣ	ΗΜΕΡ.
ΒΑΛΕΝΤΙΝΟΣ ΙΩΑΝΝΟΥ	ΑΠΡΙΛΙΟΣ 2024
ΣΧΕΔΙΑΣΤΗΣ/ΡΙΑ	ΚΛΙΜΑΚΑ
	1:100 @ A2
	PROJ. No.
	15/2024
	SHEET No.

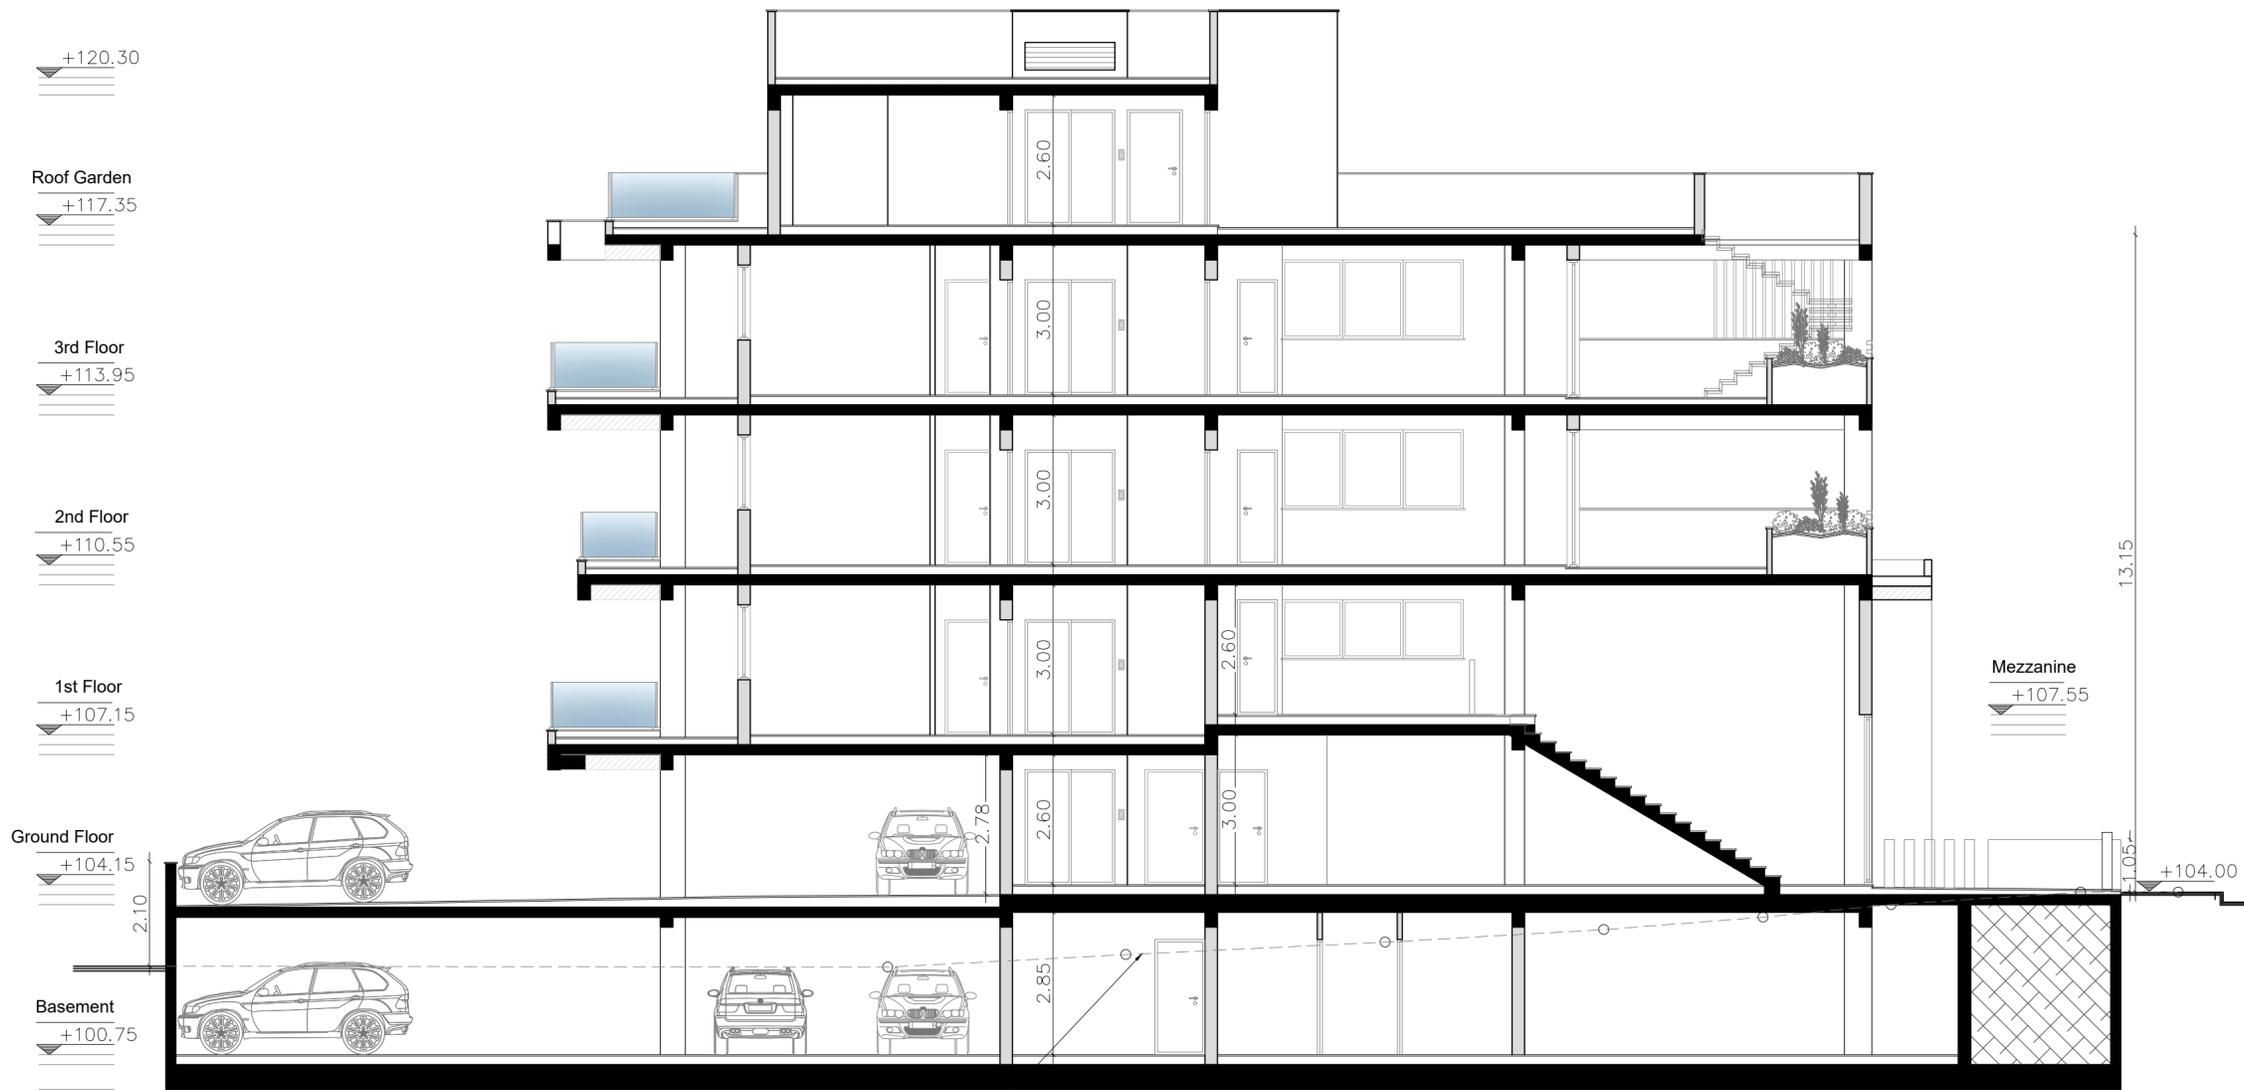

TOMH B - B

Γραμμή φυσικού εδάφους

ΣΦΡΑΓΙΔΕΣ

ΠΑΡΑΤΗΡΗΣΕΙΣ - KEYNOTES

ΣΧΟΛΙΑ	ΗΜΕΡ.

ΥΠΟΜΝΗΜΑ

- ΟΠΛΙΣΜΕΝΟ ΣΚΥΡΟΔΕΜΑ
- ΤΟΙΧΟΠΟΙΑ
- ΑΝΘΩΝΑΣ
- ΒΕΡΑΝΤΑ
- προτεινόμενο υψόμετρο

VIA DESIGN STUDIO
ENGINEERS, ARCHITECTS & DESIGNERS
OFFICE@VIADesignSTUDIO.COM.CY

Agias Paraskevis 23
4044 Yermasoyia
Limassol

Tel. 25 317600
Mob.99 356600
Fax. 25 430770

ΙΔΙΟΚΤΗΤΗΣ

KIK INVESTMENTS LTD

ΕΡΓΟ

ΜΕΙΚΤΗ ΑΝΑΠΤΥΞΗ ΜΕ ΓΡΑΦΕΙΑ, ΚΑΤΑΣΤΗΜΑΤΑ ΚΑΙ ΔΙΑΜΕΡΙΣΜΑΤΑ ΣΤΟΝ ΑΓΙΟ ΑΘΑΝΑΣΙΟ

ΤΙΤΛΟΣ ΣΧΕΔΙΟΥ

TOMH B - B

ΑΡΧΙΤΕΚΤΟΝΑΣ	ΗΜΕΡ.
ΒΑΛΕΝΤΙΝΟΣ ΙΩΑΝΝΟΥ	ΑΠΡΙΛΙΟΣ 2024
ΣΧΕΔΙΑΣΤΗΣ/ΡΙΑ	ΚΛΙΜΑΚΑ
	1:100 @ A2
	PROJ. No.
	15/2024
	SHEET No.