

ΚΑΤΟΦΗ ΙΣΟΓΕΙΟΥ - ΠΙΛΟΤΗΣ

ΣΦΡΑΓΙΔΕΣ

ΠΑΡΑΤΗΡΗΣΕΙΣ - KEYNOTES

ΣΧΟΛΙΑ	ΗΜΕΡ.
--------	-------

ΥΠΟΜΝΗΜΑ

- TOIXΟΠΟΙΑ
- ΟΠΛΙΣΜΕΝΟ ΣΚΥΡΟΔΕΜΑ
- ΑΝΘΩΝΑΣ - ΧΩΜΑ
- ΒΕΡΑΝΤΑ
- ΑΒΓΔ: ΟΡΙΑ ΤΕΜΑΧΙΟΥ

VIA DESIGN STUDIO
ENGINEERS, ARCHITECTS & DESIGNERS
OFFICE@VIADDESIGNSTUDIO.COM.CY

Agias Paraskevis 23
4044 Yermasoyia
Limassol

Tel. 25 317600
Mob.99 356600
Fax. 25 430770

ΙΔΙΟΚΤΗΤΗΣ


ΕΡΓΟ

ΠΟΛΥΚΑΤΟΙΚΙΑ 7 ΔΙΑΜΕΡΙΣΜΑΤΩΝ ΜΕ ΠΙΛΟΤΗ ΚΑΙ ROOF GARDEN

ΤΙΤΛΟΣ ΣΧΕΔΙΟΥ

ΚΑΤΟΦΗ ΙΣΟΓΕΙΟΥ - ΠΙΛΟΤΗΣ

ΑΡΧΙΤΕΚΤΟΝΑΣ	ΗΜΕΡ.
ΒΑΛΕΝΤΙΝΟΣ ΙΩΑΝΝΟΥ	ΔΕΚΕΜΒΡΙΟΣ 2023
	ΚΛΙΜΑΚΑ
	1:100 @ A2
ΣΧΕΔΙΑΣΤΗΣ/ΡΙΑ	PROJ. No.
	68/2023
	SHEET No.

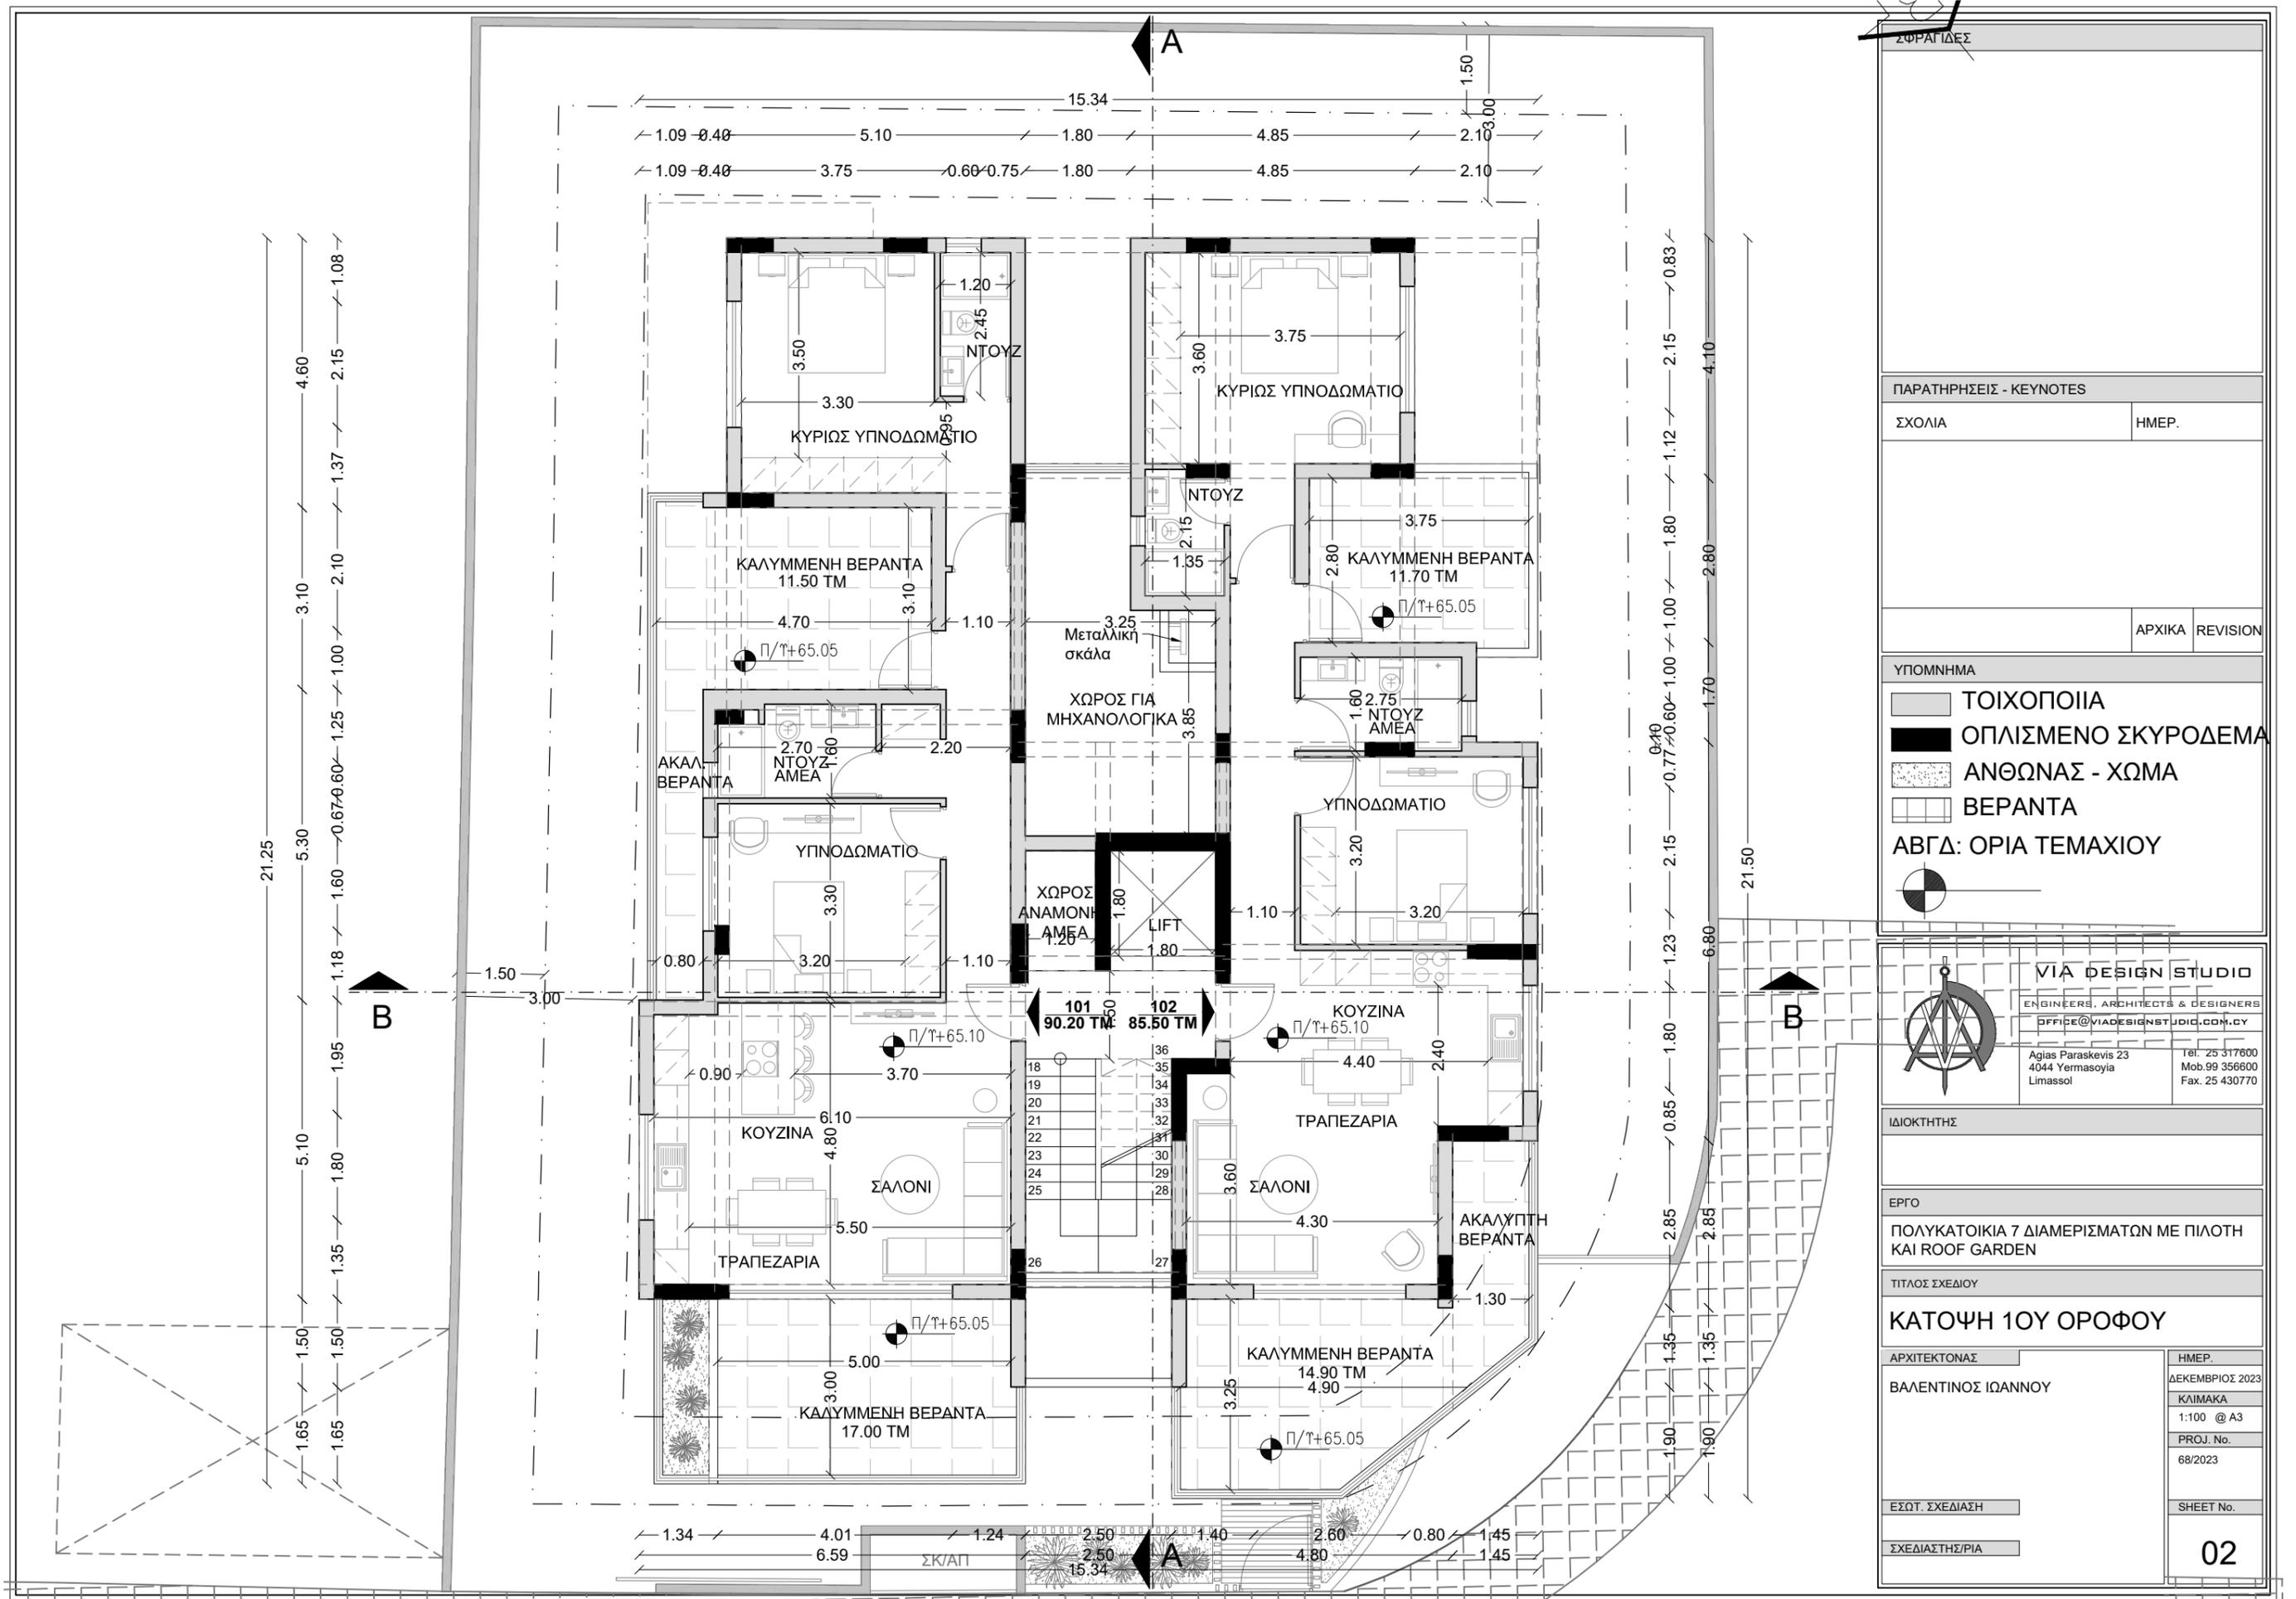

ΣΦΡΑΓΙΔΕΣ

ΠΑΡΑΤΗΡΗΣΕΙΣ - KEYNOTES	
ΣΧΟΛΙΑ	ΗΜΕΡ.
	ΑΡΧΙΚΑ REVISION
ΥΠΟΜΝΗΜΑ	
	ΤΟΙΧΟΠΟΙΙΑ
	ΟΠΛΙΣΜΕΝΟ ΣΚΥΡΟΔΕΜΑ
	ΑΝΘΩΝΑΣ - ΧΩΜΑ
	ΒΕΡΑΝΤΑ
	ΑΒΓΔ: ΟΡΙΑ ΤΕΜΑΧΙΟΥ

VIA DESIGN STUDIO
 ENGINEERS, ARCHITECTS & DESIGNERS
 OFFICE@VIADESIGNSTUDIO.COM.CY

Agias Paraskevis 23
 4044 Yermasoyia
 Limassol


Tel. 25 317600
 Mob.99 356600
 Fax. 25 430770

ΙΔΙΟΚΤΗΤΗΣ

ΕΡΓΟ
 ΠΟΛΥΚΑΤΟΙΚΙΑ 7 ΔΙΑΜΕΡΙΣΜΑΤΩΝ ΜΕ ΠΙΛΟΤΗ ΚΑΙ ROOF GARDEN

ΤΙΤΛΟΣ ΣΧΕΔΙΟΥ
ΚΑΤΟΨΗ 1ΟΥ ΟΡΟΦΟΥ

ΑΡΧΙΤΕΚΤΟΝΑΣ	ΗΜΕΡ.
ΒΑΛΕΝΤΙΝΟΣ ΙΩΑΝΝΟΥ	ΔΕΚΕΜΒΡΙΟΣ 2023
	ΚΛΙΜΑΚΑ
	1:100 @ A3
	PROJ. No.
	68/2023
ΕΣΩΤ. ΣΧΕΔΙΑΣΗ	SHEET No.
ΣΧΕΔΙΑΣΤΗΣ/ΡΙΑ	02

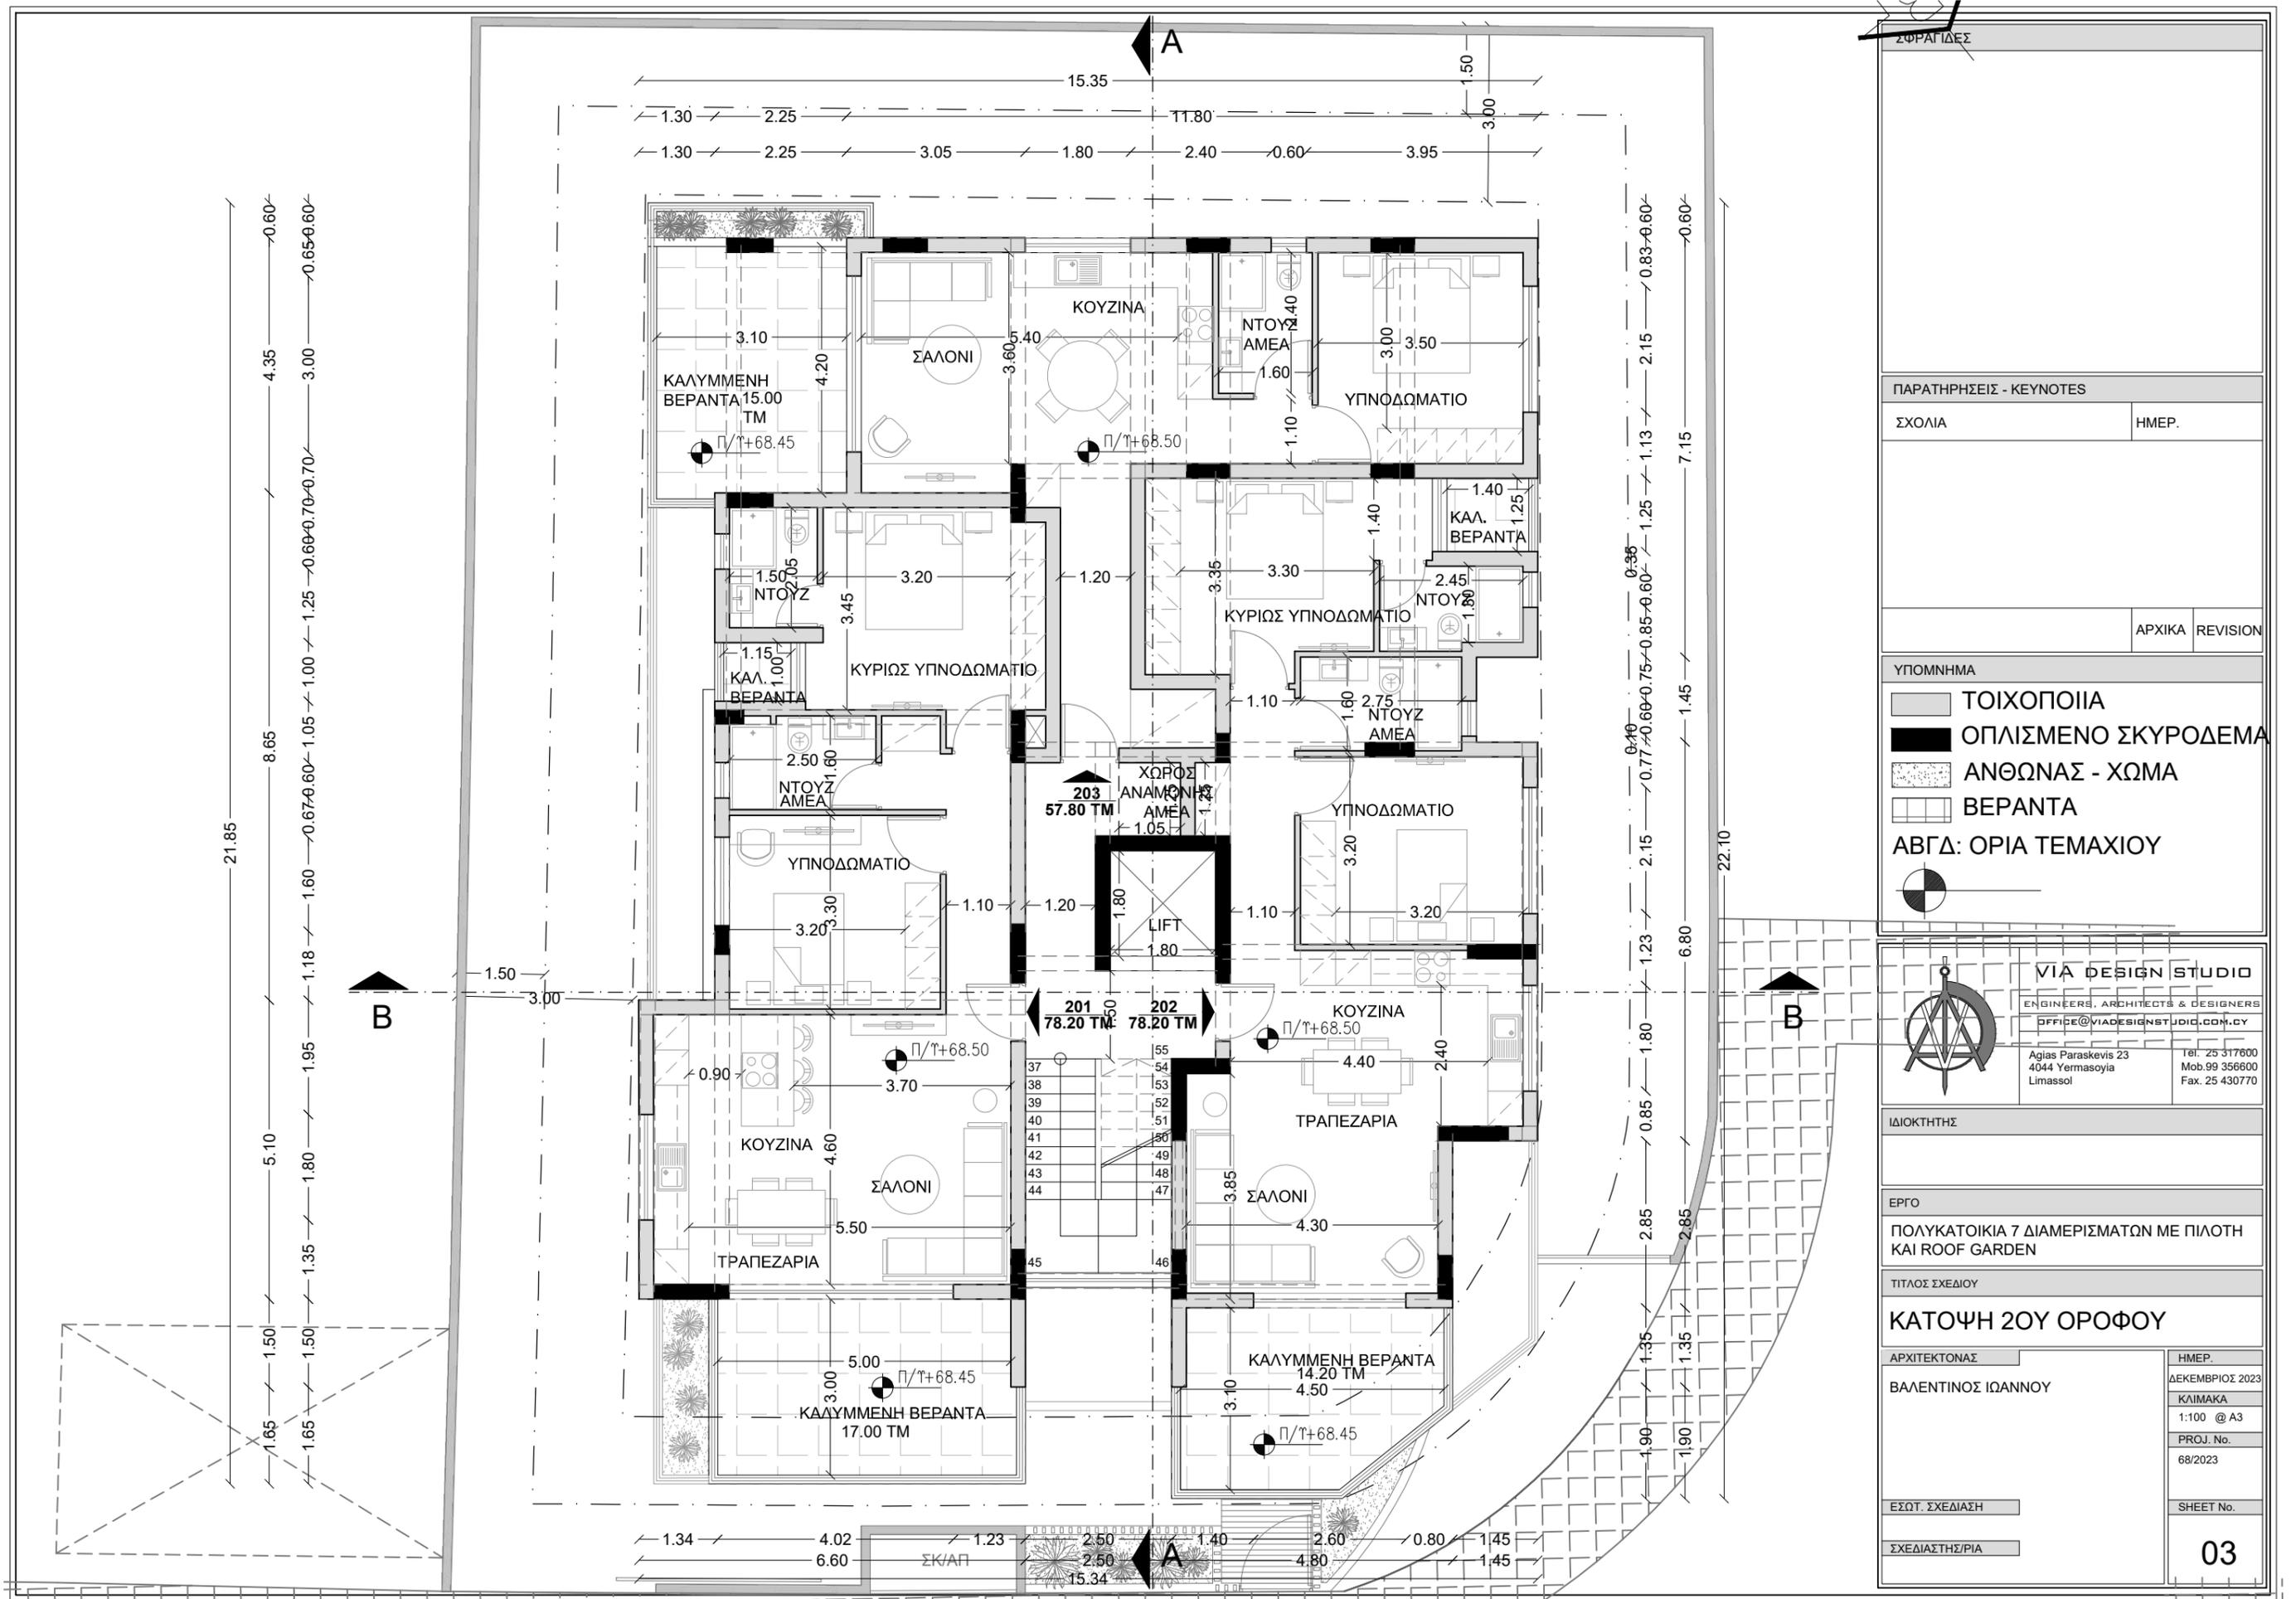

ΣΦΡΑΓΙΔΕΣ

ΠΑΡΑΤΗΡΗΣΕΙΣ - KEYNOTES

ΣΧΟΛΙΑ	ΗΜΕΡ.

ΥΠΟΜΝΗΜΑ

- ΤΟΙΧΟΠΟΙΙΑ
- ΟΠΛΙΣΜΕΝΟ ΣΚΥΡΟΔΕΜΑ
- ΑΝΘΩΝΑΣ - ΧΩΜΑ
- ΒΕΡΑΝΤΑ
- ΑΒΓΔ: ΟΡΙΑ ΤΕΜΑΧΙΟΥ

VIA DESIGN STUDIO
 ENGINEERS, ARCHITECTS & DESIGNERS
 OFFICE@VIADESIGNSTUDIO.COM.CY

Agias Paraskevis 23
 4044 Yermasoyia
 Limassol


Tel. 25 317600
 Mob.99 356600
 Fax. 25 430770


ΙΔΙΟΚΤΗΤΗΣ

ΕΡΓΟ
 ΠΟΛΥΚΑΤΟΙΚΙΑ 7 ΔΙΑΜΕΡΙΣΜΑΤΩΝ ΜΕ ΠΙΛΟΤΗ ΚΑΙ ROOF GARDEN

ΤΙΤΛΟΣ ΣΧΕΔΙΟΥ
 ΚΑΤΟΨΗ 2ΟΥ ΟΡΟΦΟΥ

ΑΡΧΙΤΕΚΤΟΝΑΣ ΒΑΛΕΝΤΙΝΟΣ ΙΩΑΝΝΟΥ	ΗΜΕΡ. ΔΕΚΕΜΒΡΙΟΣ 2023
ΕΣΩΤ. ΣΧΕΔΙΑΣΗ	ΚΛΙΜΑΚΑ 1:100 @ A3
ΣΧΕΔΙΑΣΤΗΣ/ΡΙΑ	PROJ. No. 68/2023
	SHEET No. 03

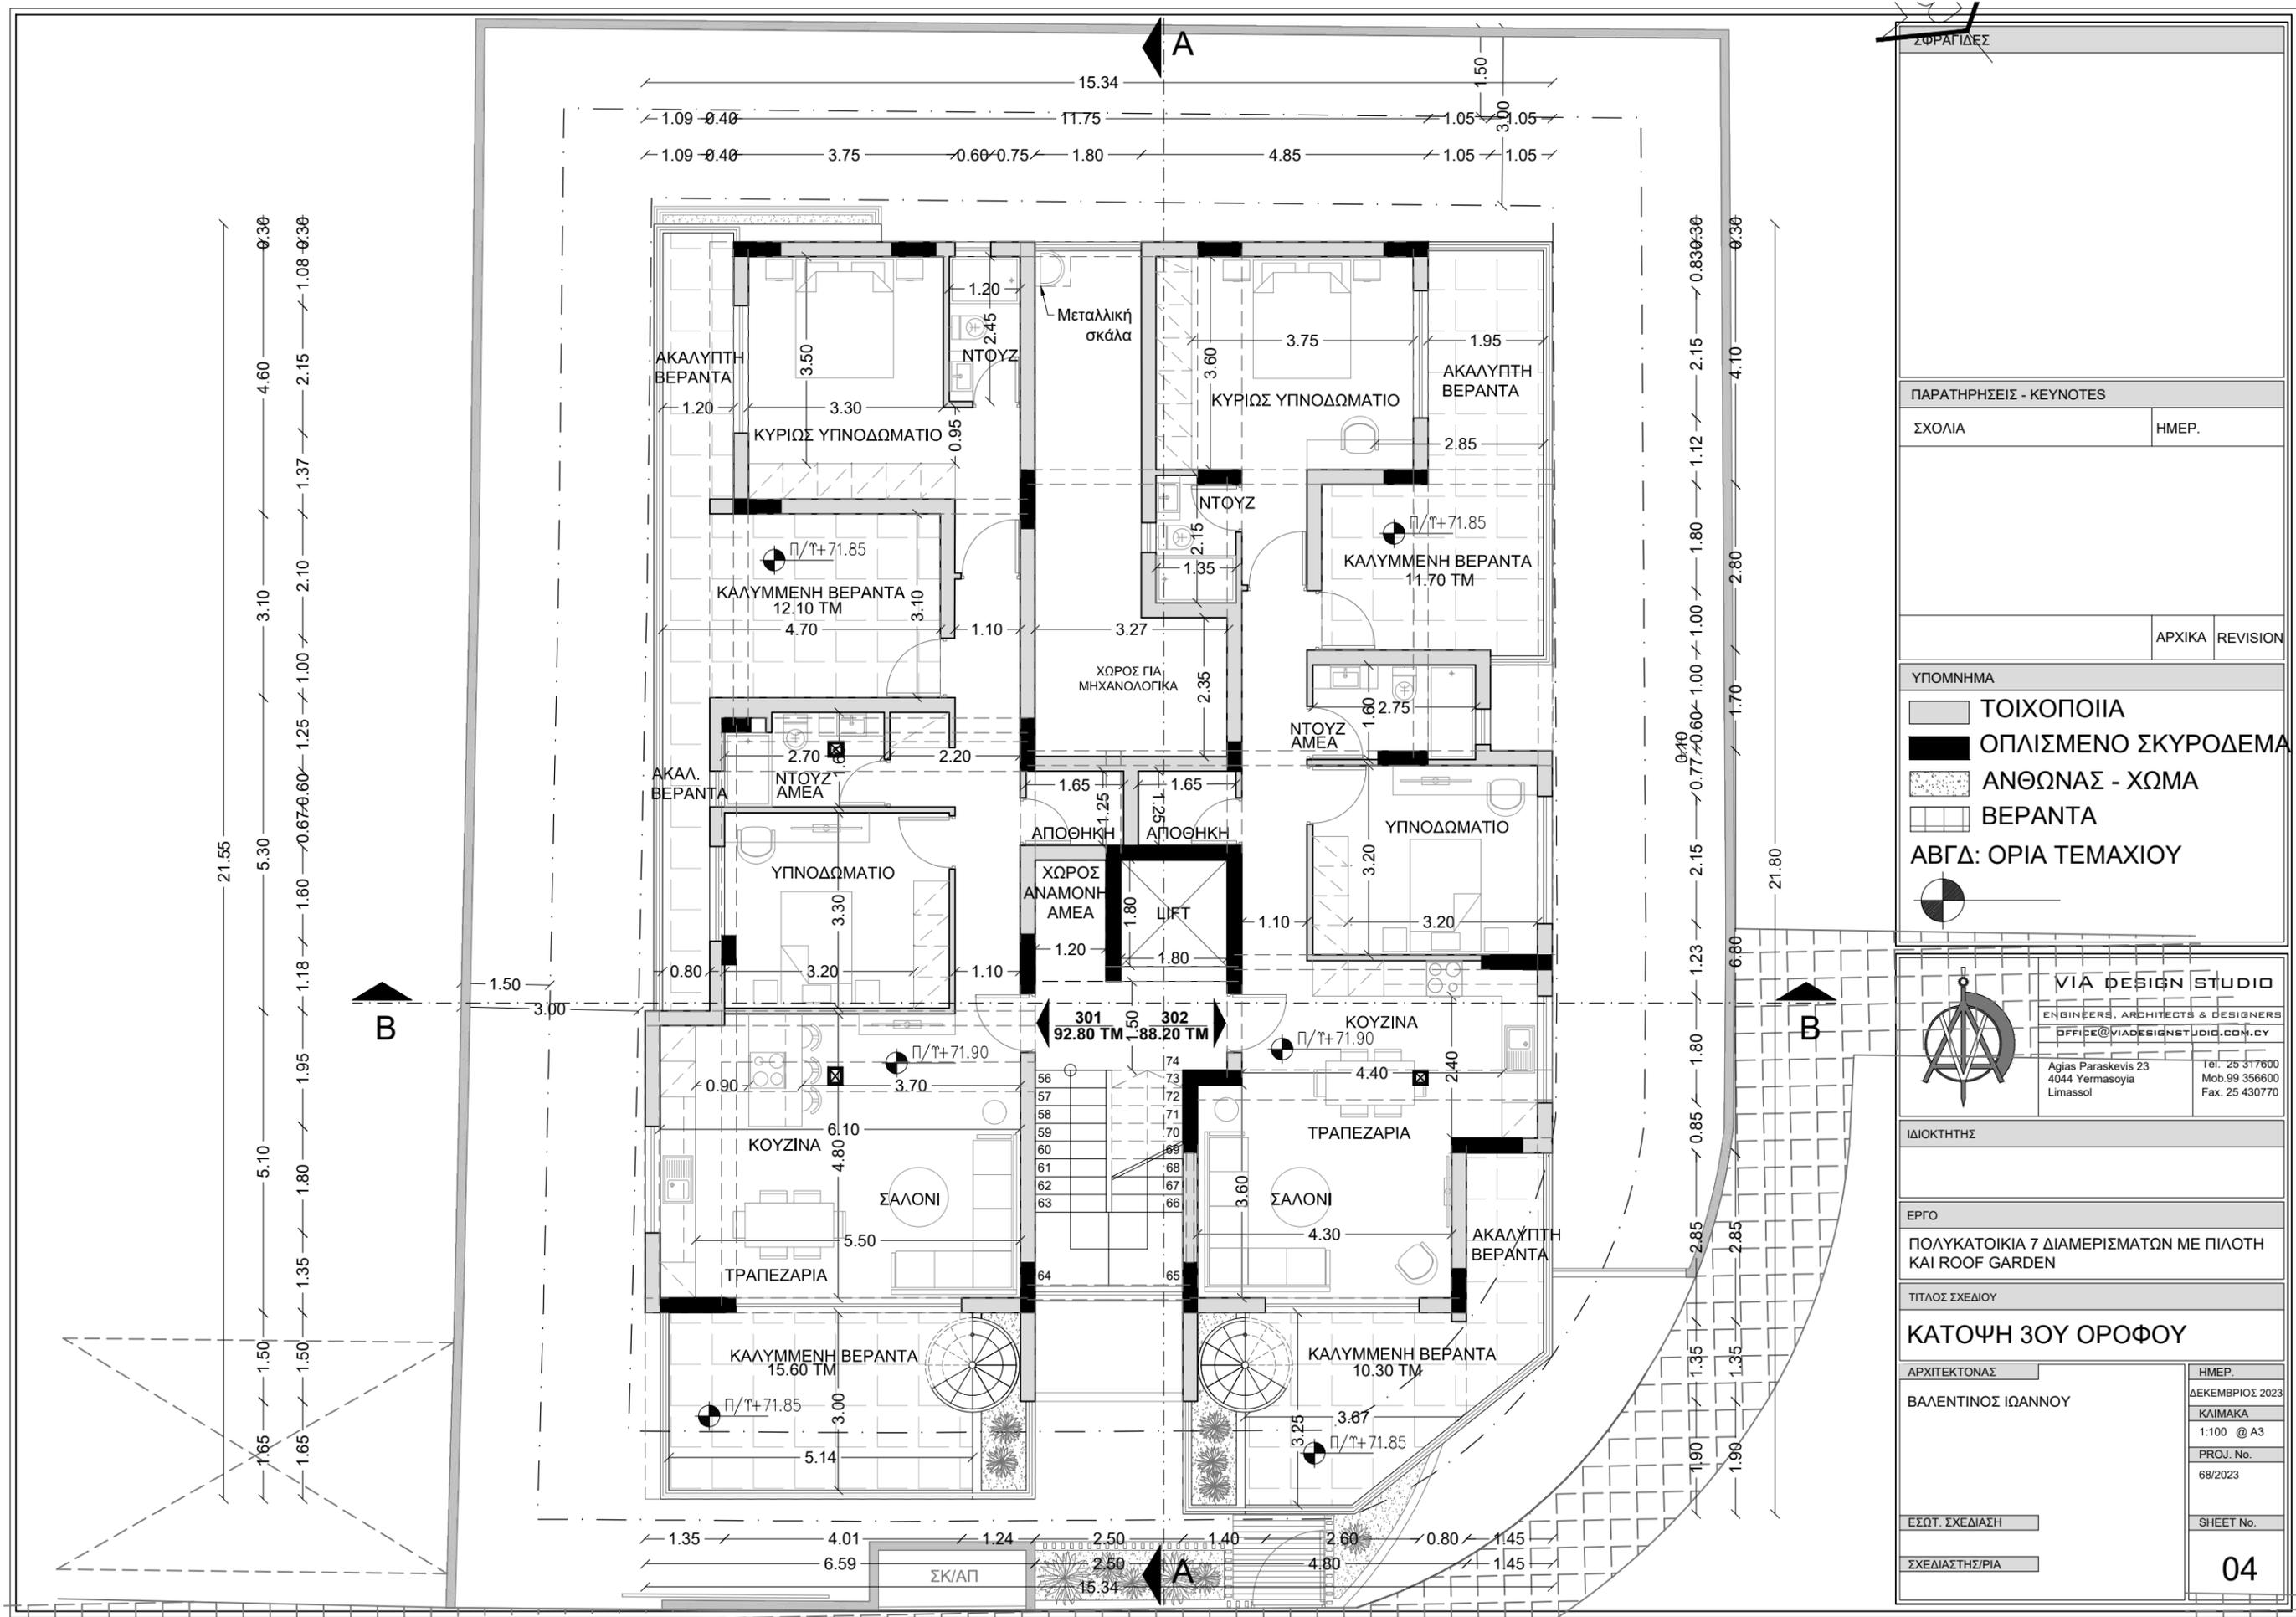

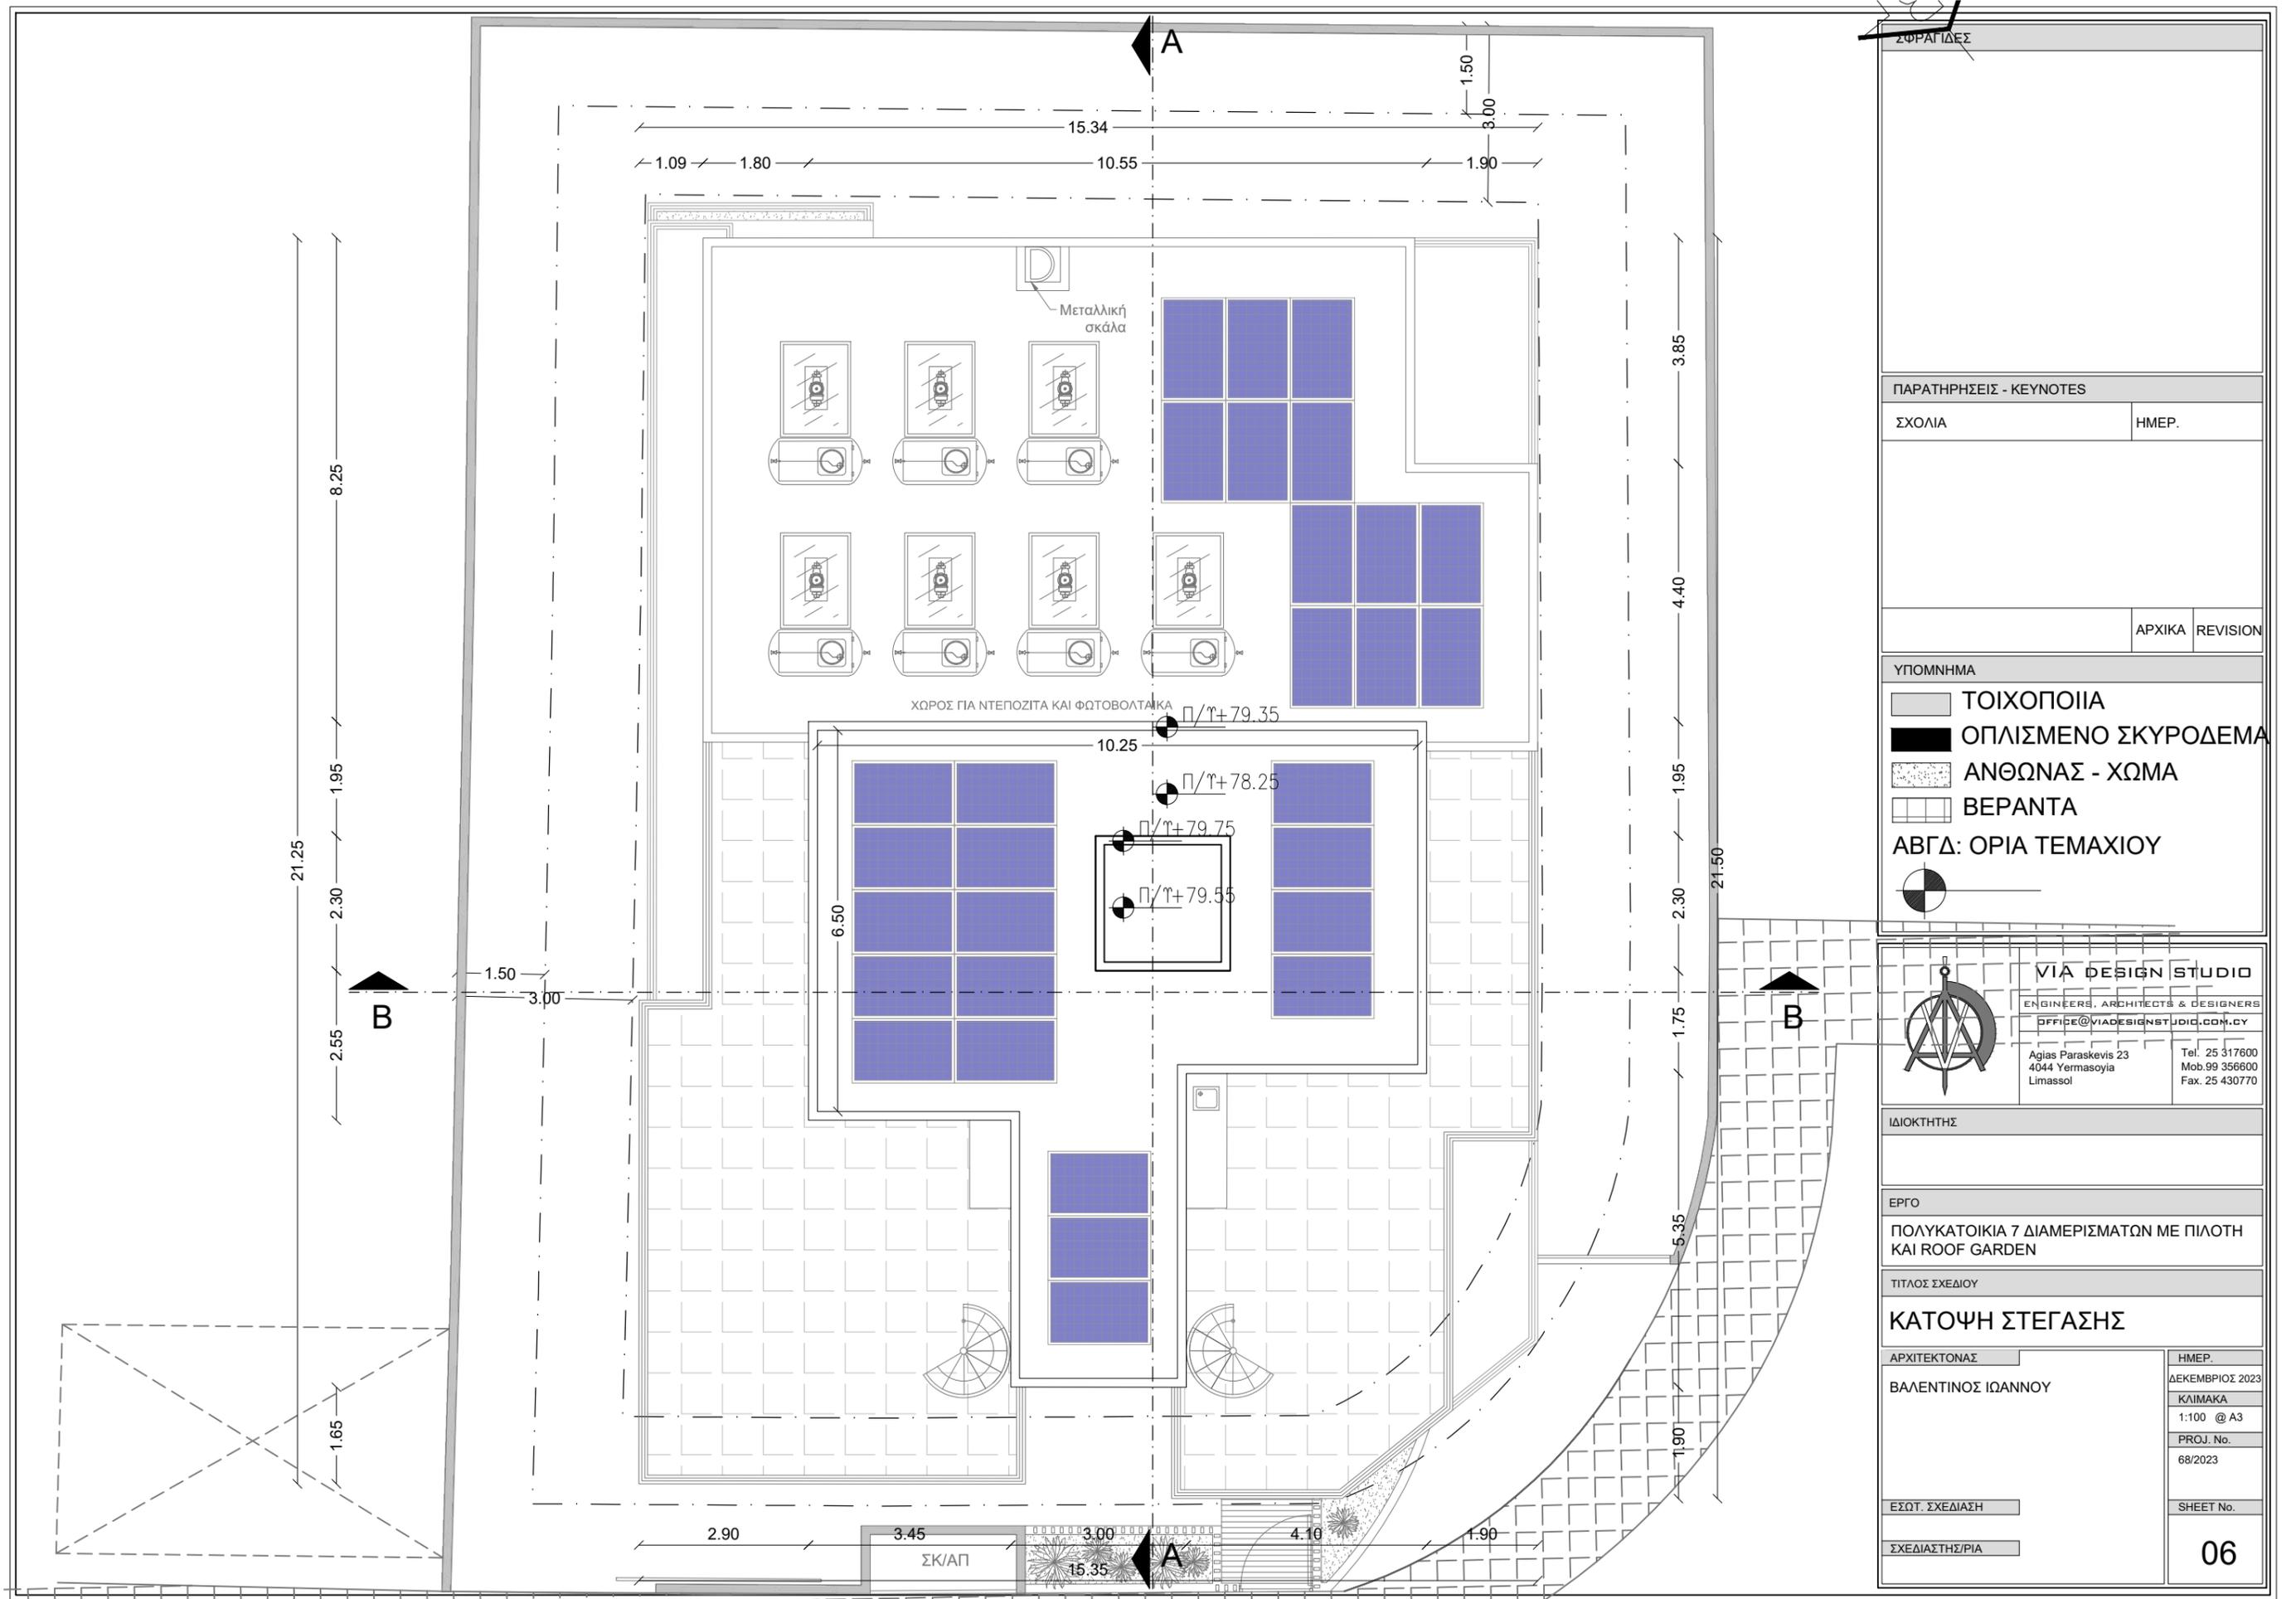

ΣΦΡΑΓΙΔΕΣ	
ΠΑΡΑΤΗΡΗΣΕΙΣ - KEYNOTES	
ΣΧΟΛΙΑ	ΗΜΕΡ.
	ΑΡΧΙΚΑ REVISION
ΥΠΟΜΝΗΜΑ	
■	ΤΟΙΧΟΠΟΙΙΑ
■	ΟΠΛΙΣΜΕΝΟ ΣΚΥΡΟΔΕΜΑ
■	ΑΝΘΩΝΑΣ - ΧΩΜΑ
■	ΒΕΡΑΝΤΑ
ΑΒΓΔ: ΟΡΙΑ ΤΕΜΑΧΙΟΥ	

VIA DESIGN STUDIO
 ENGINEERS, ARCHITECTS & DESIGNERS
 OFFICE@VIADESIGNSTUDIO.COM.CY
 Agias Paraskevis 23
 4044 Yermasoyia
 Limassol
 Tel: 25 317600
 Mob.99 356600
 Fax. 25 430770


ΙΔΙΟΚΤΗΤΗΣ

ΕΡΓΟ
 ΠΟΛΥΚΑΤΟΙΚΙΑ 7 ΔΙΑΜΕΡΙΣΜΑΤΩΝ ΜΕ ΠΙΛΟΤΗ ΚΑΙ ROOF GARDEN

ΤΙΤΛΟΣ ΣΧΕΔΙΟΥ
ΚΑΤΟΨΗ ΣΤΕΓΑΣΗΣ

ΑΡΧΙΤΕΚΤΟΝΑΣ	ΗΜΕΡ.
ΒΑΛΕΝΤΙΝΟΣ ΙΩΑΝΝΟΥ	ΔΕΚΕΜΒΡΙΟΣ 2023
	ΚΛΙΜΑΚΑ
	1:100 @ A3
	PROJ. No.
	68/2023

ΕΣΩΤ. ΣΧΕΔΙΑΣΗ	ΣHEET No.
ΣΧΕΔΙΑΣΤΗΣ/ΡΙΑ	06

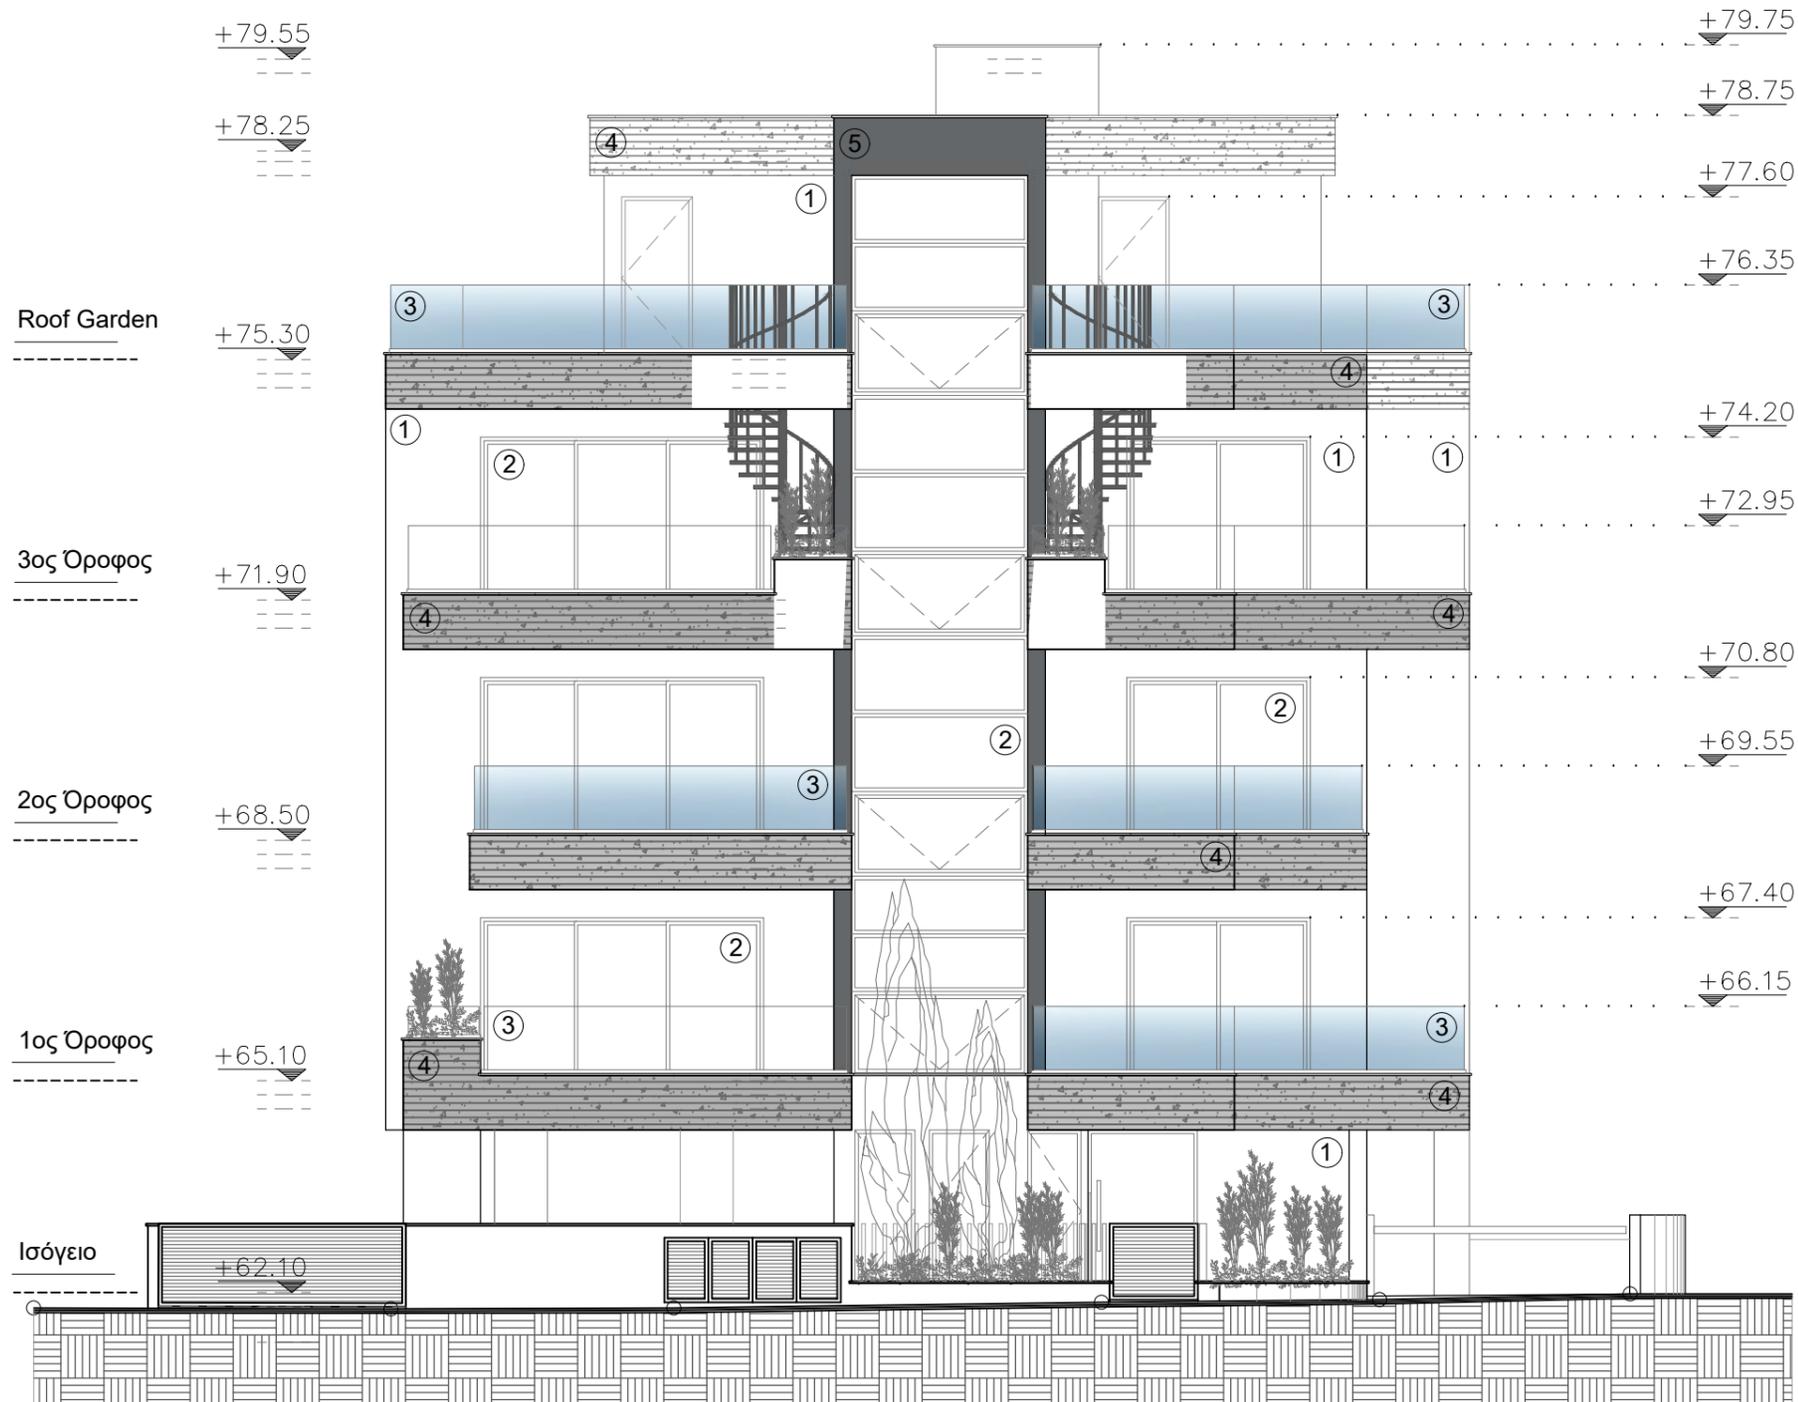

ΣΦΡΑΓΙΔΕΣ

ΠΑΡΑΤΗΡΗΣΕΙΣ - KEYNOTES

ΣΧΟΛΙΑ ΗΜΕΡ.

ΑΡΧΙΚΑ REVISION

ΥΠΟΜΝΗΜΑ

1. Σπάτουλα και μπογιά - ΛΕΥΚΟ
2. Αλουμινένια κουφώματα
3. Γυάλινο κιγκλίδωμα
4. Εμφανές σανιδωτό μπετον
5. Σπάτουλα και μπογιά - ΓΚΡΙΖΟ ΣΚΟΥΡΟ

	VIA DESIGN STUDIO	
	<small>ENGINEERS, ARCHITECTS & DESIGNERS OFFICE@VIADesignSTUDIO.COM.CY</small>	
<small>Agias Paraskevis 23 4044 Yermasoyia Limassol</small>	<small>Tel. 25 317600 Mob.99 356600 Fax. 25 430770</small>	

ΙΔΙΟΚΤΗΤΗΣ

ΕΡΓΟ

ΠΟΛΥΚΑΤΟΙΚΙΑ 7 ΔΙΑΜΕΡΙΣΜΑΤΩΝ ΜΕ ΠΙΛΟΤΗ ΚΑΙ ROOF GARDEN

ΤΙΤΛΟΣ ΣΧΕΔΙΟΥ

ΒΟΡΕΙΑ ΟΨΗ - ΠΡΟΣΟΨΗ

ΑΡΧΙΤΕΚΤΟΝΑΣ ΗΜΕΡ.

ΒΑΛΕΝΤΙΝΟΣ ΙΩΑΝΝΟΥ ΔΕΚΕΜΒΡΙΟΣ 2023

ΚΛΙΜΑΚΑ

1:100 @ A3

PROJ. No.


68/2023

ΕΣΩΤ. ΣΧΕΔΙΑΣΗ SHEET No.

ΣΧΕΔΙΑΣΤΗΣ/ΡΙΑ



ΣΦΡΑΓΙΔΕΣ	
ΠΑΡΑΤΗΡΗΣΕΙΣ - KEYNOTES	
ΣΧΟΛΙΑ	ΗΜΕΡ.
ΥΠΟΜΝΗΜΑ	
<ol style="list-style-type: none"> Σπάτουλα και μπογιά - ΛΕΥΚΟ Αλουμιένια κουφώματα Γυάλινο κιγκλίδωμα Εμφανές σανιδωτό μπετον Σπάτουλα και μπογιά - ΓΚΡΙΖΟ ΣΚΟΥΡΟ 	
 VIA DESIGN STUDIO ENGINEERS, ARCHITECTS & DESIGNERS OFFICE@VIADesignSTUDIO.COM.CY Agias Paraskevis 23 4044 Yermasoyia Limassol Tel. 25 317600 Mob.99 356600 Fax. 25 430770	
ΙΔΙΟΚΤΗΤΗΣ	
ΕΡΓΟ	
ΠΟΛΥΚΑΤΟΙΚΙΑ 7 ΔΙΑΜΕΡΙΣΜΑΤΩΝ ΜΕ ΠΙΛΟΤΗ ΚΑΙ ROOF GARDEN	
ΤΙΤΛΟΣ ΣΧΕΔΙΟΥ	
ΔΥΤΙΚΗ ΟΨΗ	
ΑΡΧΙΤΕΚΤΟΝΑΣ	ΗΜΕΡ.
ΒΑΛΕΝΤΙΝΟΣ ΙΩΑΝΝΟΥ	ΔΕΚΕΜΒΡΙΟΣ 2023
	ΚΛΙΜΑΚΑ
	1:100 @ A3
	PROJ. No.
	68/2023
ΕΣΩΤ. ΣΧΕΔΙΑΣΗ	SHEET No.
ΣΧΕΔΙΑΣΤΗΣ/ΡΙΑ	08

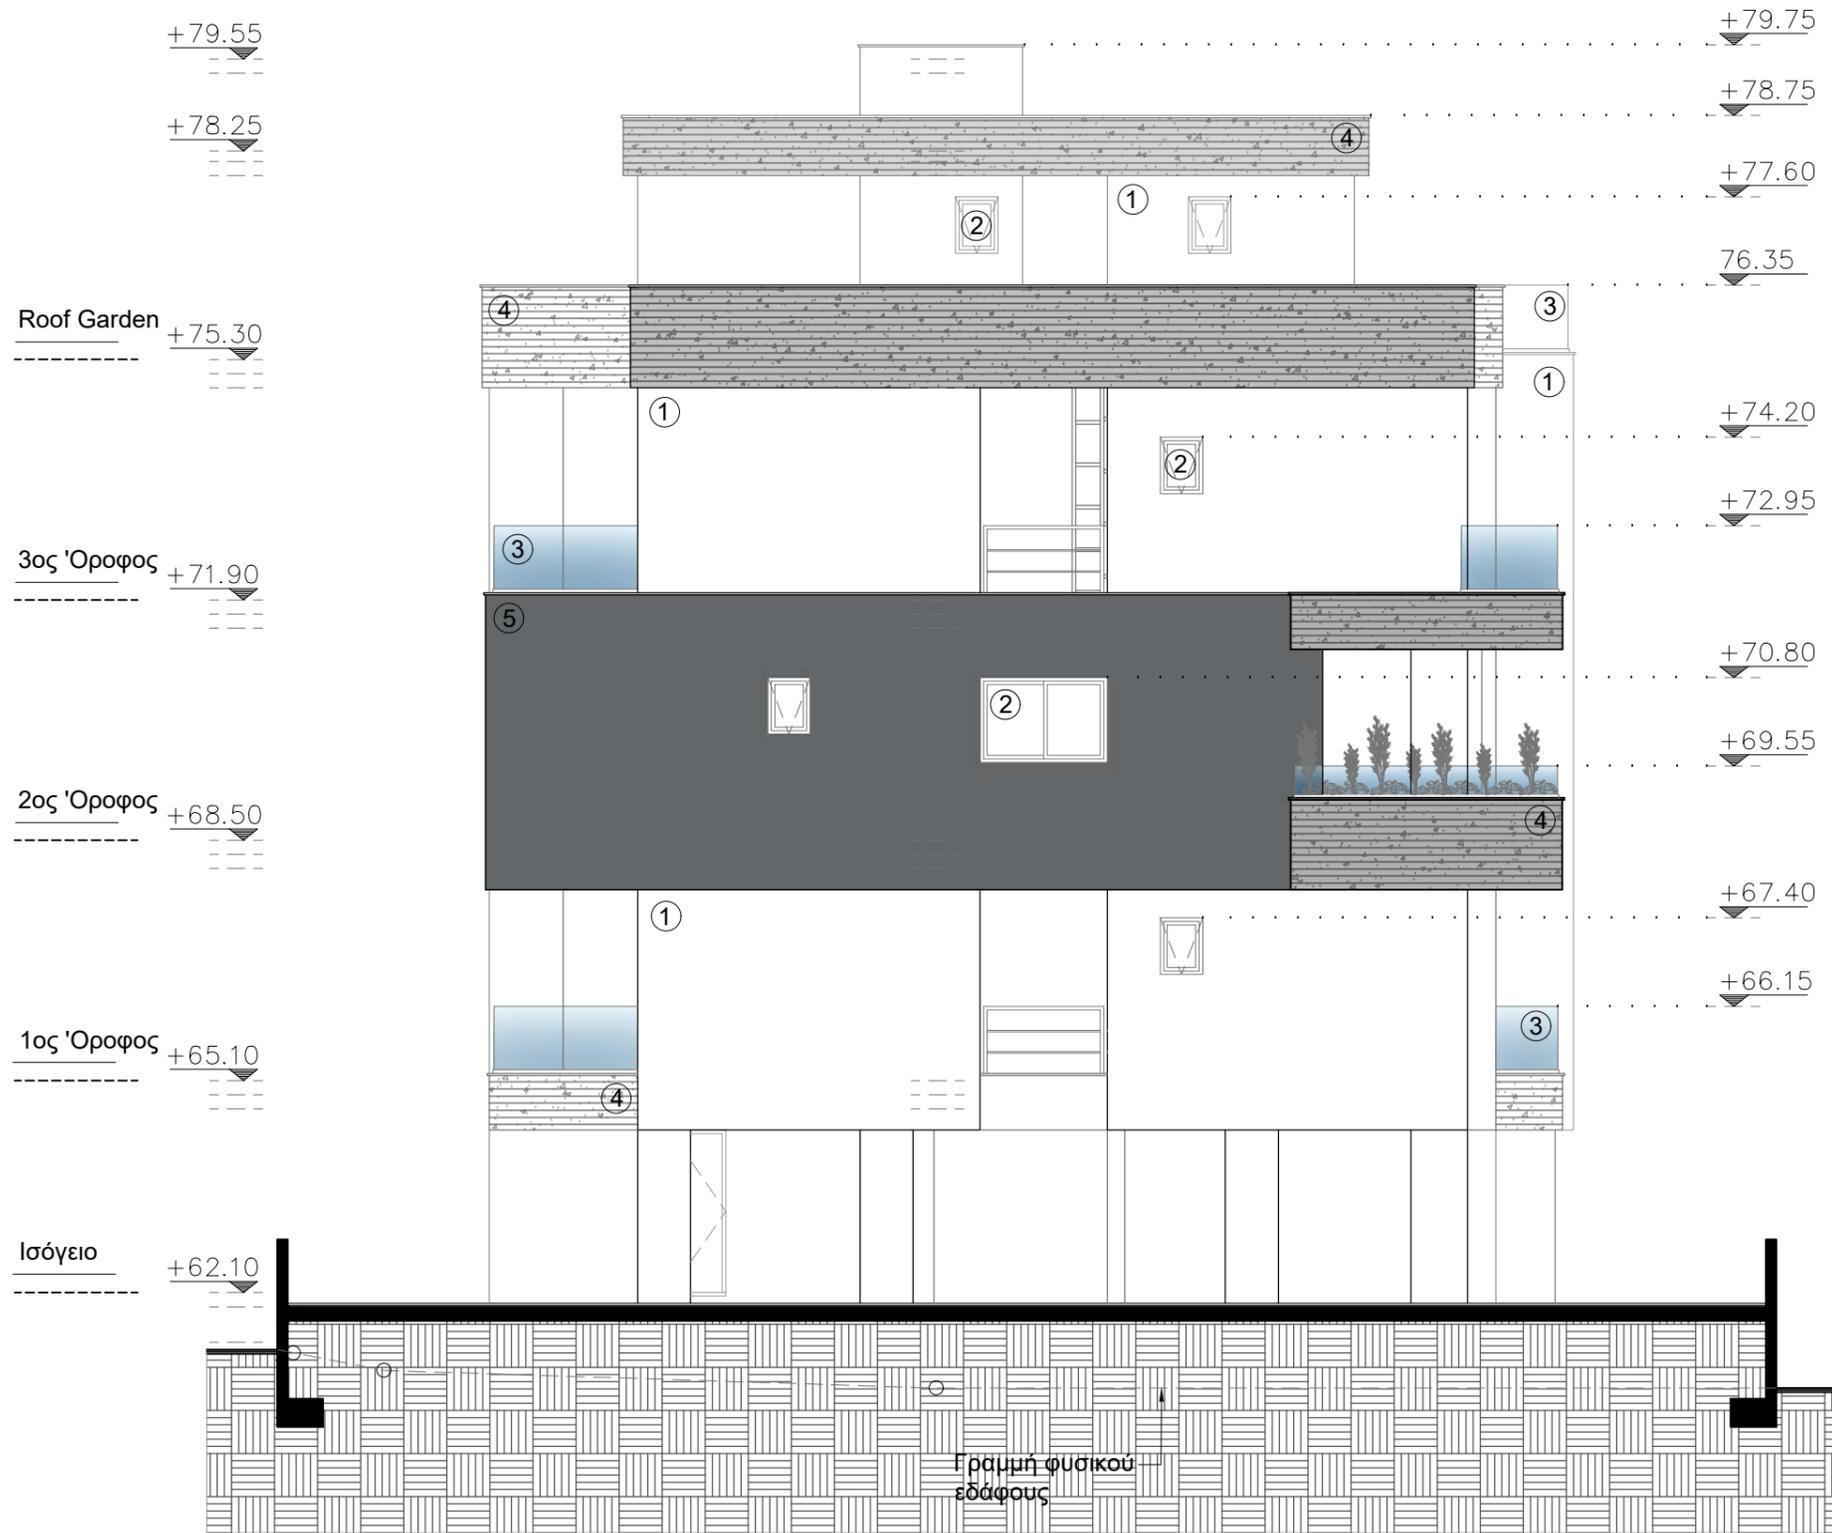

ΣΦΡΑΓΙΔΕΣ

ΠΑΡΑΤΗΡΗΣΕΙΣ - KEYNOTES	
ΣΧΟΛΙΑ	ΗΜΕΡ.
	ΑΡΧΙΚΑ REVISION

- ΥΠΟΜΝΗΜΑ
1. Σπάτουλα και μποργιά - ΛΕΥΚΟ
 2. Αλουμινένια κουφώματα
 3. Γυάλινο κιγκλίδωμα
 4. Εμφανές σανιδωτό μπετον
 5. Σπάτουλα και μποργιά - ΓΚΡΙΖΟ ΣΚΟΥΡΟ

VIA DESIGN STUDIO
ENGINEERS, ARCHITECTS & DESIGNERS
OFFICE@VIADesignSTUDIO.COM.CY

Agias Paraskevis 23
4044 Yermasoyia
Limassol

Tel. 25 317600
Mob.99 356600
Fax. 25 430770

ΙΔΙΟΚΤΗΤΗΣ


ΕΡΓΟ
ΠΟΛΥΚΑΤΟΙΚΙΑ 7 ΔΙΑΜΕΡΙΣΜΑΤΩΝ ΜΕ ΠΙΛΟΤΗ ΚΑΙ ROOF GARDEN

ΤΙΤΛΟΣ ΣΧΕΔΙΟΥ
ΝΟΤΙΑ ΟΨΗ

ΑΡΧΙΤΕΚΤΟΝΑΣ	ΗΜΕΡ.
ΒΑΛΕΝΤΙΝΟΣ ΙΩΑΝΝΟΥ	ΔΕΚΕΜΒΡΙΟΣ 2023
	ΚΛΙΜΑΚΑ
	1:100 @ A3
	PROJ. No.
	68/2023
ΕΣΩΤ. ΣΧΕΔΙΑΣΗ	SHEET No.
ΣΧΕΔΙΑΣΤΗΣ/ΡΙΑ	09



ΣΦΡΑΓΙΔΕΣ	
ΠΑΡΑΤΗΡΗΣΕΙΣ - KEYNOTES	
ΣΧΟΛΙΑ	ΗΜΕΡ.
ΑΡΧΙΚΑ	REVISION
ΥΠΟΜΝΗΜΑ	
<ol style="list-style-type: none"> 1. Σπάτουλα και μπογιά - ΛΕΥΚΟ 2. Αλουμινένια κουφώματα 3. Γυάλινο κιγκλίδωμα 4. Εμφανές σανιδωτό μπετον 5. Σπάτουλα και μπογιά - ΓΚΡΙΖΟ ΣΚΟΥΡΟ 	
	VIA DESIGN STUDIO <small>ENGINEERS, ARCHITECTS & DESIGNERS</small> <small>OFFICE@VIADesignSTUDIO.COM.CY</small> <small>Agias Paraskevis 23 4044 Yermasoyia Limassol</small>
ΙΔΙΟΚΤΗΤΗΣ	<small>Tel. 25 317600 Mob.99 356600 Fax. 25 430770</small>
ΕΡΓΟ	
ΠΟΛΥΚΑΤΟΙΚΙΑ 7 ΔΙΑΜΕΡΙΣΜΑΤΩΝ ΜΕ ΠΙΛΟΤΗ ΚΑΙ ROOF GARDEN	
ΤΙΤΛΟΣ ΣΧΕΔΙΟΥ	
ΑΝΑΤΟΛΙΚΗ ΟΨΗ	
ΑΡΧΙΤΕΚΤΟΝΑΣ	ΗΜΕΡ.
ΒΑΛΕΝΤΙΝΟΣ ΙΩΑΝΝΟΥ	ΔΕΚΕΜΒΡΙΟΣ 2023
	ΚΛΙΜΑΚΑ
	1:100 @ A3
	PROJ. No.
	68/2023
ΕΣΩΤ. ΣΧΕΔΙΑΣΗ	SHEET No.
ΣΧΕΔΙΑΣΤΗΣ/ΡΙΑ	10

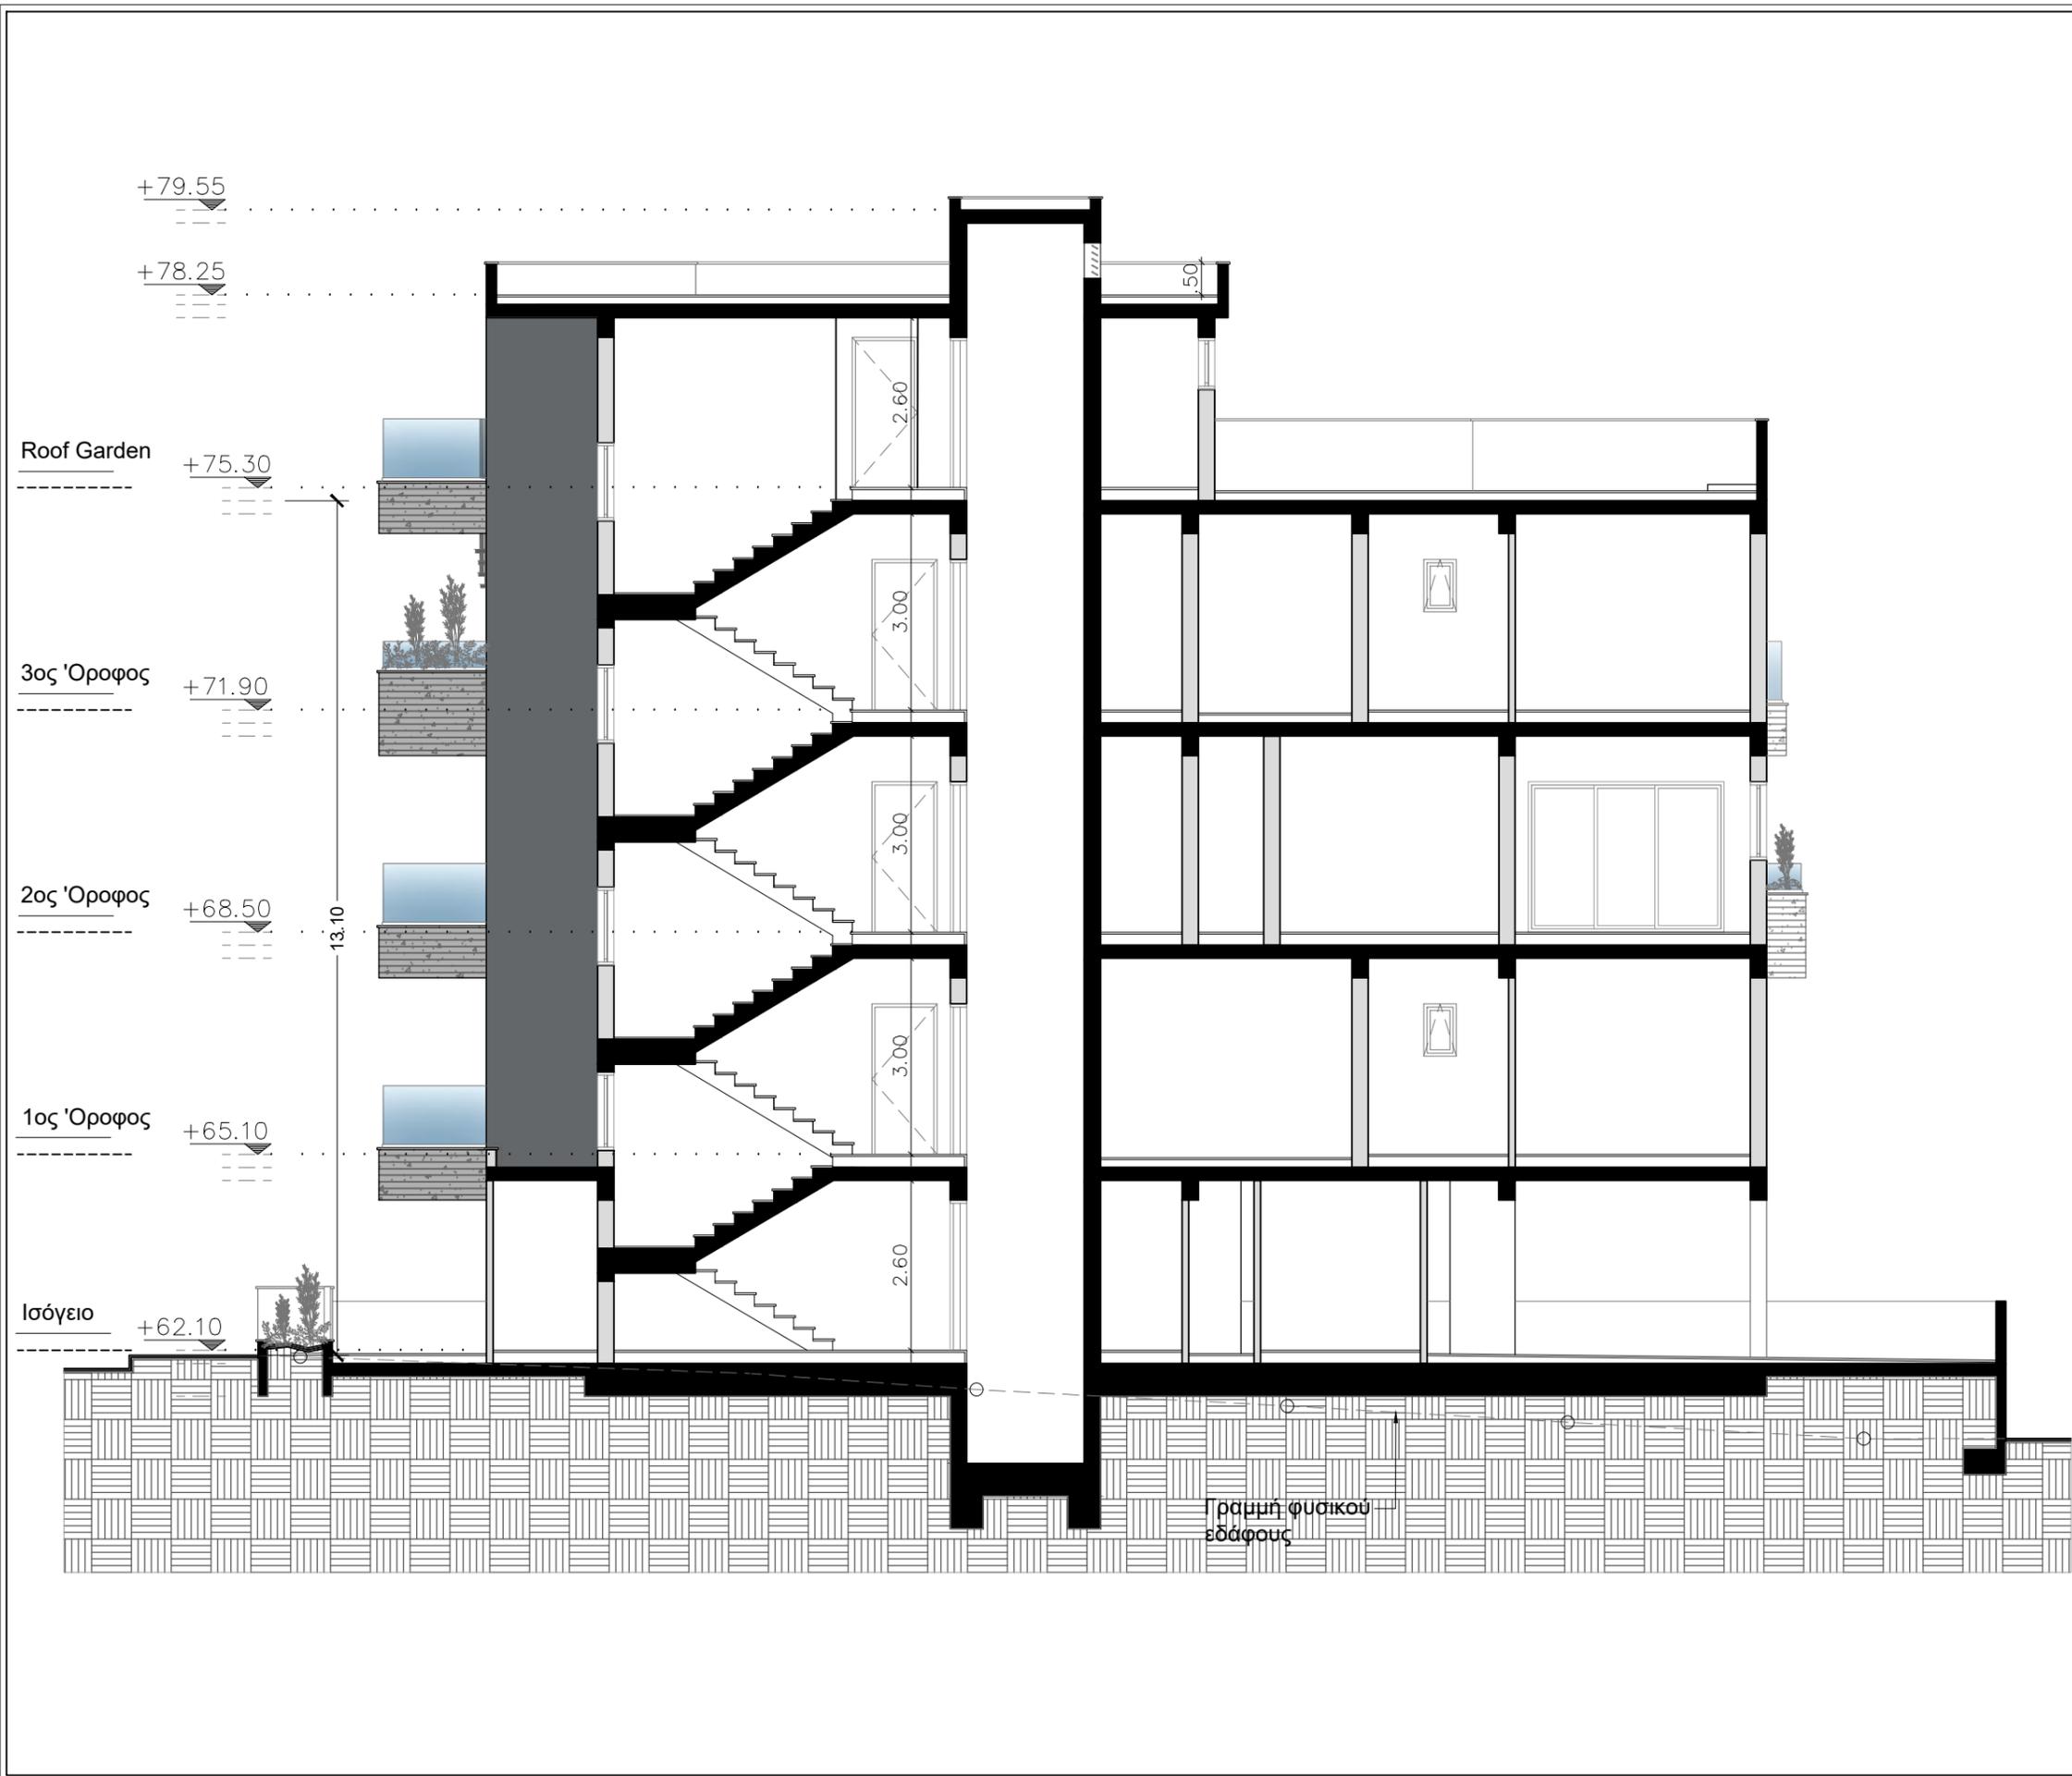

ΣΦΡΑΓΙΔΕΣ	
ΠΑΡΑΤΗΡΗΣΕΙΣ - KEYNOTES	
ΣΧΟΛΙΑ	ΗΜΕΡ.
	ΑΡΧΙΚΑ REVISION
ΥΠΟΜΝΗΜΑ	
	ΤΟΙΧΟΠΟΙΙΑ
	ΟΠΛΙΣΜΕΝΟ ΣΚΥΡΟΔΕΜΑ
	ΠΡΟΤΕΙΝΟΜΕΝΟ ΥΨΟΜΕΤΡΟ
VIA DESIGN STUDIO ENGINEERS, ARCHITECTS & DESIGNERS OFFICE@VIADesignSTUDIO.COM.CY Agias Paraskevis 23 4044 Yermasoyia Limassol Tel. 25 317600 Mob.99 356600 Fax. 25 430770	
ΙΔΙΟΚΤΗΤΗΣ	
ΕΡΓΟ	
ΠΟΛΥΚΑΤΟΙΚΙΑ 7 ΔΙΑΜΕΡΙΣΜΑΤΩΝ ΜΕ ΠΙΛΟΤΗ ΚΑΙ ROOF GARDEN	
ΤΙΤΛΟΣ ΣΧΕΔΙΟΥ	
ΤΟΜΗ Α-Α	
ΑΡΧΙΤΕΚΤΟΝΑΣ	ΗΜΕΡ.
ΒΑΛΕΝΤΙΝΟΣ ΙΩΑΝΝΟΥ	ΔΕΚΕΜΒΡΙΟΣ 2023
	ΚΛΙΜΑΚΑ
	1:100 @ A3
	PROJ. No.
	68/2023
ΕΣΩΤ. ΣΧΕΔΙΑΣΗ	SHEET No.
ΣΧΕΔΙΑΣΤΗΣ/ΡΙΑ	11

