

**VIA DESIGN STUDIO**

ENGINEERS, ARCHITECTS & DESIGNERS  
OFFICE@VIADESIGNSTUDIO.COM.CY

Agias Paraskevis 23  
4044 Yermasoyia  
Limassol

Tel. 25 317600  
Mob. 99 356600  
Fax. 25 430770


ΕΡΓΟ  
**ΠΟΛΥΚΑΤΟΙΚΙΑ 7 ΔΙΑΜΕΡΙΣΜΑΤΩΝ ΣΤΟΝ ΑΓ. ΑΘΑΝΑΣΙΟ - ΣΤΑΥΡΟΣ ΦΡΑΓΚΟΥ**  
ΤΙΤΛΟΣ ΣΧΕΔΙΟΥ  
**ΙΣΟΓΕΙΟ/ ΠΙΛΟΤΗ**

ΥΠΟΜΝΗΜΑ  
 [Symbol] ΤΟΙΧΟΠΟΙΑ  
 [Symbol] ΟΠΛΙΣΜΕΝΟ ΣΚΥΡΟΔΕΜΑ  
 [Symbol] ΑΝΘΩΝΑΣ  
 [Symbol] ΒΕΡΑΝΤΑ  
 [Symbol] προτεινόμενο υψόμετρο

ΑΡΧΙΤΕΚΤΟΝΑΣ  
**ΒΑΛΕΝΤΙΝΟΣ ΙΩΑΝΝΟΥ**  
ΣΗΜΕΙΩΣΕΙΣ

ΥΠΟΓΡΑΦΕΣ / ΣΦΡΑΓΙΔΕΣ

ΚΑΙΜΑΚΑ  
1:100 @ A2  
PROJ. No.  
18/2023  
ΗΜΕΡ.  
ΜΑΡΤΙΟΣ 2023  
SHEET No.  
**01**

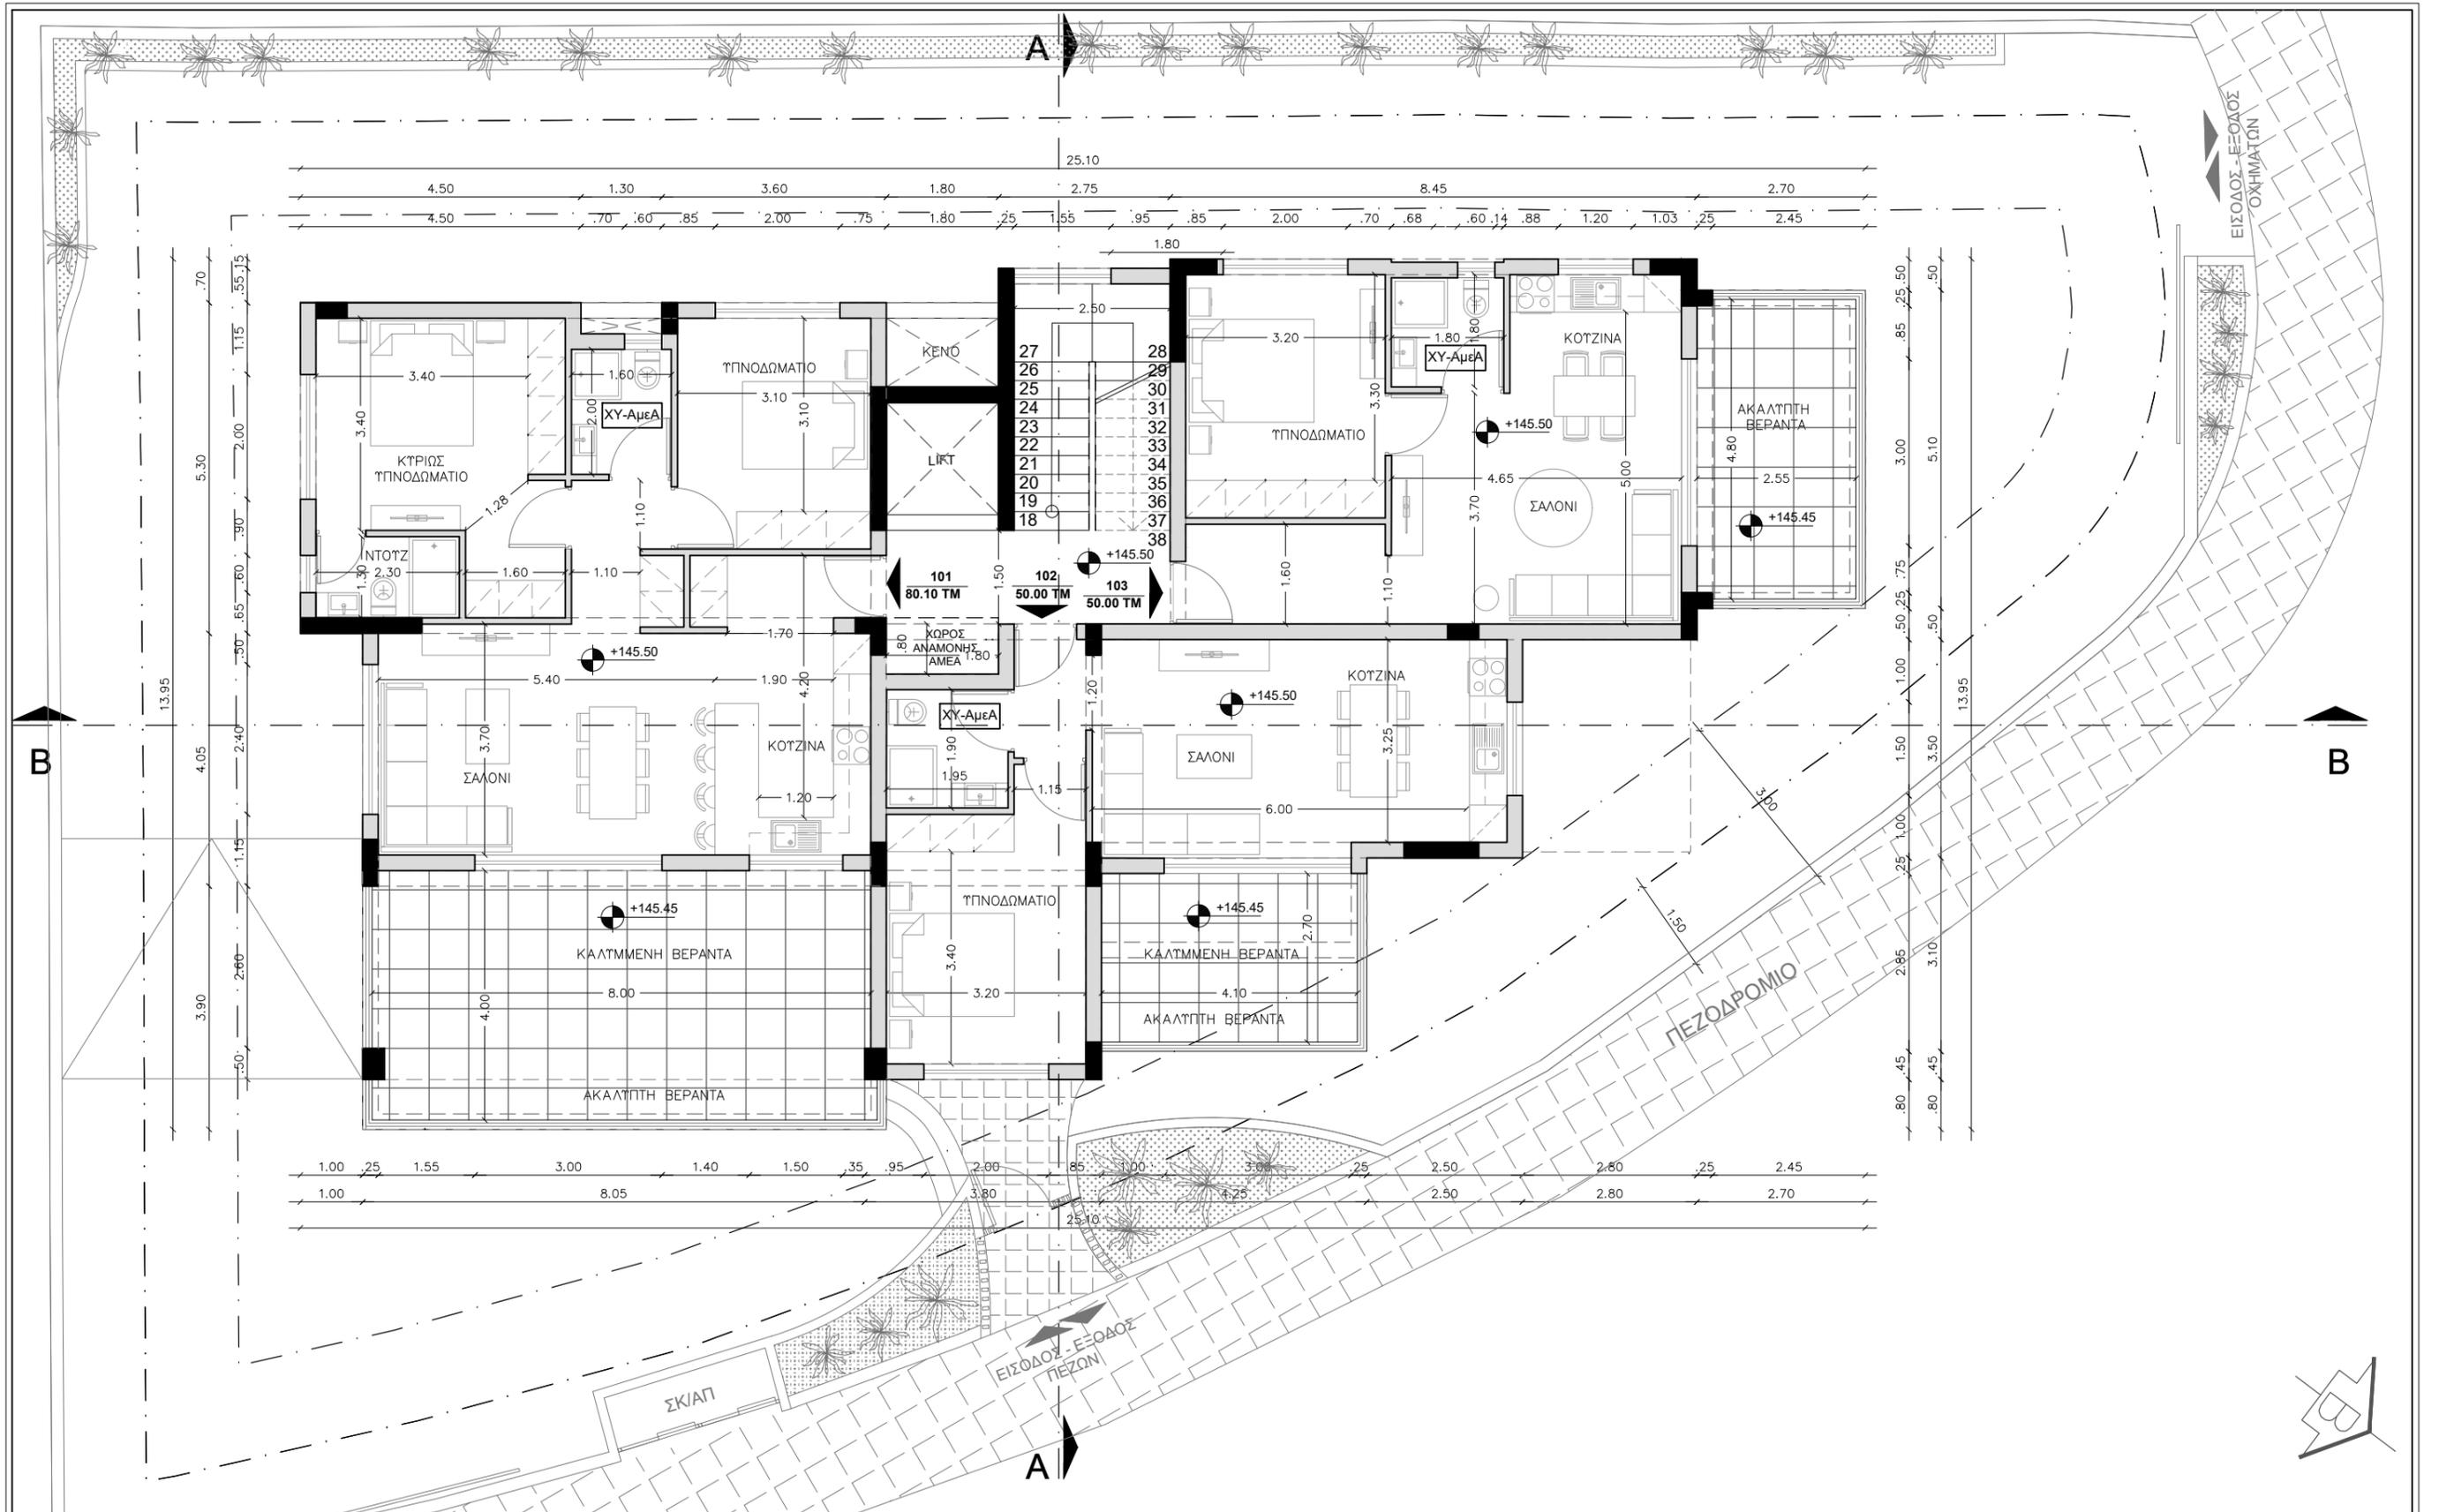

**VIA DESIGN STUDIO**  
 ENGINEERS, ARCHITECTS & DESIGNERS  
 OFFICE@VIADESIGNSTUDIO.COM.CY

Agias Paraskevis 23  
 4044 Yermasoyia  
 Limassol

Tel. 25 317600  
 Mob. 99 356600  
 Fax. 25 430770

ΕΡΓΟ  
 ΠΟΛΥΚΑΤΟΙΚΙΑ 7 ΔΙΑΜΕΡΙΣΜΑΤΩΝ  
 ΣΤΟΝ ΑΓΙΟ ΑΘΑΝΑΣΙΟ - ΣΤΑΥΡΟΣ ΦΡΑΓΚΟΥ

ΤΙΤΛΟΣ ΣΧΕΔΙΟΥ  
 ΚΑΤΟΨΗ 10ΟΥ ΟΡΟΦΟΥ

ΥΠΟΜΝΗΜΑ

- ΤΟΙΧΟΠΟΙΙΑ
- ΟΠΛΙΣΜΕΝΟ ΣΚΥΡΟΔΕΜΑ
- ΑΝΘΩΝΑΣ
- ΒΕΡΑΝΤΑ

προτεινόμενο υψόμετρο

ΑΡΧΙΤΕΚΤΟΝΑΣ  
 ΒΑΛΕΝΤΙΝΟΣ ΙΩΑΝΝΟΥ

ΣΗΜΕΙΩΣΕΙΣ


ΥΠΟΓΡΑΦΕΣ / ΣΦΡΑΓΙΔΕΣ

ΚΛΙΜΑΚΑ  
 1:100 @ A3

PROJ. No.  
 18/2023

ΗΜΕΡ.  
 ΜΑΡΤΙΟΣ 2023

SHEET No.  
**02**

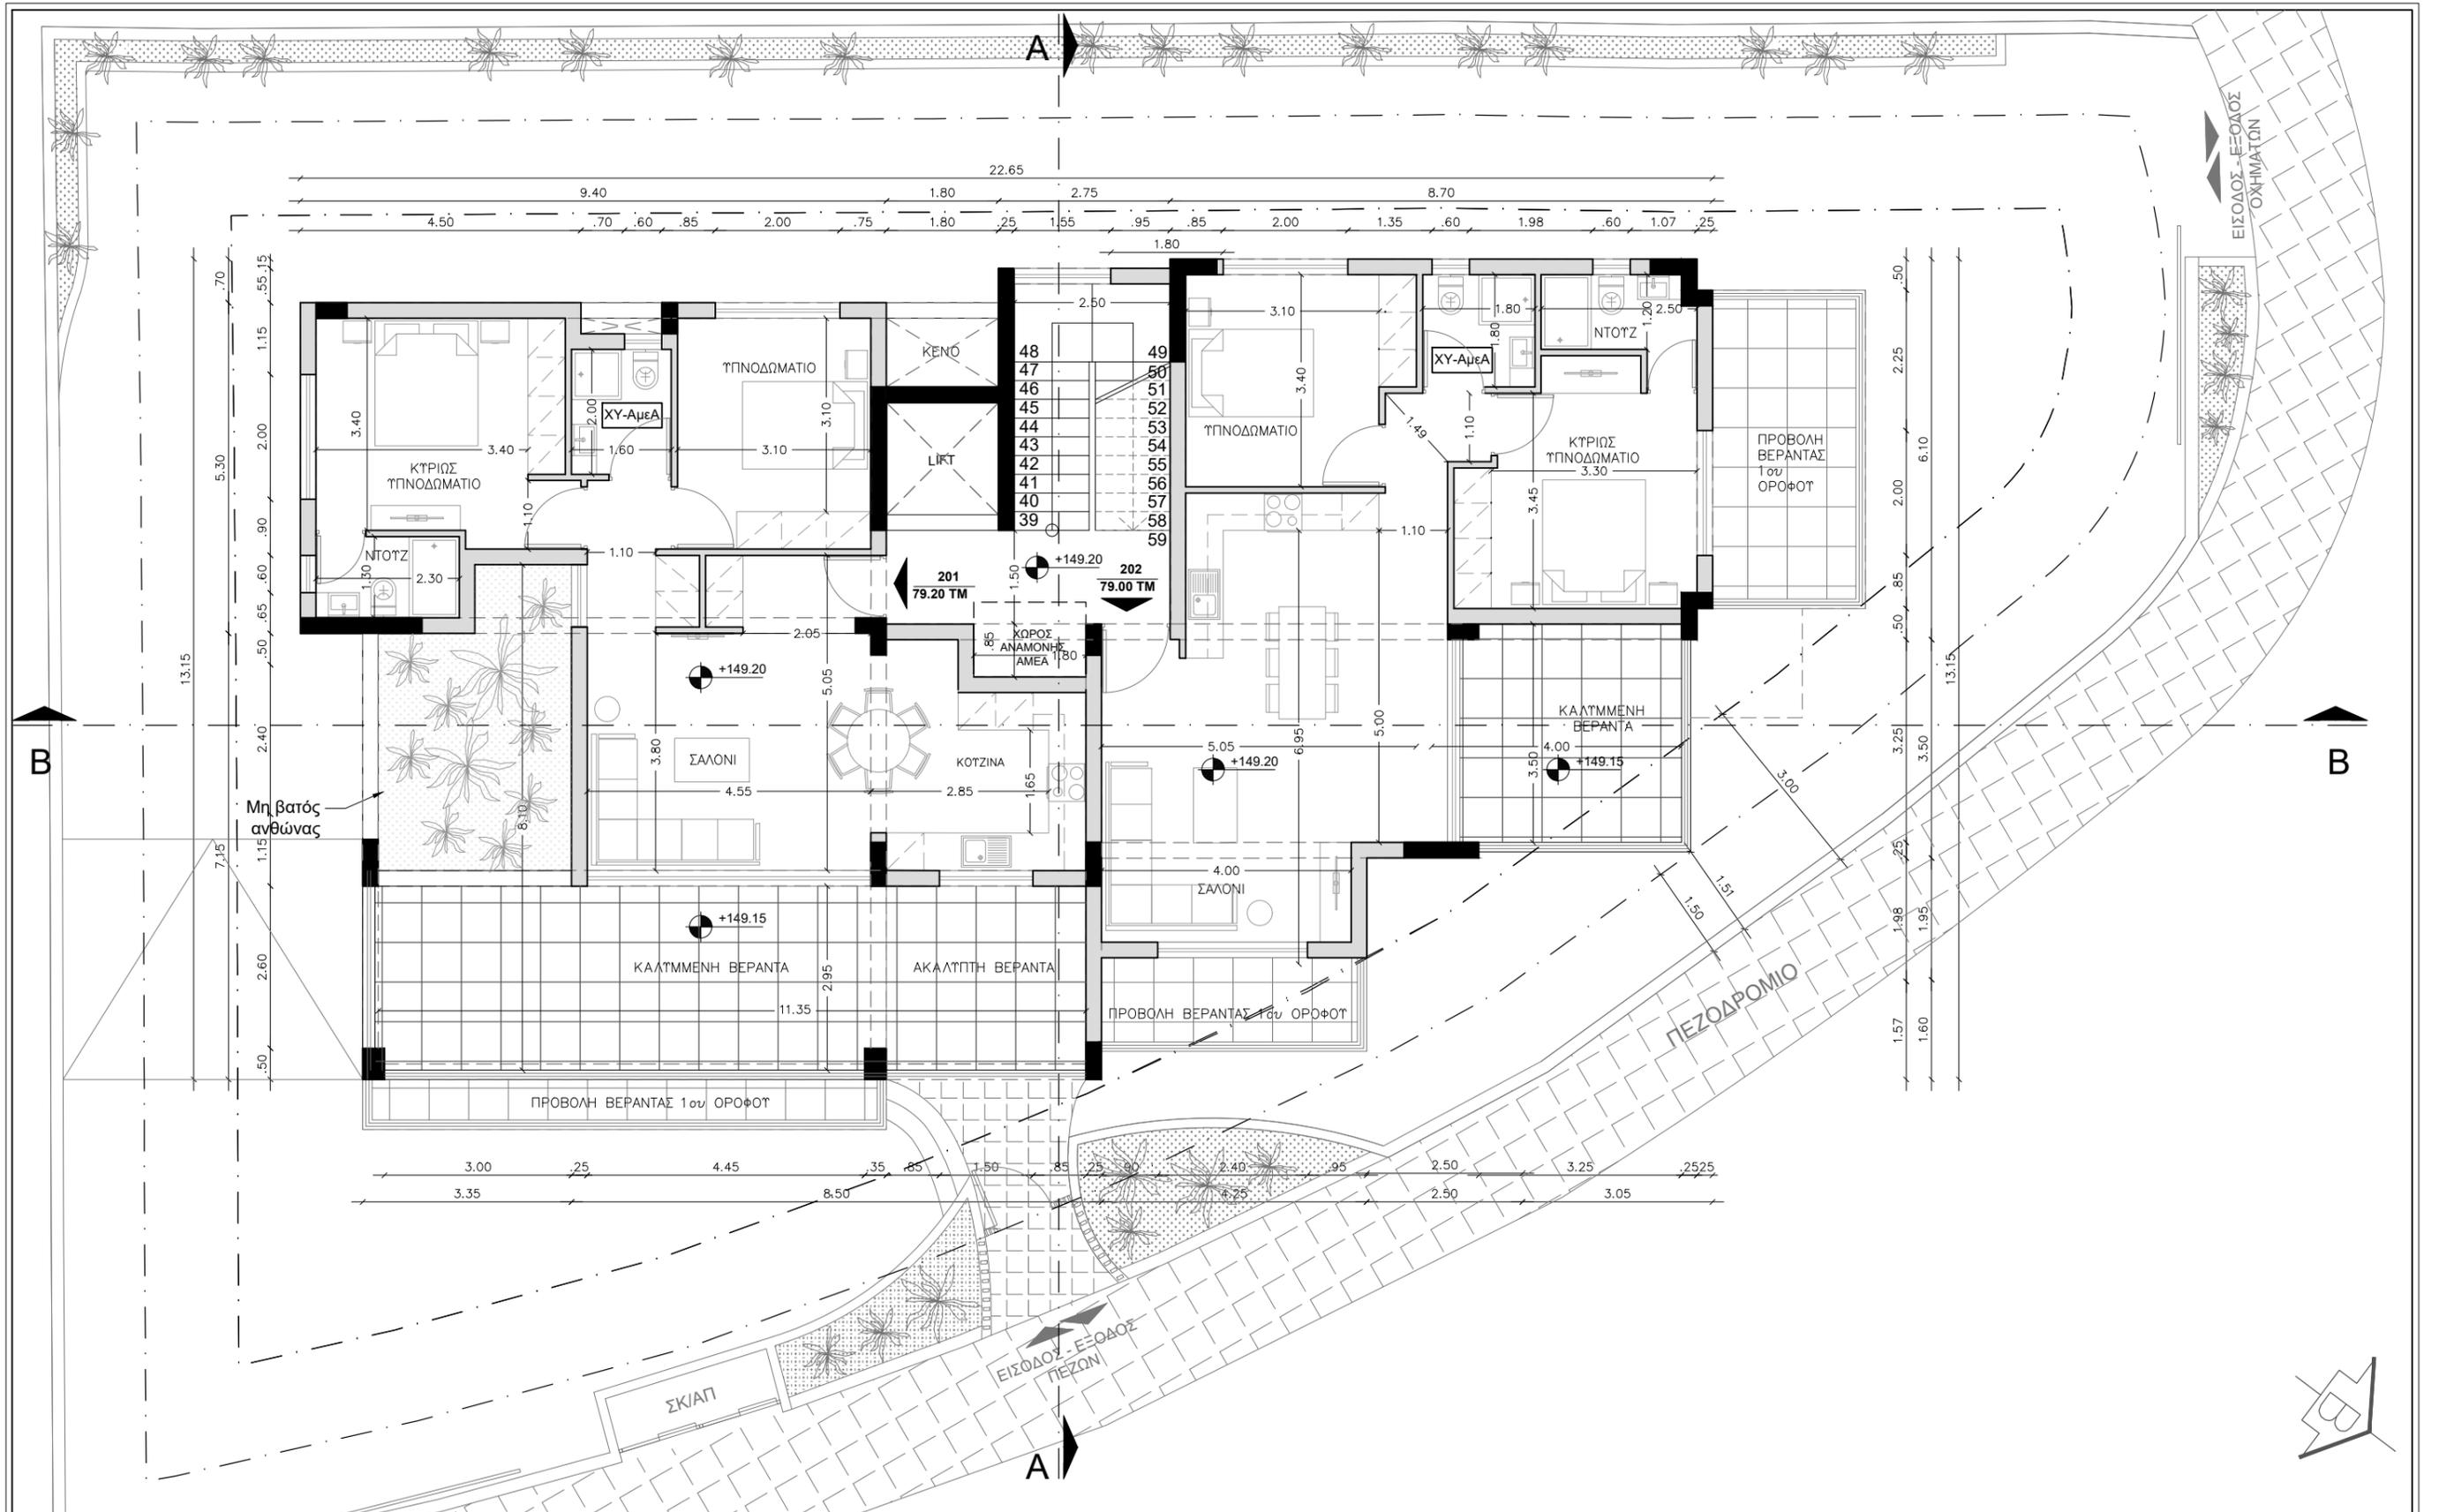

**VIA DESIGN STUDIO**  
 ENGINEERS, ARCHITECTS & DESIGNERS  
 OFFICE@VIADesignSTUDIO.COM.CY

Agias Paraskevis 23  
 4044 Yermasoyia  
 Limassol

Tel. 25 317600  
 Mob. 99 356600  
 Fax. 25 430770

ΕΡΓΟ  
 ΠΟΛΥΚΑΤΟΙΚΙΑ 7 ΔΙΑΜΕΡΙΣΜΑΤΩΝ  
 ΣΤΟΝ ΑΓΙΟ ΑΘΑΝΑΣΙΟ - ΣΤΑΥΡΟΣ ΦΡΑΓΚΟΥ

ΤΙΤΛΟΣ ΣΧΕΔΙΟΥ  
 ΚΑΤΟΨΗ 2ΟΥ ΟΡΟΦΟΥ

ΥΠΟΜΝΗΜΑ

- ΤΟΙΧΟΠΟΙΙΑ
- ΟΠΛΙΣΜΕΝΟ ΣΚΥΡΟΔΕΜΑ
- ΑΝΘΩΝΑΣ
- ΒΕΡΑΝΤΑ

προτεινόμενο υψόμετρο

ΑΡΧΙΤΕΚΤΟΝΑΣ  
 ΒΑΛΕΝΤΙΝΟΣ ΙΩΑΝΝΟΥ

ΣΗΜΕΙΩΣΕΙΣ


ΥΠΟΓΡΑΦΕΣ / ΣΦΡΑΓΙΔΕΣ

ΚΛΙΜΑΚΑ  
 1:100 @ A3

PROJ. No.  
 18/2023

ΗΜΕΡ.  
 ΜΑΡΤΙΟΣ 2023

SHEET No.  
**03**

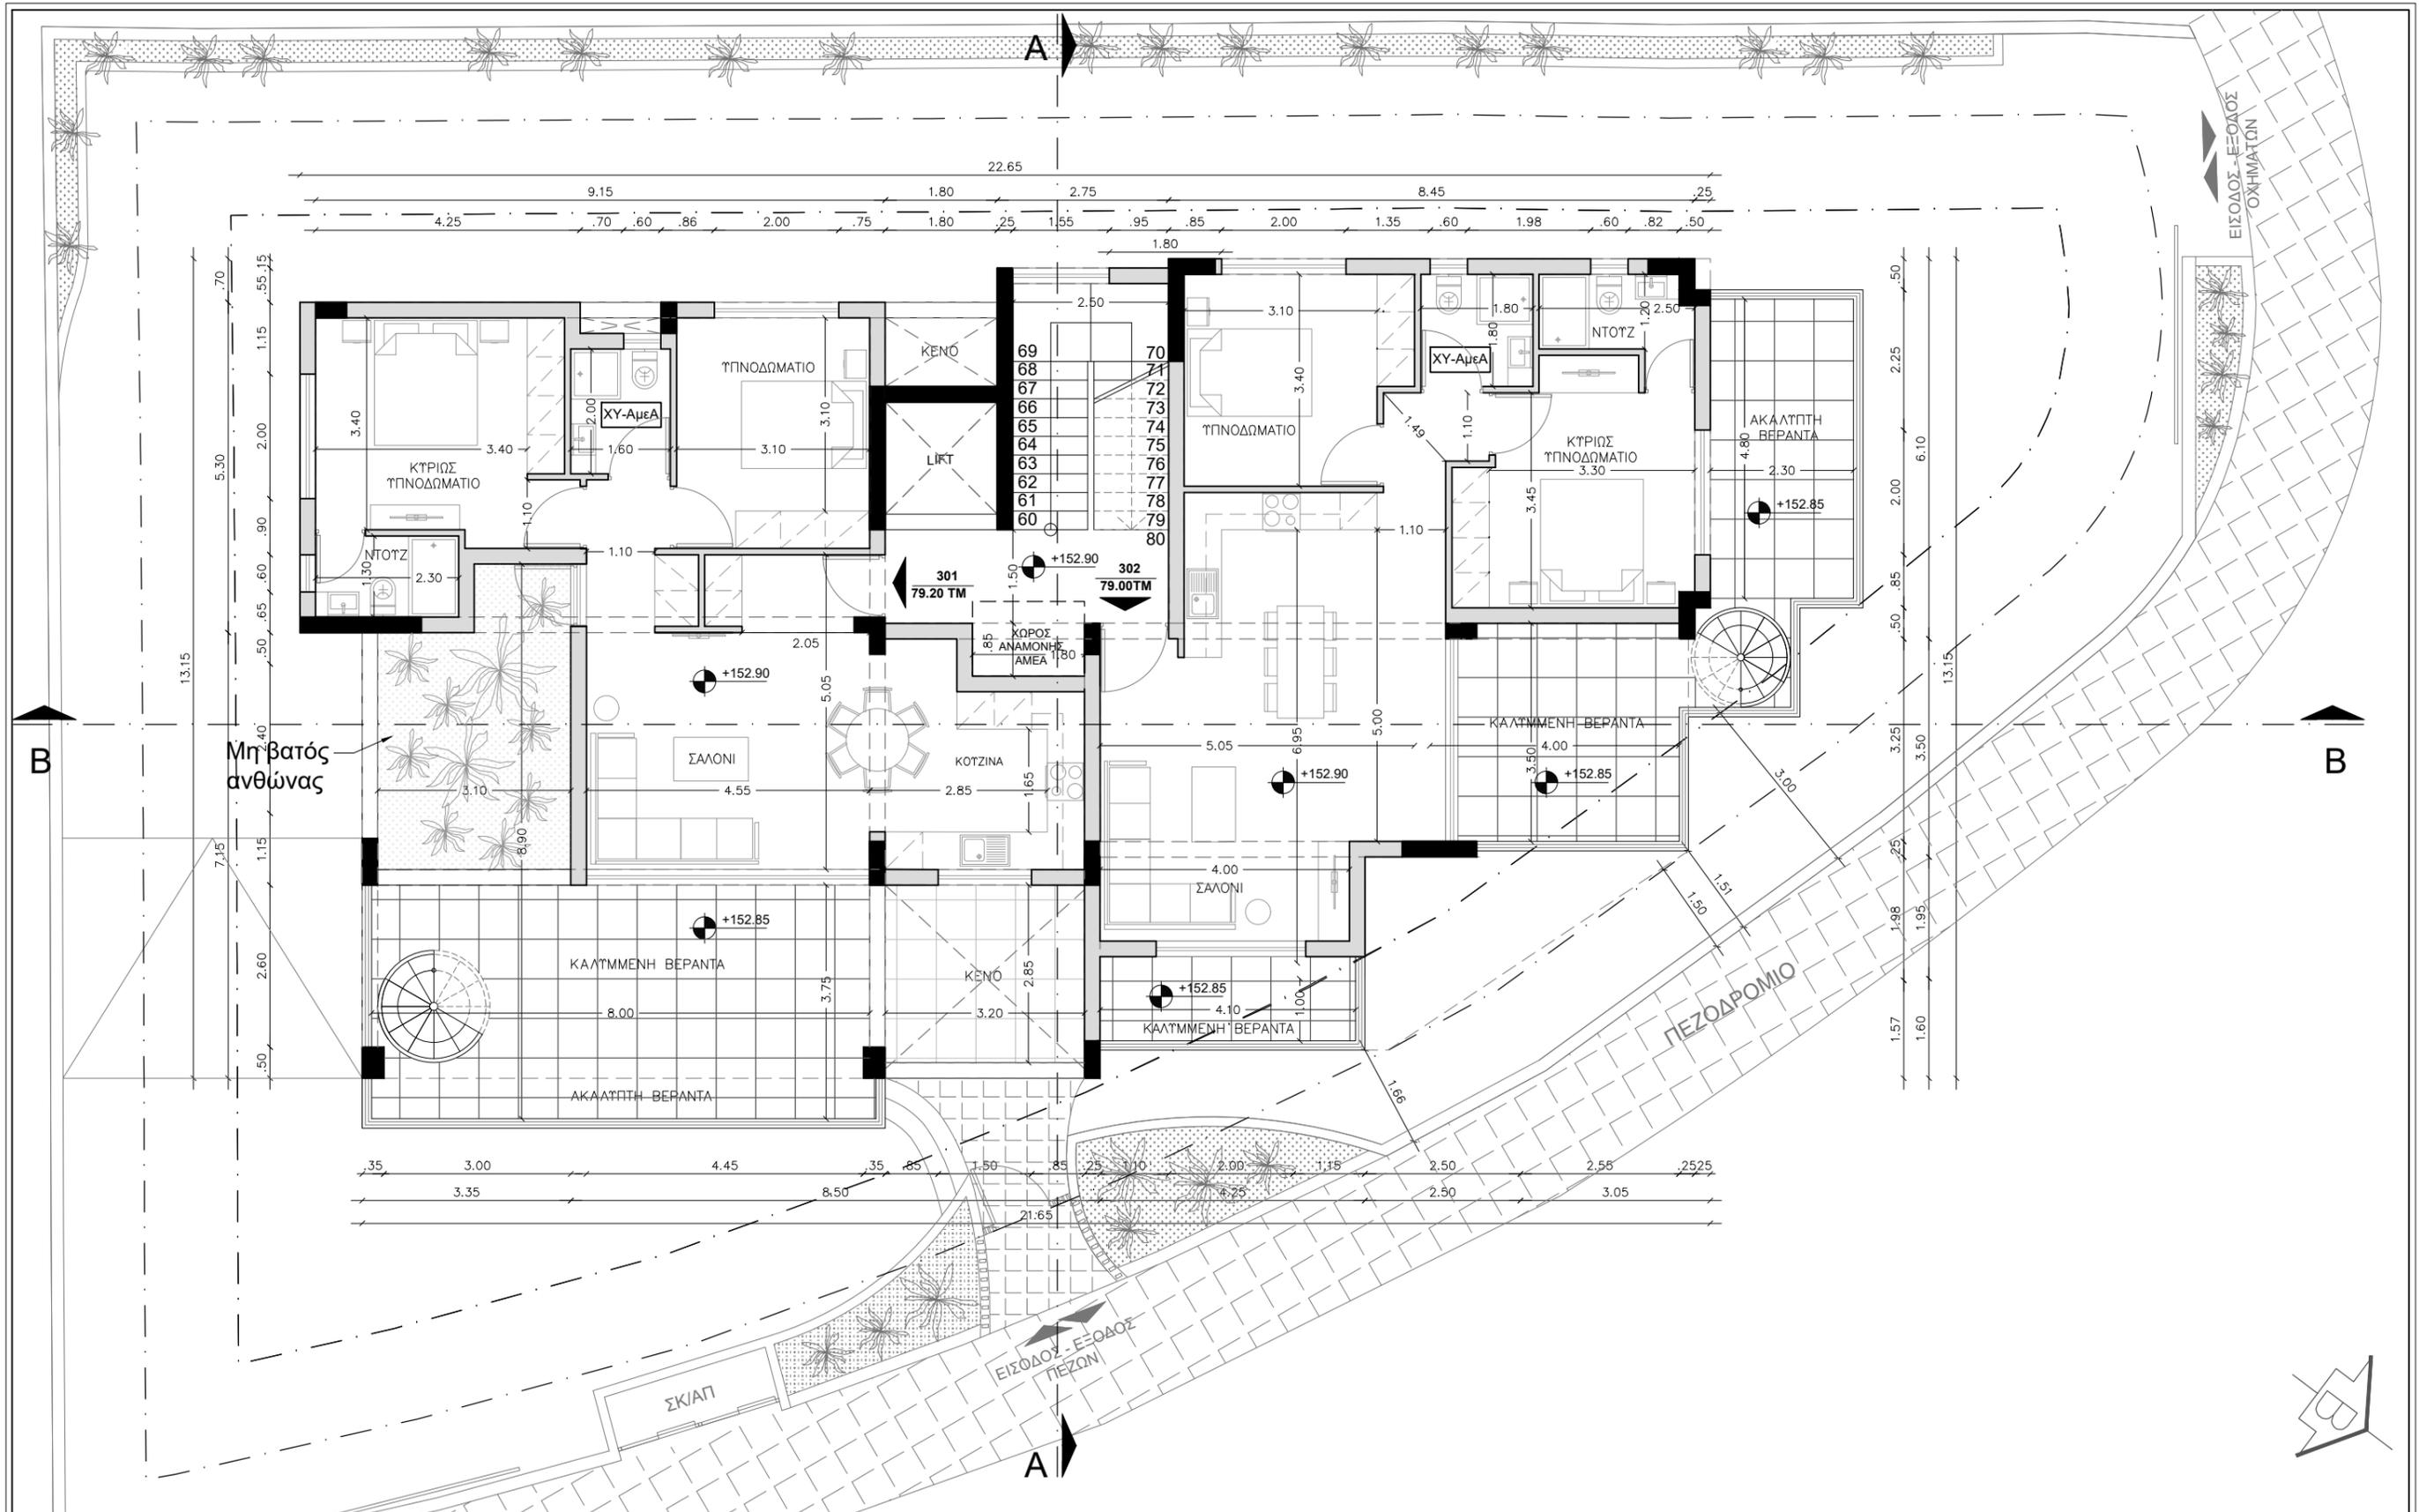

**VIA DESIGN STUDIO**  
 ENGINEERS, ARCHITECTS & DESIGNERS  
 OFFICE@VIADesignSTUDIO.COM.CY

Agias Paraskevis 23  
 4044 Yermasoyia  
 Limassol

Tel. 25 317600  
 Mób. 99 356600  
 Fax. 25 430770

ΕΡΓΟ  
 ΠΟΛΥΚΑΤΟΙΚΙΑ 7 ΔΙΑΜΕΡΙΣΜΑΤΩΝ  
 ΣΤΟΝ ΑΓΙΟ ΑΘΑΝΑΣΙΟ - ΣΤΑΥΡΟΣ ΦΡΑΓΚΟΥ

ΤΙΤΛΟΣ ΣΧΕΔΙΟΥ  
 ΚΑΤΟΨΗ 3ΟΥ ΟΡΟΦΟΥ

8.50

ΥΠΟΜΝΗΜΑ

- ΤΟΙΧΟΠΟΙΑ
- ΟΠΛΙΣΜΕΝΟ ΣΚΥΡΟΔΕΜΑ
- ΑΝΘΩΝΑΣ
- ΒΕΡΑΝΤΑ

προτεινόμενο υψόμετρο

ΑΡΧΙΤΕΚΤΟΝΑΣ  
 ΒΑΛΕΝΤΙΝΟΣ ΙΩΑΝΝΟΥ

ΣΗΜΕΙΩΣΕΙΣ


ΥΠΟΓΡΑΦΕΣ / ΣΦΡΑΓΙΔΕΣ

ΚΛΙΜΑΚΑ  
 1:100 @ A3

PROJ. No.  
 18/2023

ΗΜΕΡ.  
 ΜΑΡΤΙΟΣ 2023

SHEET No.  
**04**

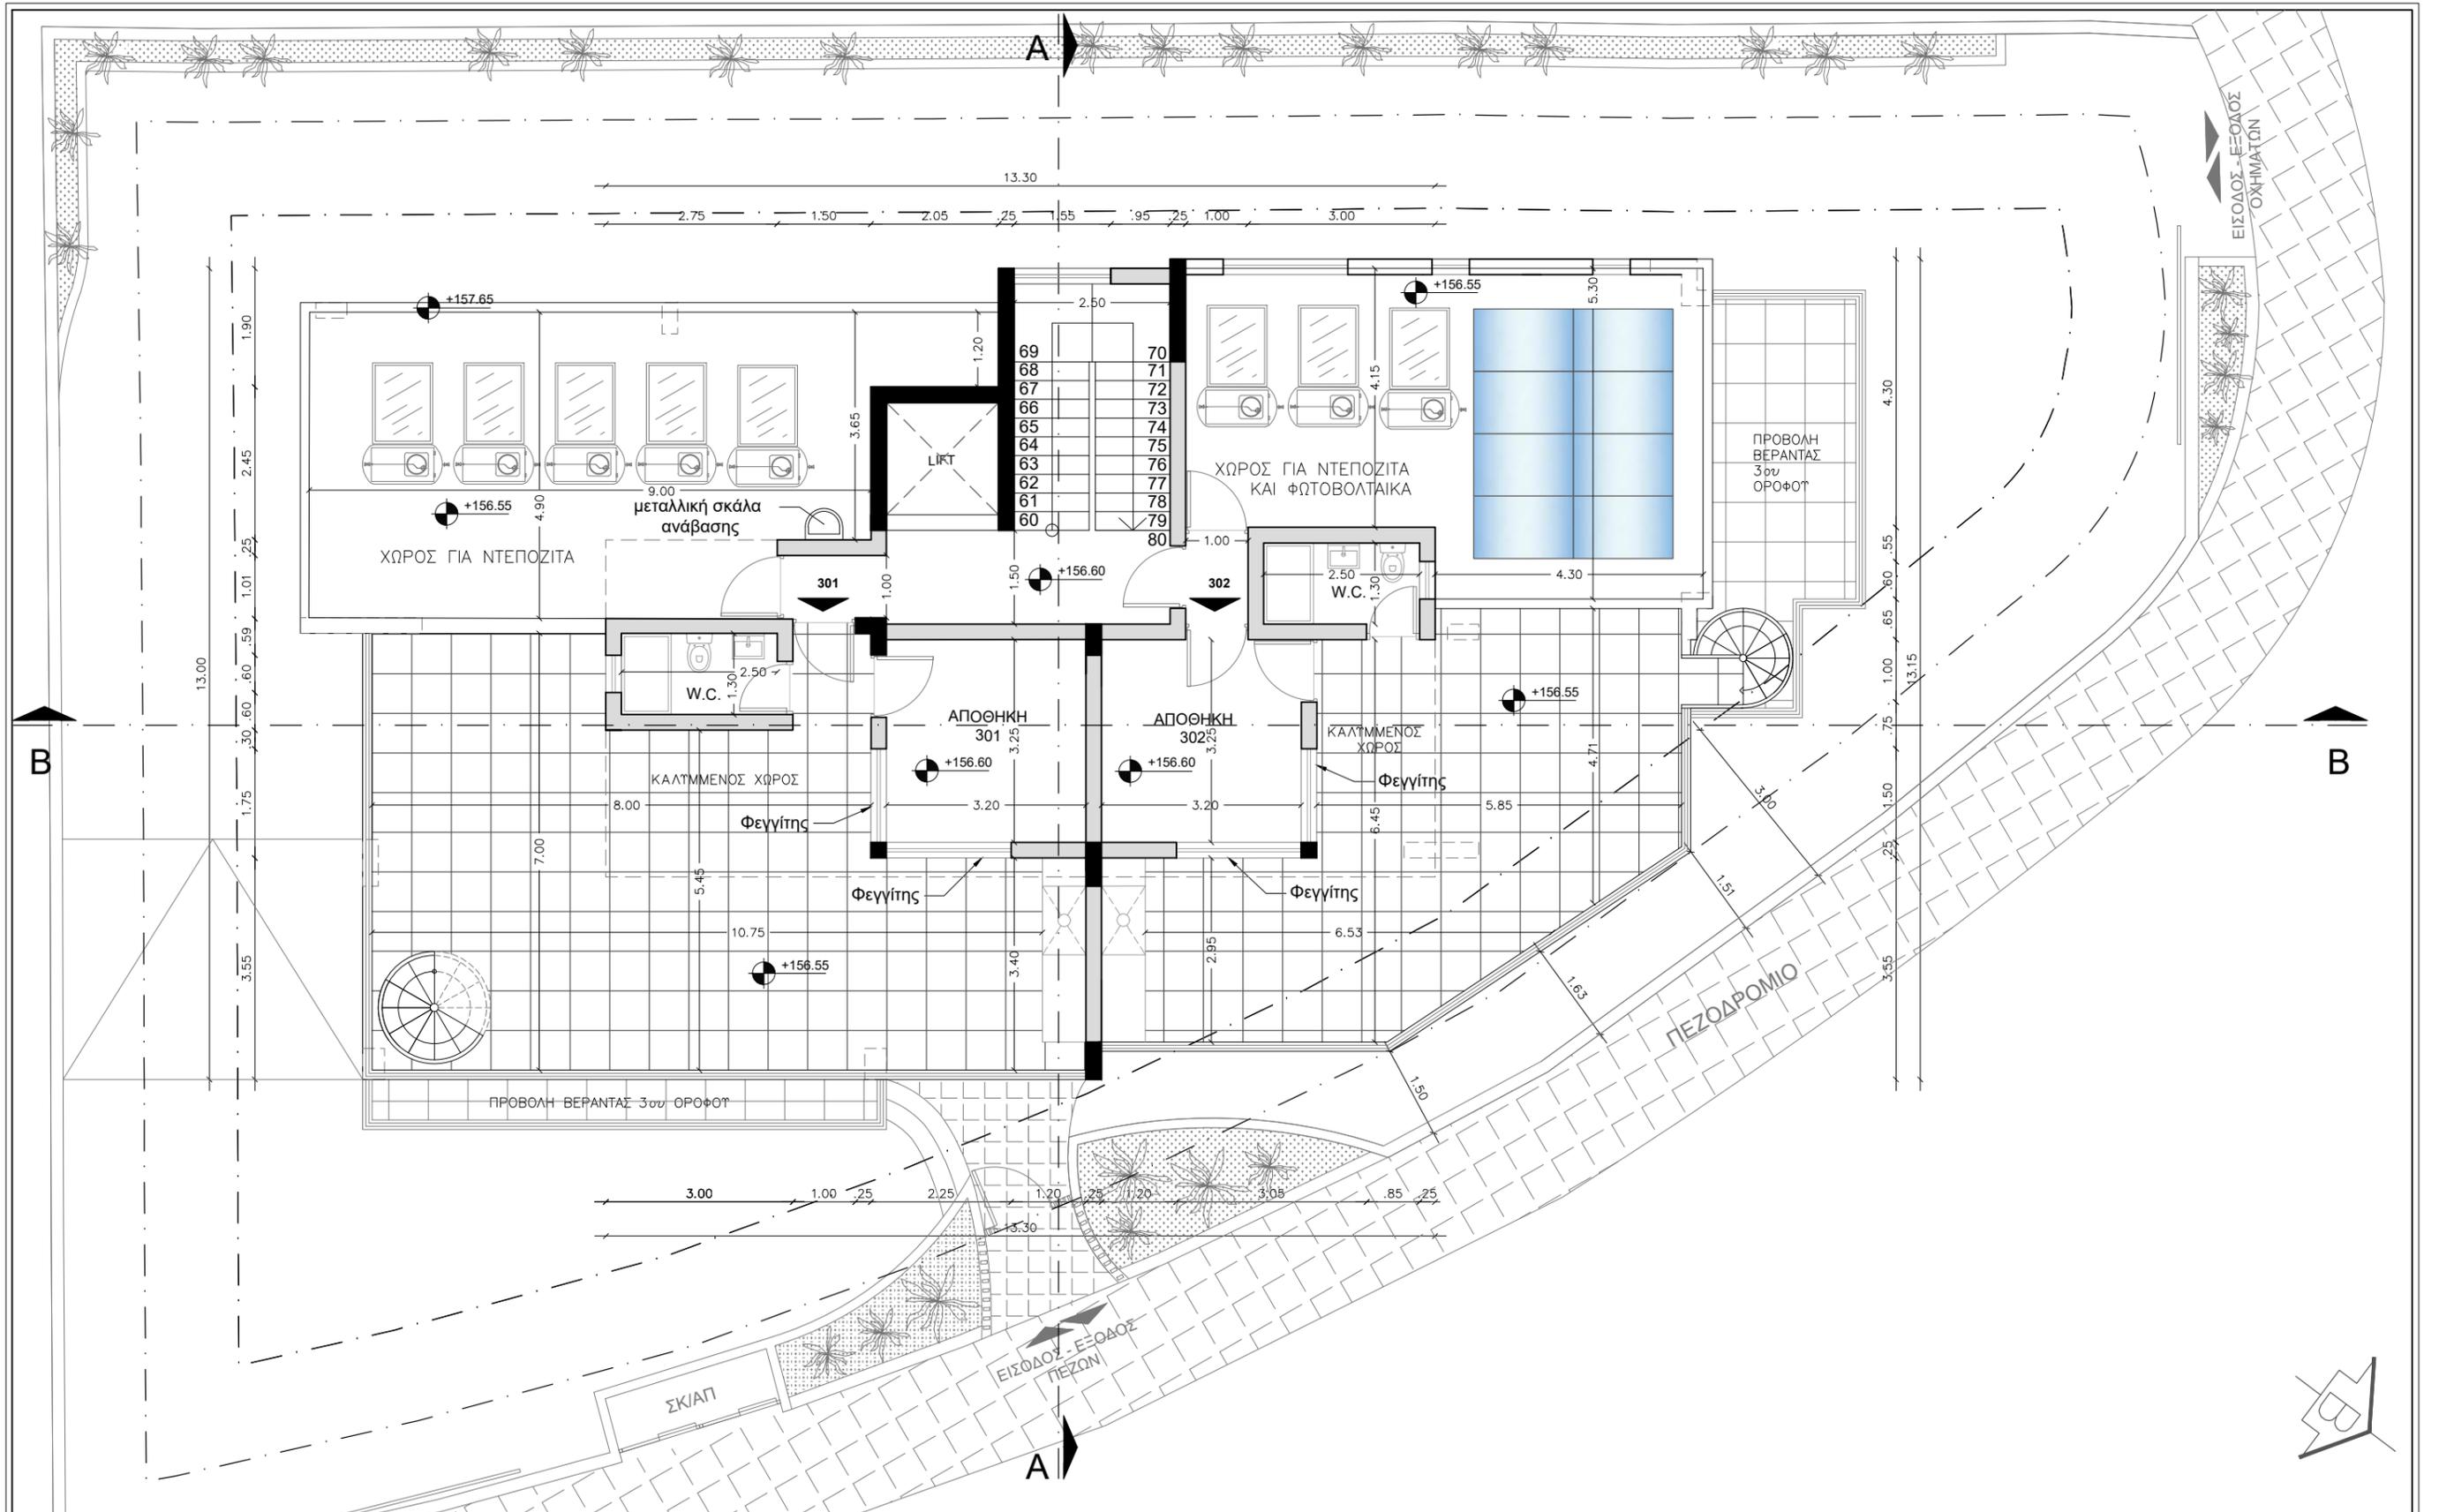

**VIA DESIGN STUDIO**  
 ENGINEERS, ARCHITECTS & DESIGNERS  
 OFFICE@VIADESIGNSTUDIO.COM.CY

Agias Paraskevis 23  
 4044 Yermasoyia  
 Limassol

Tel. 25 317600  
 Mob. 99 356600  
 Fax. 25 430770

ΕΡΓΟ  
 ΠΟΛΥΚΑΤΟΙΚΙΑ 7 ΔΙΑΜΕΡΙΣΜΑΤΩΝ  
 ΣΤΟΝ ΑΓΙΟ ΑΘΑΝΑΣΙΟ - ΣΤΑΥΡΟΣ ΦΡΑΓΚΟΥ

ΤΙΤΛΟΣ ΣΧΕΔΙΟΥ  
 ΚΑΤΟΨΗ ROOF GARDEN

ΥΠΟΜΝΗΜΑ

- ΤΟΙΧΟΠΟΙΙΑ
- ΟΠΛΙΣΜΕΝΟ ΣΚΥΡΟΔΕΜΑ
- ΑΝΘΩΝΑΣ
- ΒΕΡΑΝΤΑ

προτεινόμενο υψόμετρο

ΑΡΧΙΤΕΚΤΟΝΑΣ  
 ΒΑΛΕΝΤΙΝΟΣ ΙΩΑΝΝΟΥ

ΣΗΜΕΙΩΣΕΙΣ


ΥΠΟΓΡΑΦΕΣ / ΣΦΡΑΓΙΔΕΣ

ΚΛΙΜΑΚΑ  
 1:100 @ A3

PROJ. No.  
 18/2023

ΗΜΕΡ.  
 ΜΑΡΤΙΟΣ 2023

SHEET No.  
**05**

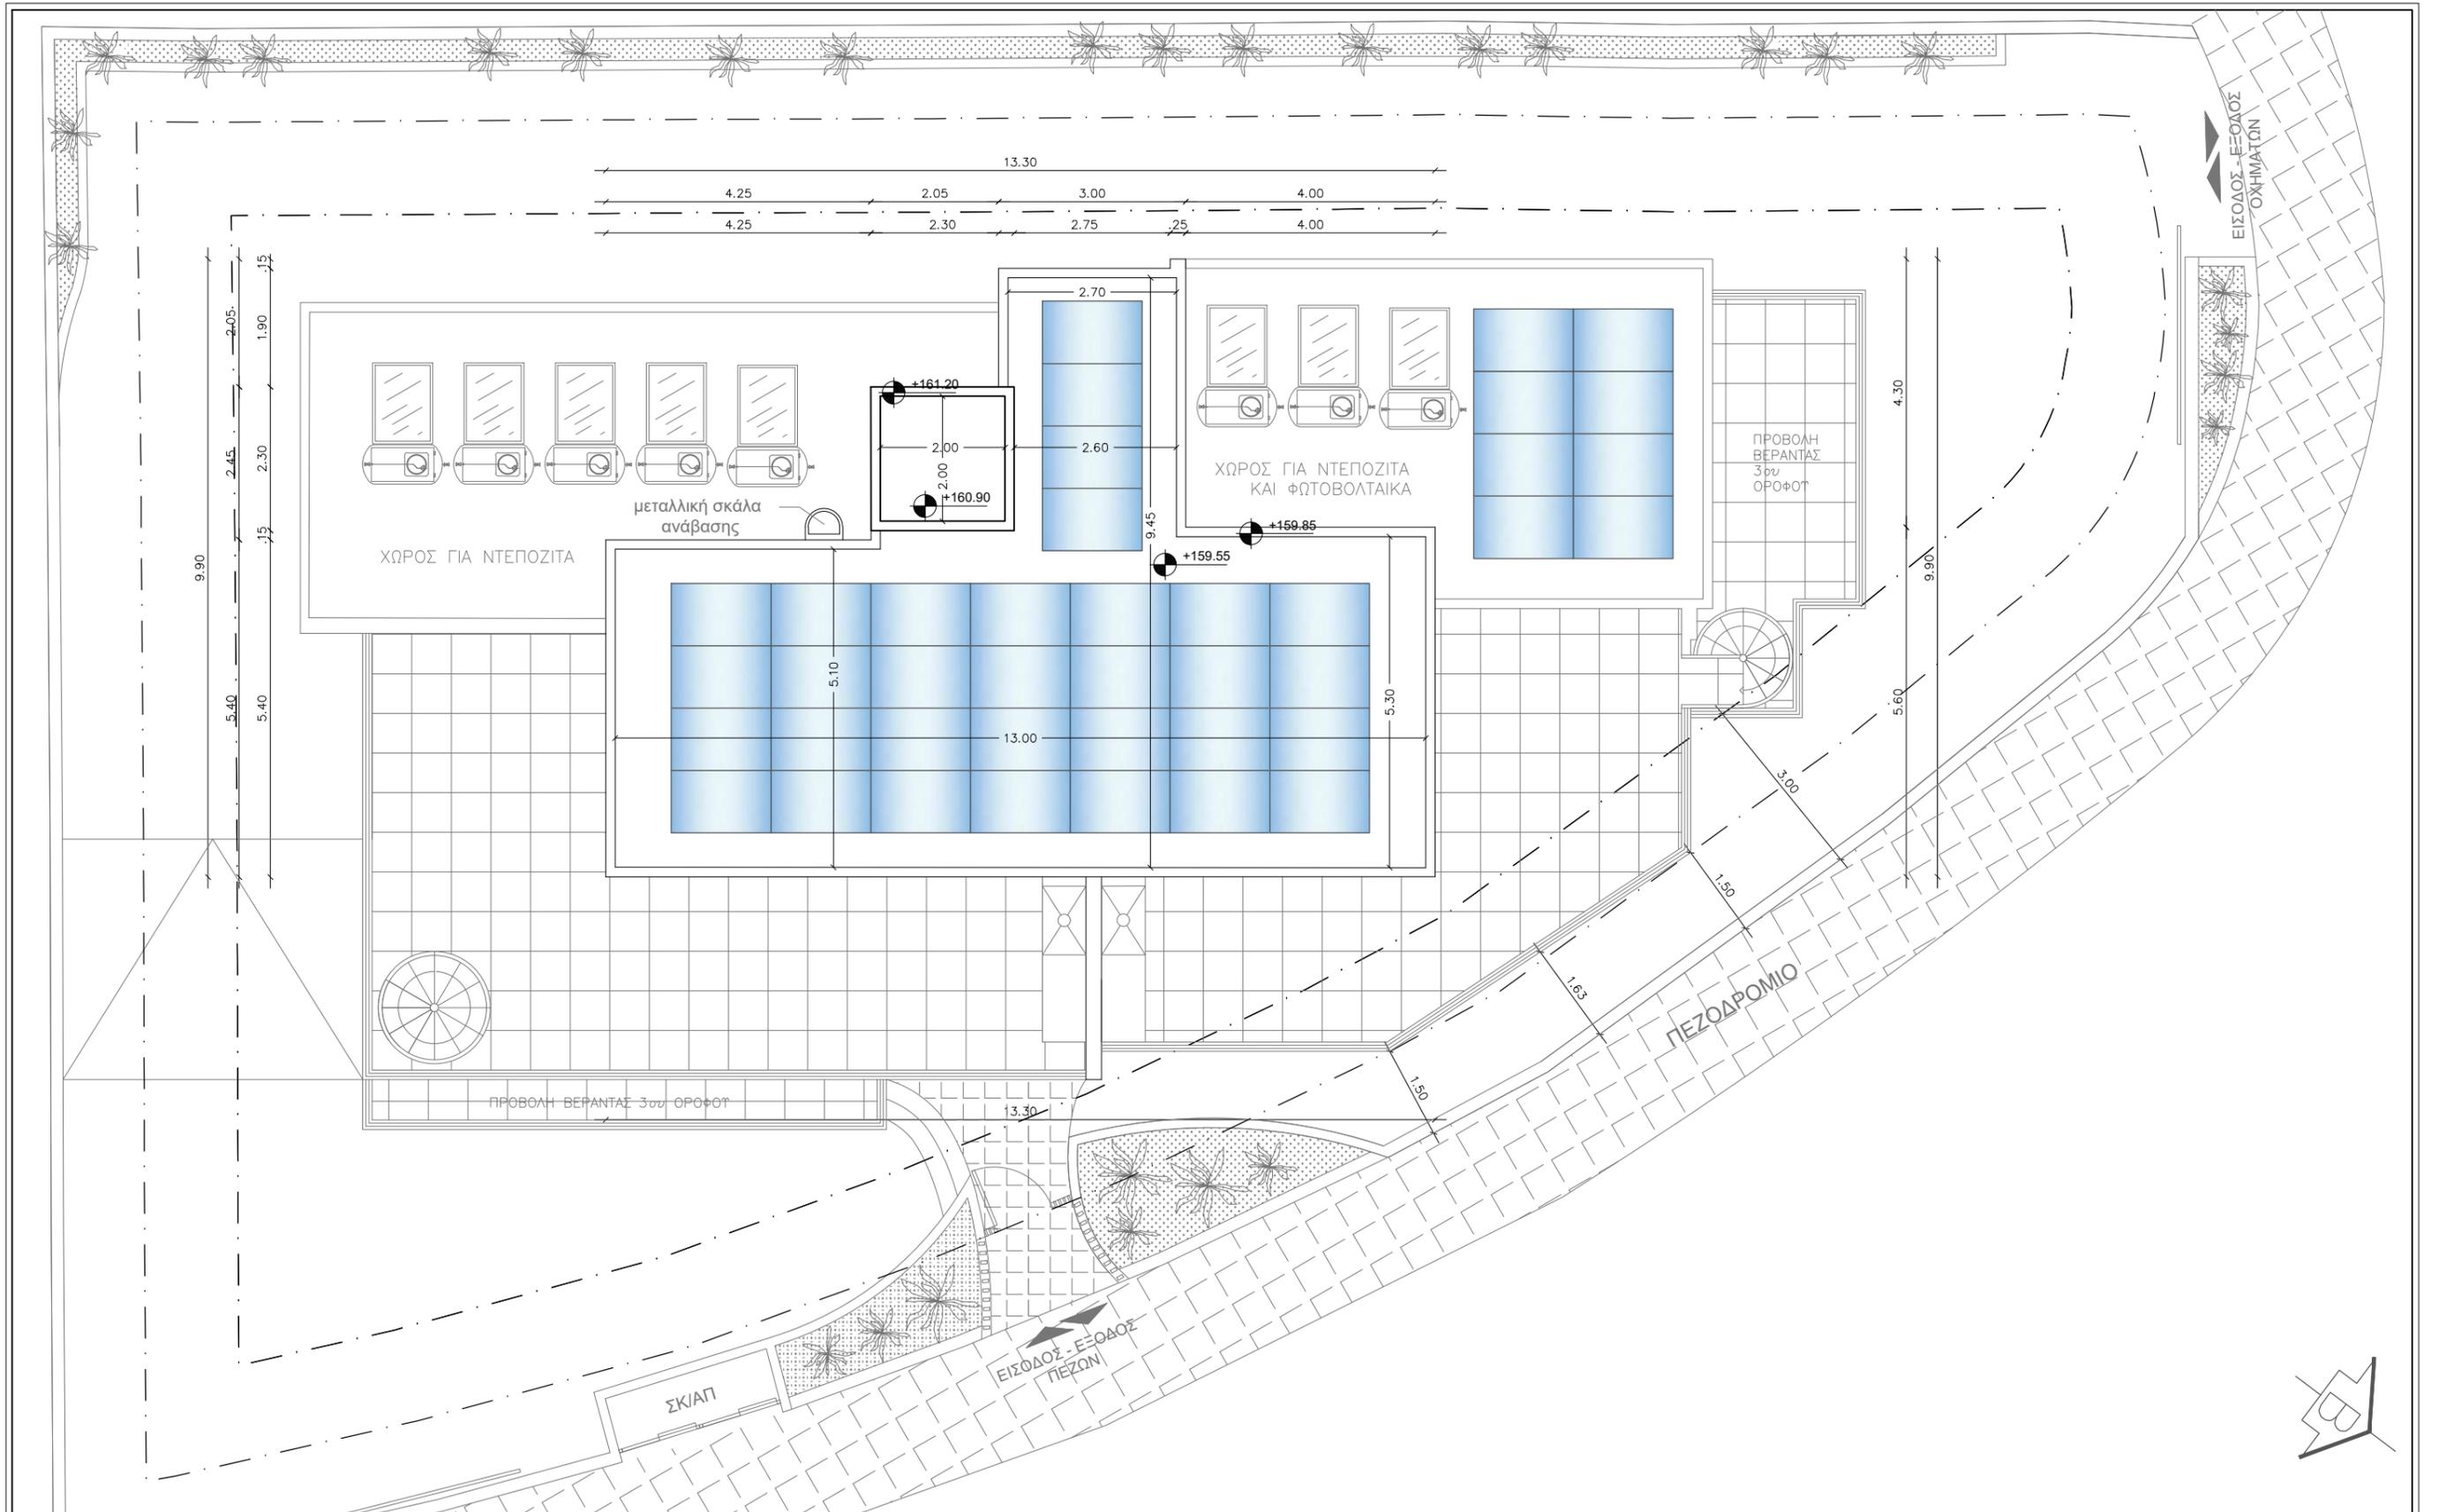

**VIA DESIGN STUDIO**  
 ENGINEERS, ARCHITECTS & DESIGNERS  
 OFFICE@VIADESIGNSTUDIO.COM.CY

Agias Paraskevis 23  
 4044 Yermasoyia  
 Limassol

Tel. 25 317600  
 Mob. 99 356600  
 Fax. 25 430770

ΕΡΓΟ  
 ΠΟΛΥΚΑΤΟΙΚΙΑ 7 ΔΙΑΜΕΡΙΣΜΑΤΩΝ  
 ΣΤΟΝ ΑΓΙΟ ΑΘΑΝΑΣΙΟ - ΣΤΑΥΡΟΣ ΦΡΑΓΚΟΥ

ΤΙΤΛΟΣ ΣΧΕΔΙΟΥ  
 ΚΑΤΟΨΗ ΣΤΕΓΑΣΗΣ

ΥΠΟΜΝΗΜΑ

- ΤΟΙΧΟΠΟΙΙΑ
- ΟΠΛΙΣΜΕΝΟ ΣΚΥΡΟΔΕΜΑ
- ΑΝΘΩΝΑΣ
- ΒΕΡΑΝΤΑ

προτεινόμενο υψόμετρο

ΑΡΧΙΤΕΚΤΟΝΑΣ  
 ΒΑΛΕΝΤΙΝΟΣ ΙΩΑΝΝΟΥ

ΣΗΜΕΙΩΣΕΙΣ


ΥΠΟΓΡΑΦΕΣ / ΣΦΡΑΓΙΔΕΣ

ΚΛΙΜΑΚΑ  
 1:100 @ A3

PROJ. No.  
 18/2023

ΗΜΕΡ.  
 ΜΑΡΤΙΟΣ 2023

SHEET No.  
**06**

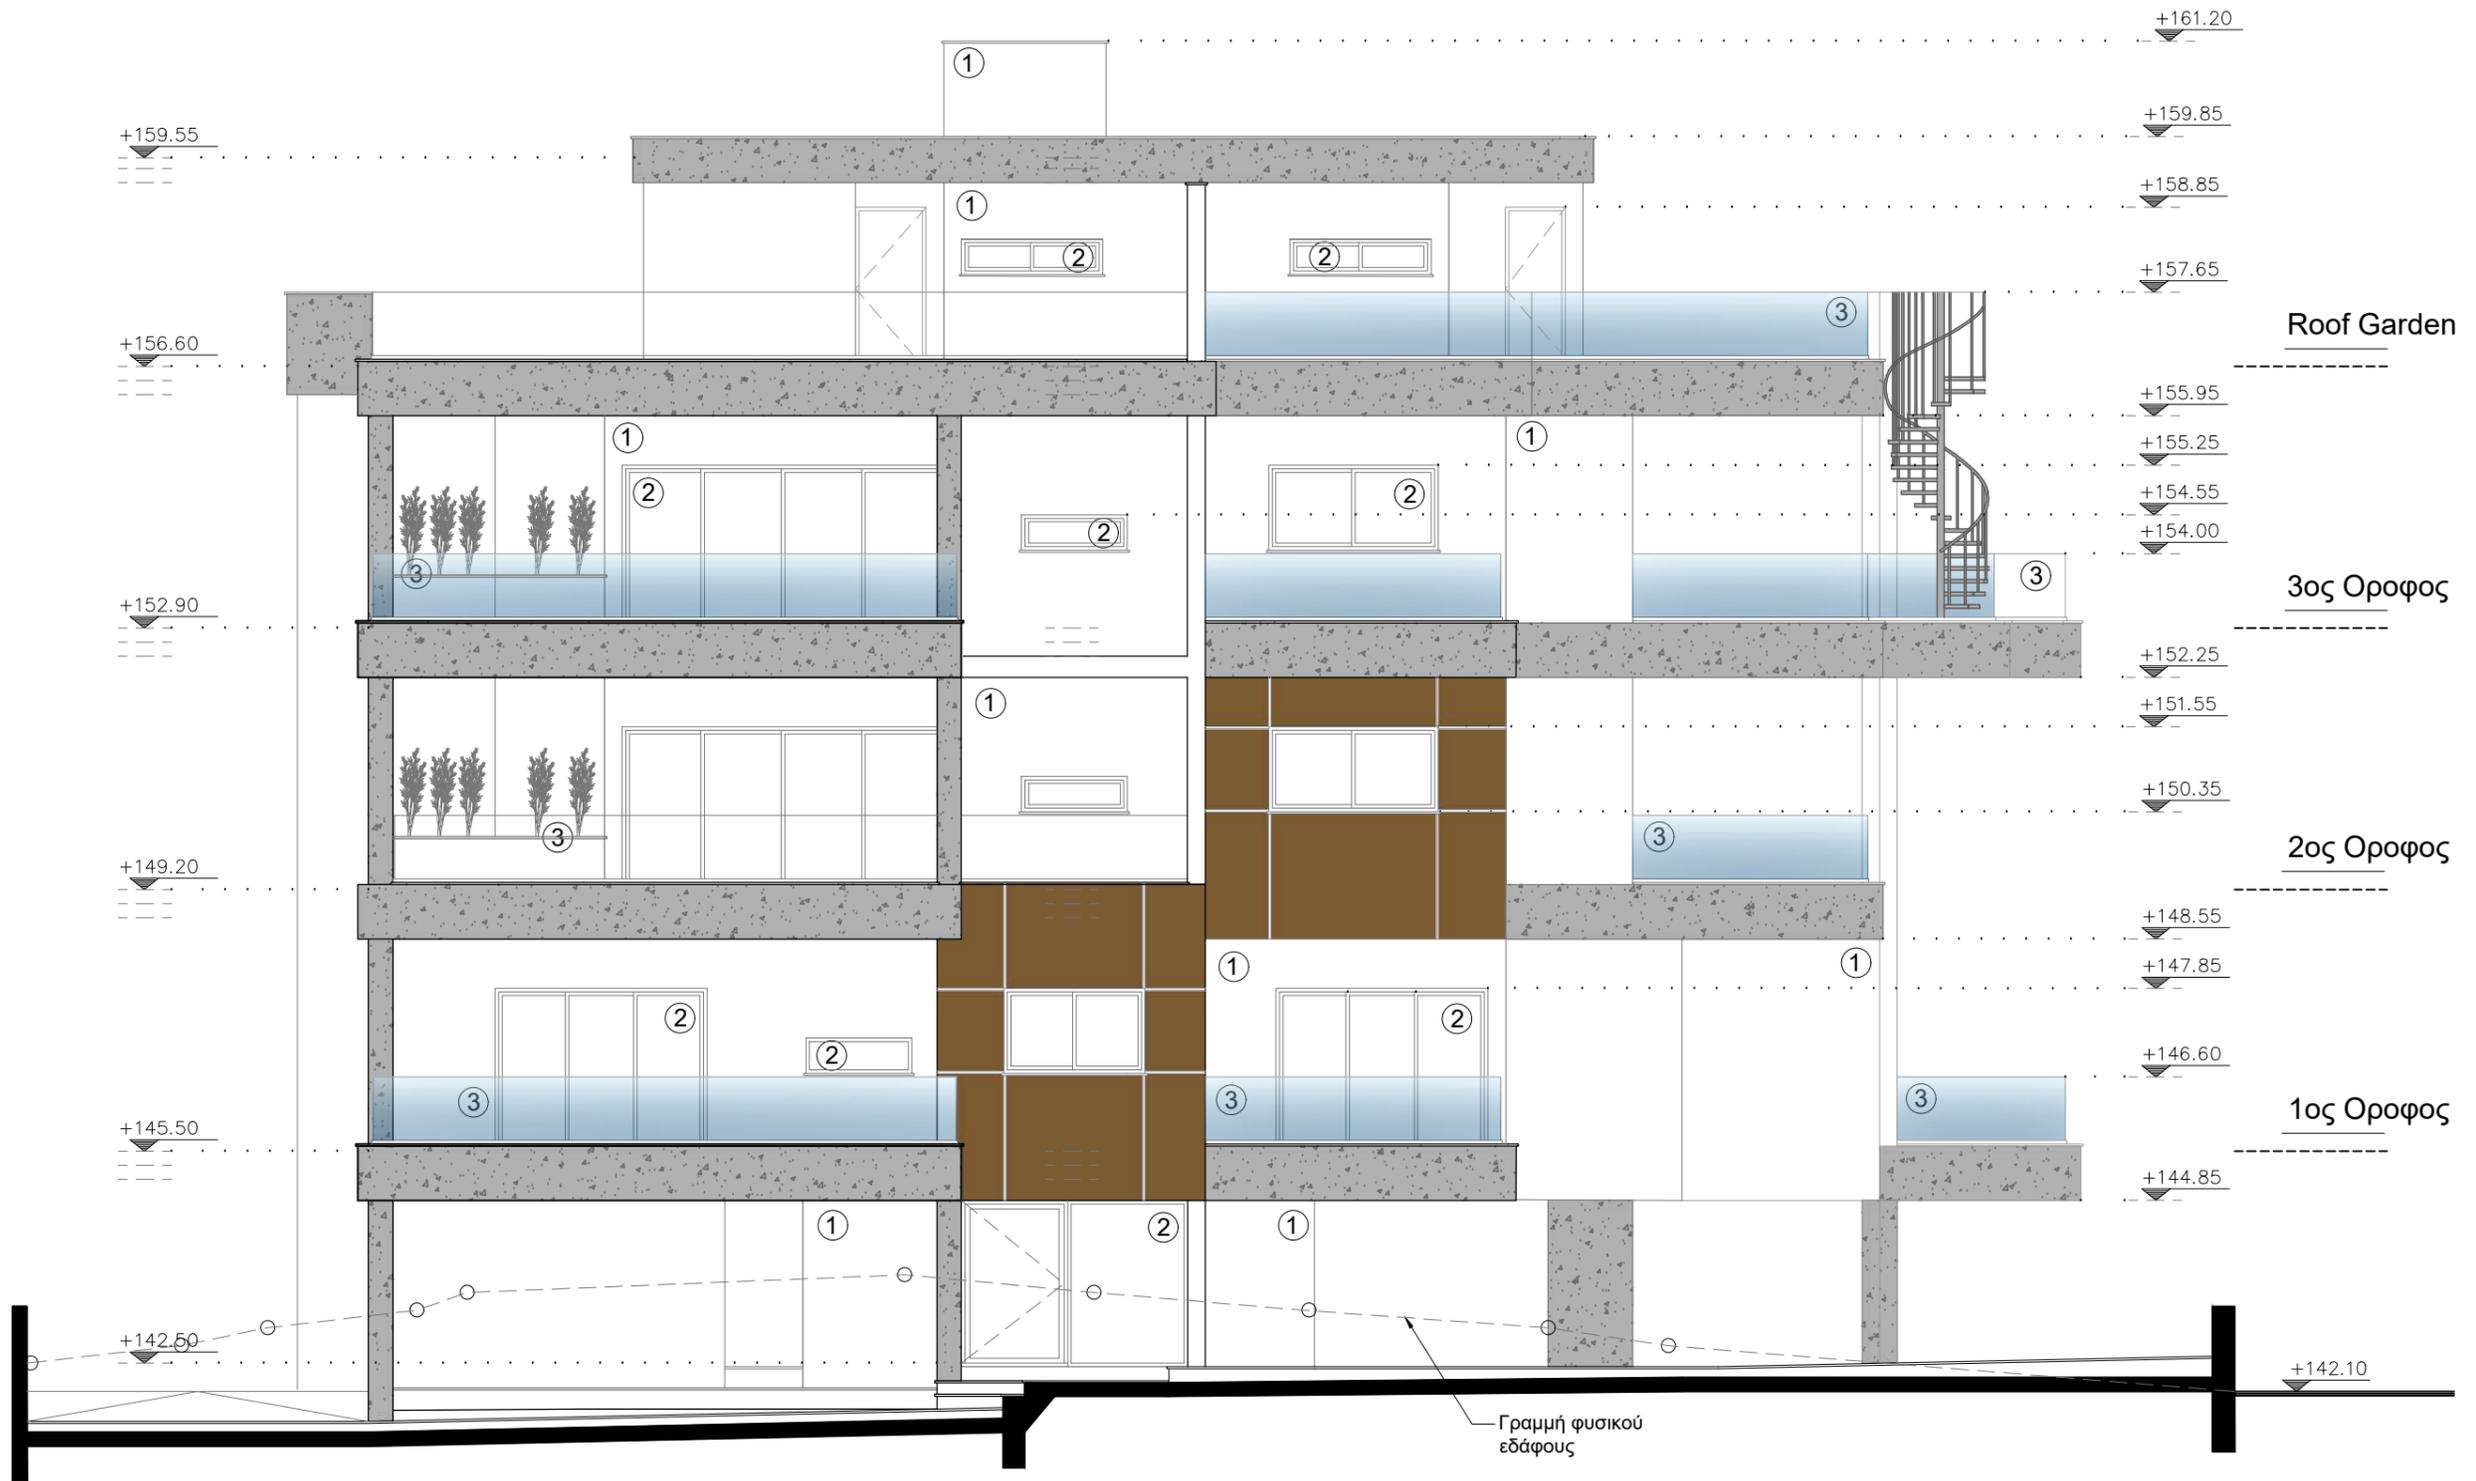

**VIA DESIGN STUDIO**  
 ENGINEERS, ARCHITECTS & DESIGNERS  
 OFFICE@VIADESIGNSTUDIO.COM.CY

Agias Paraskevis 23  
 4044 Yermasoyia  
 Limassol

Tel. 25 317600  
 Mob. 99 356600  
 Fax. 25 430770

ΕΡΓΟ  
 ΠΟΛΥΚΑΤΟΙΚΙΑ 7 ΔΙΑΜΕΡΙΣΜΑΤΩΝ  
 ΣΤΟΝ ΑΓΙΟ ΑΘΑΝΑΣΙΟ - ΣΤΑΥΡΟΣ ΦΡΑΓΚΟΥ

ΤΙΤΛΟΣ ΣΧΕΔΙΟΥ  
 ΒΟΡΕΙΑ ΟΨΗ

ΥΠΟΜΝΗΜΑ

1. Σπάτουλα και μπογιά - ΛΕΥΚΟ
2. Αλουμινένια κουφώματα
3. Γυάλινο κιγκλίδωμα
4. Εμφανές μπετον
5. Επιφάνειες η/ρ

ΑΡΧΙΤΕΚΤΟΝΑΣ  
 ΒΑΛΕΝΤΙΝΟΣ ΙΩΑΝΝΟΥ

ΣΗΜΕΙΩΣΕΙΣ

ΥΠΟΓΡΑΦΕΣ / ΣΦΡΑΓΙΔΕΣ

ΚΛΙΜΑΚΑ  
 1:100 @ A3


PROJ. No.  
 18/2023

ΗΜΕΡ.  
 ΜΑΡΤΙΟΣ 2023

SHEET No.  
**07**



	<b>VIA DESIGN STUDIO</b> ENGINEERS, ARCHITECTS & DESIGNERS OFFICE@VIADDESIGNSTUDIO.COM.CY	<b>ΕΡΓΟ</b> ΠΟΛΥΚΑΤΟΙΚΙΑ 7 ΔΙΑΜΕΡΙΣΜΑΤΩΝ ΣΤΟΝ ΑΓΙΟ ΑΘΑΝΑΣΙΟ - ΣΤΑΥΡΟΣ ΦΡΑΓΚΟΥ	<b>ΥΠΟΜΝΗΜΑ</b> 1. Σπάτουλα και μπογιά - ΛΕΥΚΟ 2. Αλουμινένια κουφώματα 3. Γυάλινο κιγκλιδώμα 4. Εμφανές μπετον 5. Επιφάνειες η/ρ	<b>ΑΡΧΙΤΕΚΤΟΝΑΣ</b> ΒΑΛΕΝΤΙΝΟΣ ΙΩΑΝΝΟΥ ΣΗΜΕΙΩΣΕΙΣ	<b>ΥΠΟΓΡΑΦΕΣ / ΣΦΡΑΓΙΔΕΣ</b>	ΚΛΙΜΑΚΑ 1:100 @ A3 PROJ. No. 18/2023 ΗΜΕΡ. ΜΑΡΤΙΟΣ 2023 SHEET No.
	Agias Paraskevis 23 4044 Yermasoyia Limassol	Tel. 25 317600 Mob. 99 356600 Fax. 25 430770	<b>ΤΙΤΛΟΣ ΣΧΕΔΙΟΥ</b> ΔΥΤΙΚΗ ΟΨΗ			

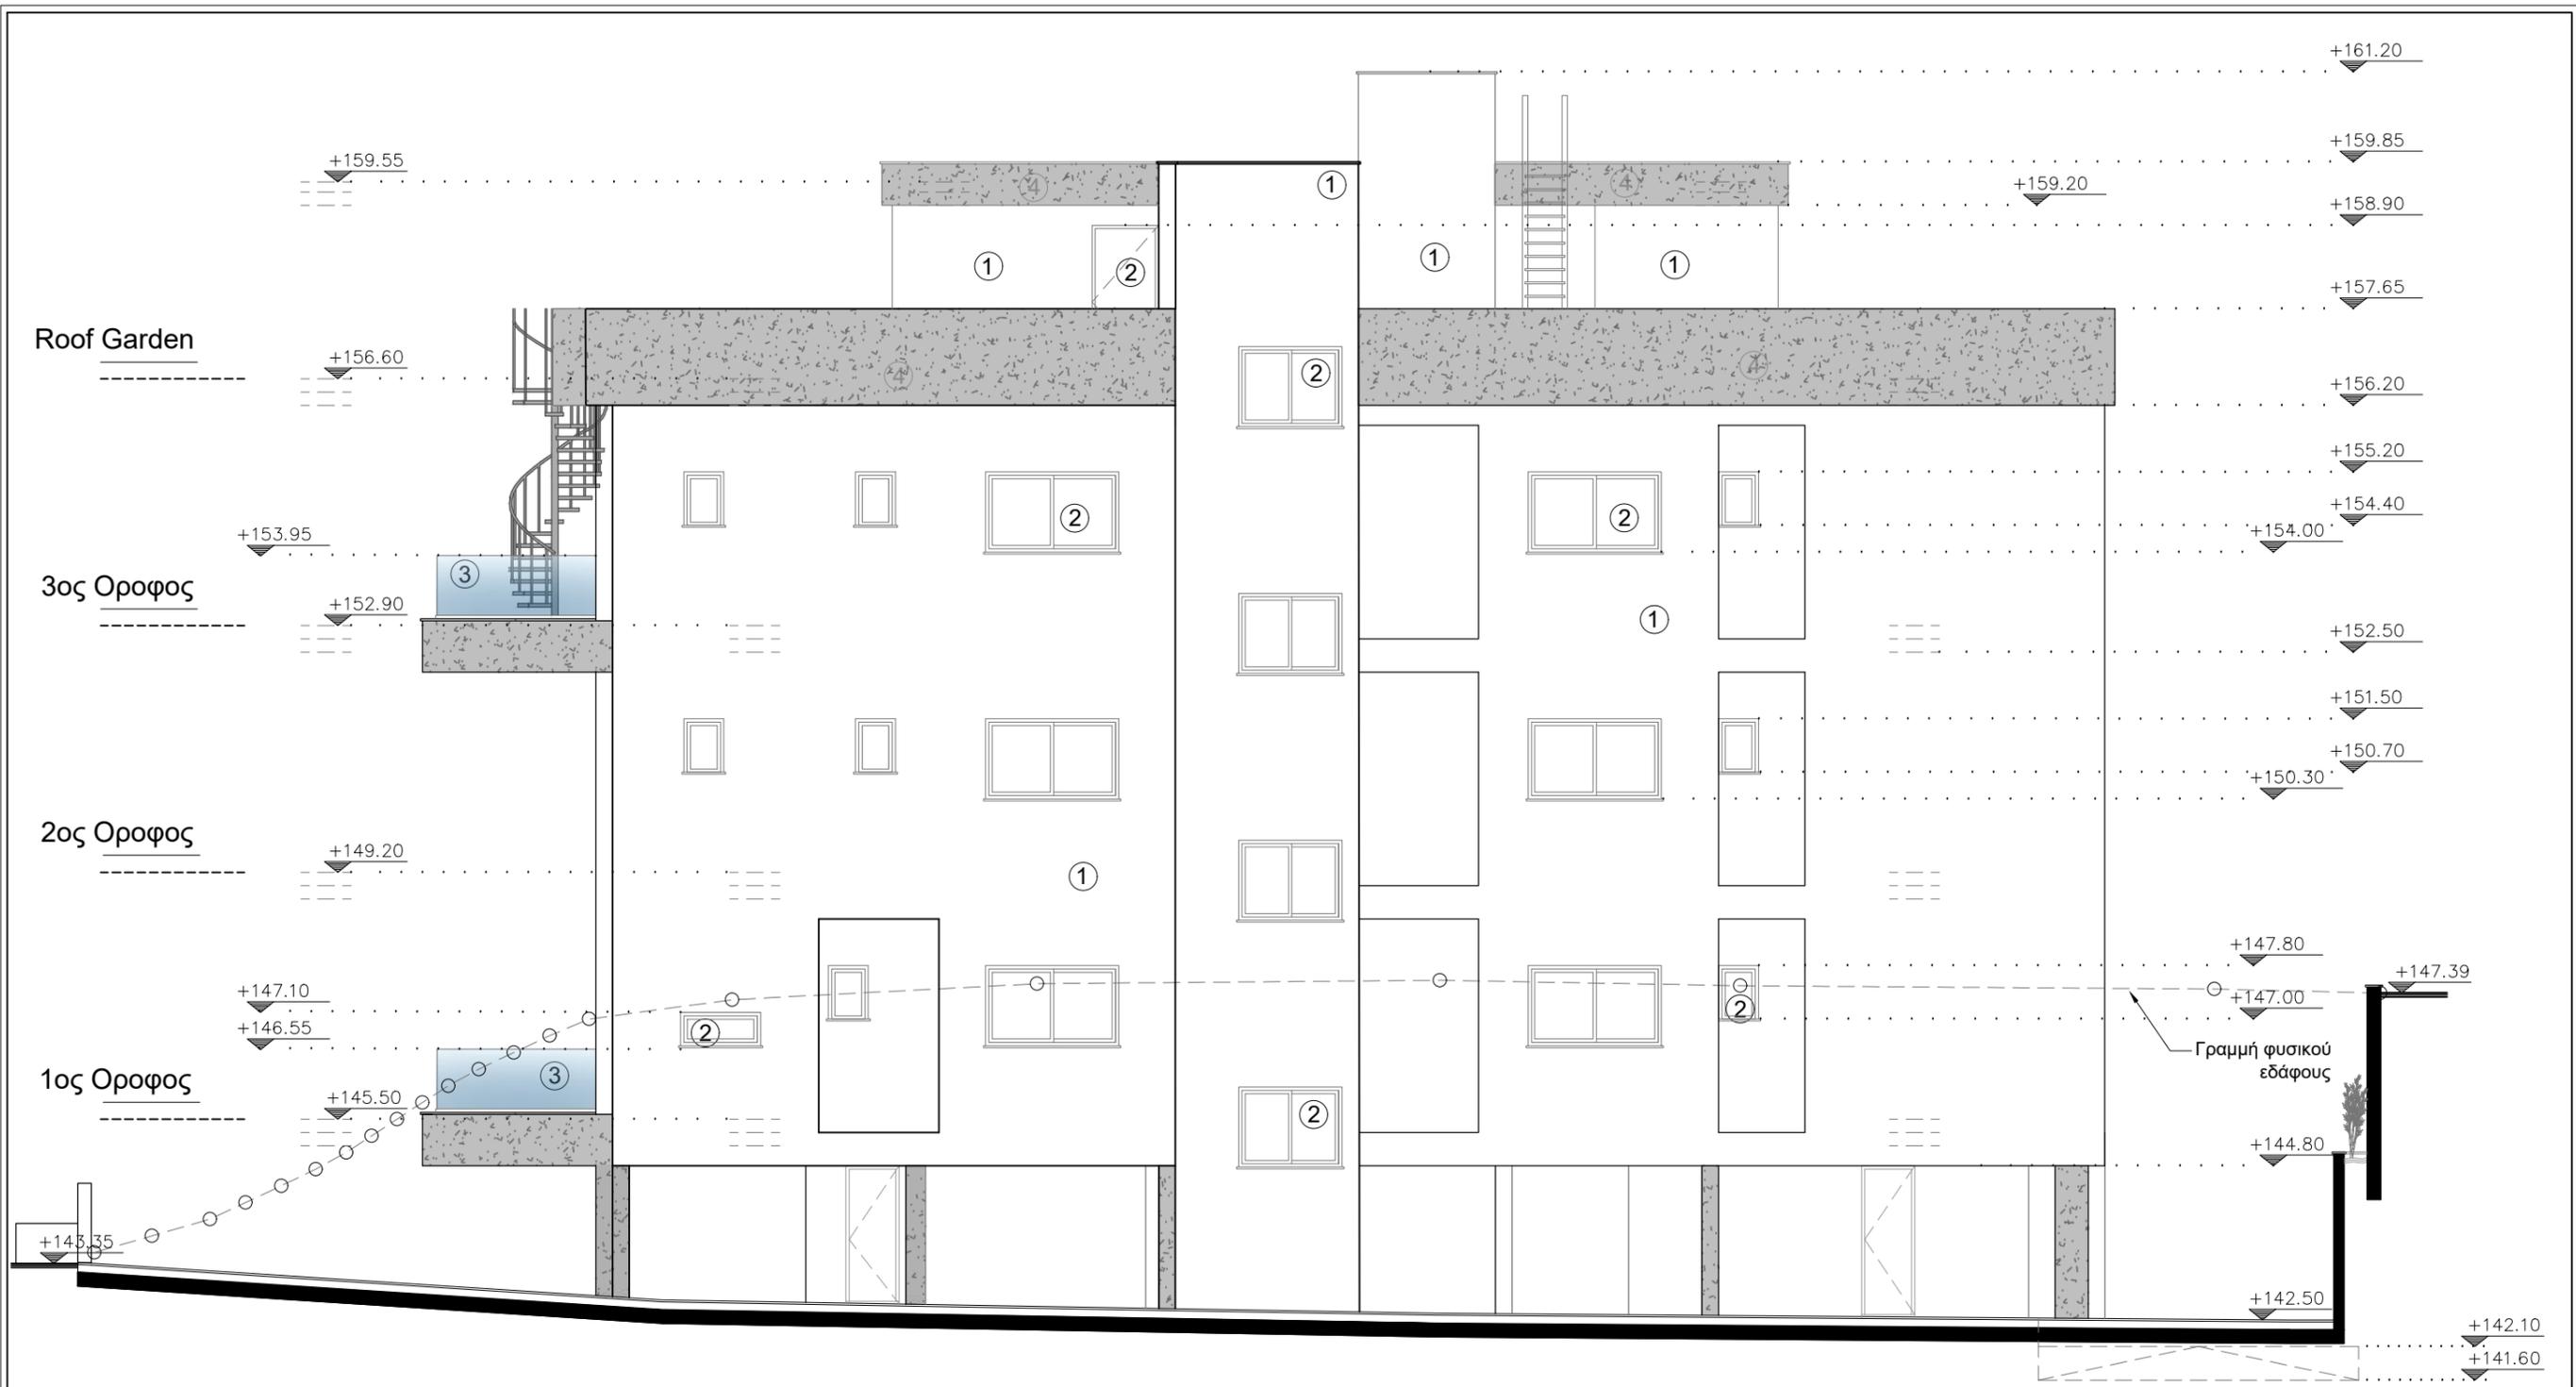

**VIA DESIGN STUDIO**  
 ENGINEERS, ARCHITECTS & DESIGNERS  
 OFFICE@VIADESIGNSTUDIO.COM.CY

Agias Paraskevis 23  
 4044 Yermasoyia  
 Limassol

Tel. 25 317600  
 Mob. 99 356600  
 Fax. 25 430770

ΕΡΓΟ  
 ΠΟΛΥΚΑΤΟΙΚΙΑ 7 ΔΙΑΜΕΡΙΣΜΑΤΩΝ  
 ΣΤΟΝ ΑΓΙΟ ΑΘΑΝΑΣΙΟ - ΣΤΑΥΡΟΣ ΦΡΑΓΚΟΥ

ΤΙΤΛΟΣ ΣΧΕΔΙΟΥ  
 ΝΟΤΙΑ ΟΨΗ

ΥΠΟΜΝΗΜΑ

1. Σπάτουλα και μπογιά - ΛΕΥΚΟ
2. Αλουμινένια κουφώματα
3. Γυάλινο κιγκλίδωμα
4. Εμφανές μπετον
5. Επιφάνειες ηρι

ΑΡΧΙΤΕΚΤΟΝΑΣ  
 ΒΑΛΕΝΤΙΝΟΣ ΙΩΑΝΝΟΥ

ΣΗΜΕΙΩΣΕΙΣ


ΥΠΟΓΡΑΦΕΣ / ΣΦΡΑΓΙΔΕΣ

ΚΛΙΜΑΚΑ  
 1:100 @ A3

PROJ. No.  
 18/2023

ΗΜΕΡ.  
 ΜΑΡΤΙΟΣ 2023

SHEET No.  
**09**

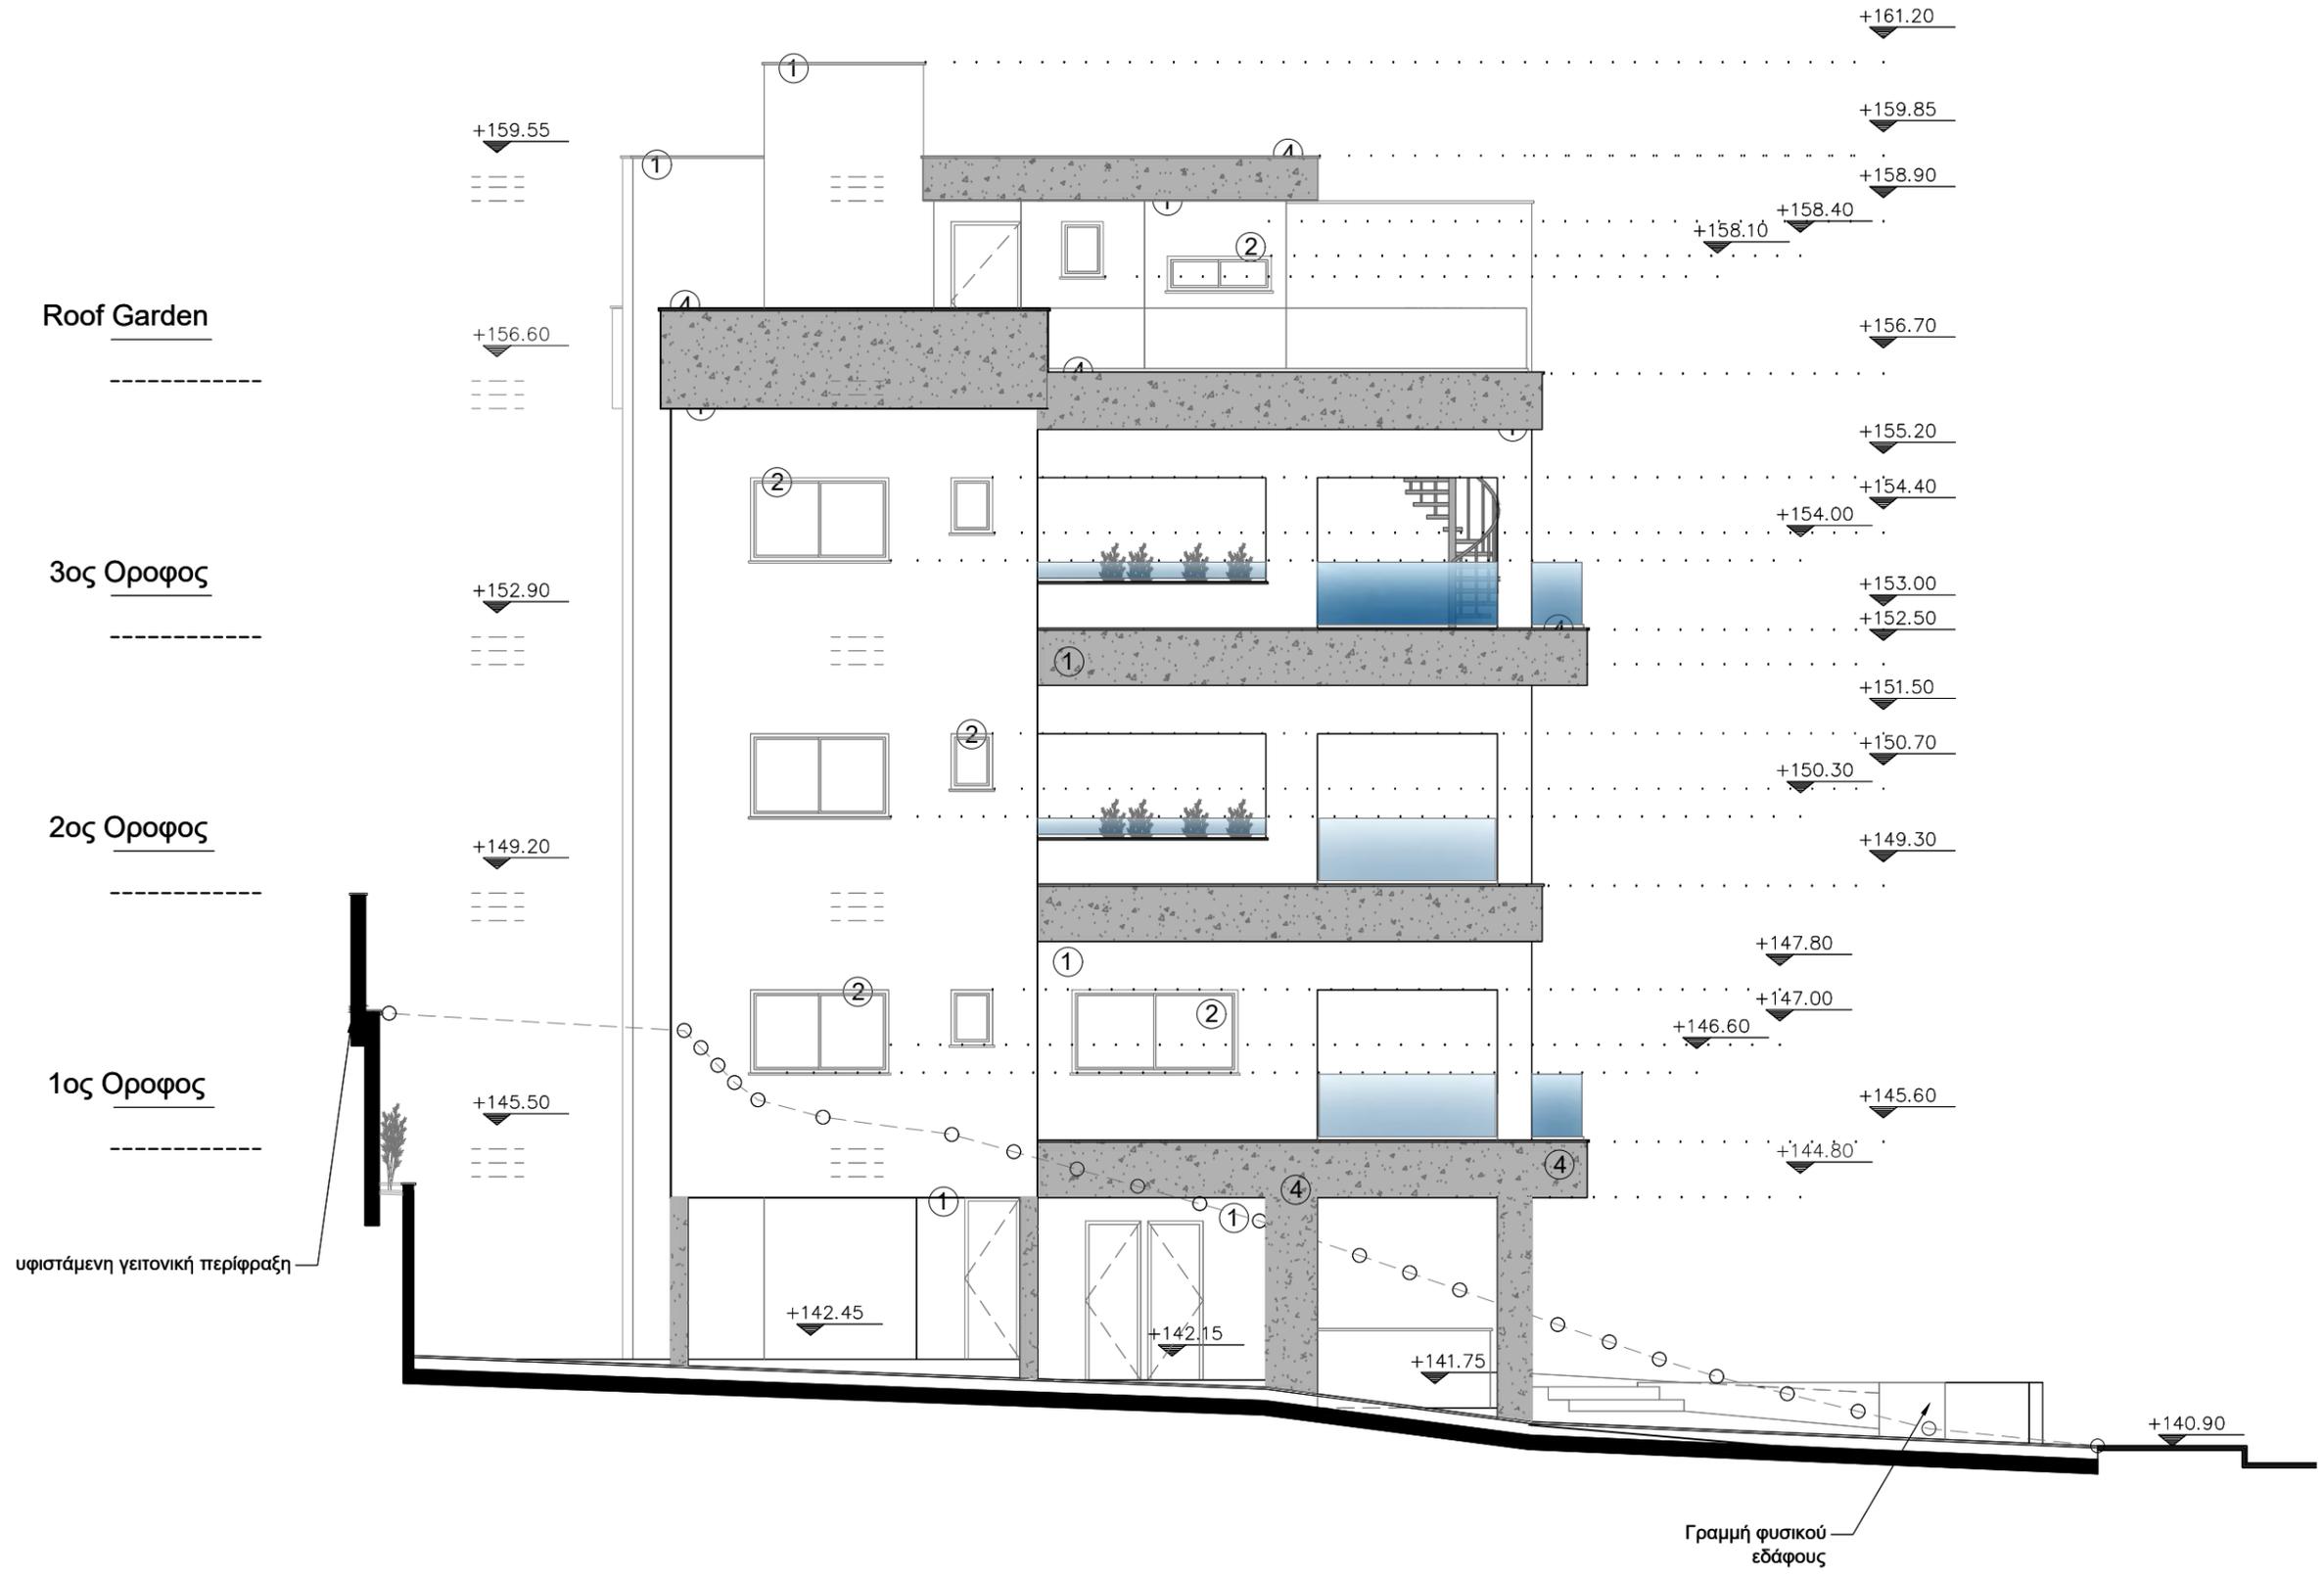

Roof Garden


3ος Οροφος

2ος Οροφος

1ος Οροφος

υφιστάμενη γειτονική περίφραξη

Γραμμή φυσικού εδάφους

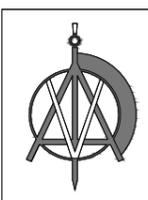

**VIA DESIGN STUDIO**  
 ENGINEERS, ARCHITECTS & DESIGNERS  
 OFFICE@VIADESIGNSTUDIO.COM.CY  
 Agias Paraskevis 23  
 4044 Yermasoyia  
 Limassol  
 Tel. 25 317600  
 Mob. 99 356600  
 Fax. 25 430770


ΕΡΓΟ  
 ΠΟΛΥΚΑΤΟΙΚΙΑ 7 ΔΙΑΜΕΡΙΣΜΑΤΩΝ  
 ΣΤΟΝ ΑΓΙΟ ΑΘΑΝΑΣΙΟ - ΣΤΑΥΡΟΣ ΦΡΑΓΚΟΥ  
 ΤΙΤΛΟΣ ΣΧΕΔΙΟΥ  
 ΑΝΑΤΟΛΙΚΗ ΟΨΗ

ΥΠΟΜΝΗΜΑ  
 1. Σπάτουλα και μπογιά - ΛΕΥΚΟ  
 2. Αλουμινένια κουφώματα  
 3. Γυάλινο κιγκλίδωμα  
 4. Εμφανές μπετον  
 5. Επιφάνειες ηρι

ΑΡΧΙΤΕΚΤΟΝΑΣ  
 ΒΑΛΕΝΤΙΝΟΣ ΙΩΑΝΝΟΥ  
 ΣΗΜΕΙΩΣΕΙΣ

ΥΠΟΓΡΑΦΕΣ / ΣΦΡΑΓΙΔΕΣ

ΚΛΙΜΑΚΑ	1:100 @ A3
PROJ. No.	
	18/2023
ΗΜΕΡ.	
	ΜΑΡΤΙΟΣ 2023
SHEET No.	
	10

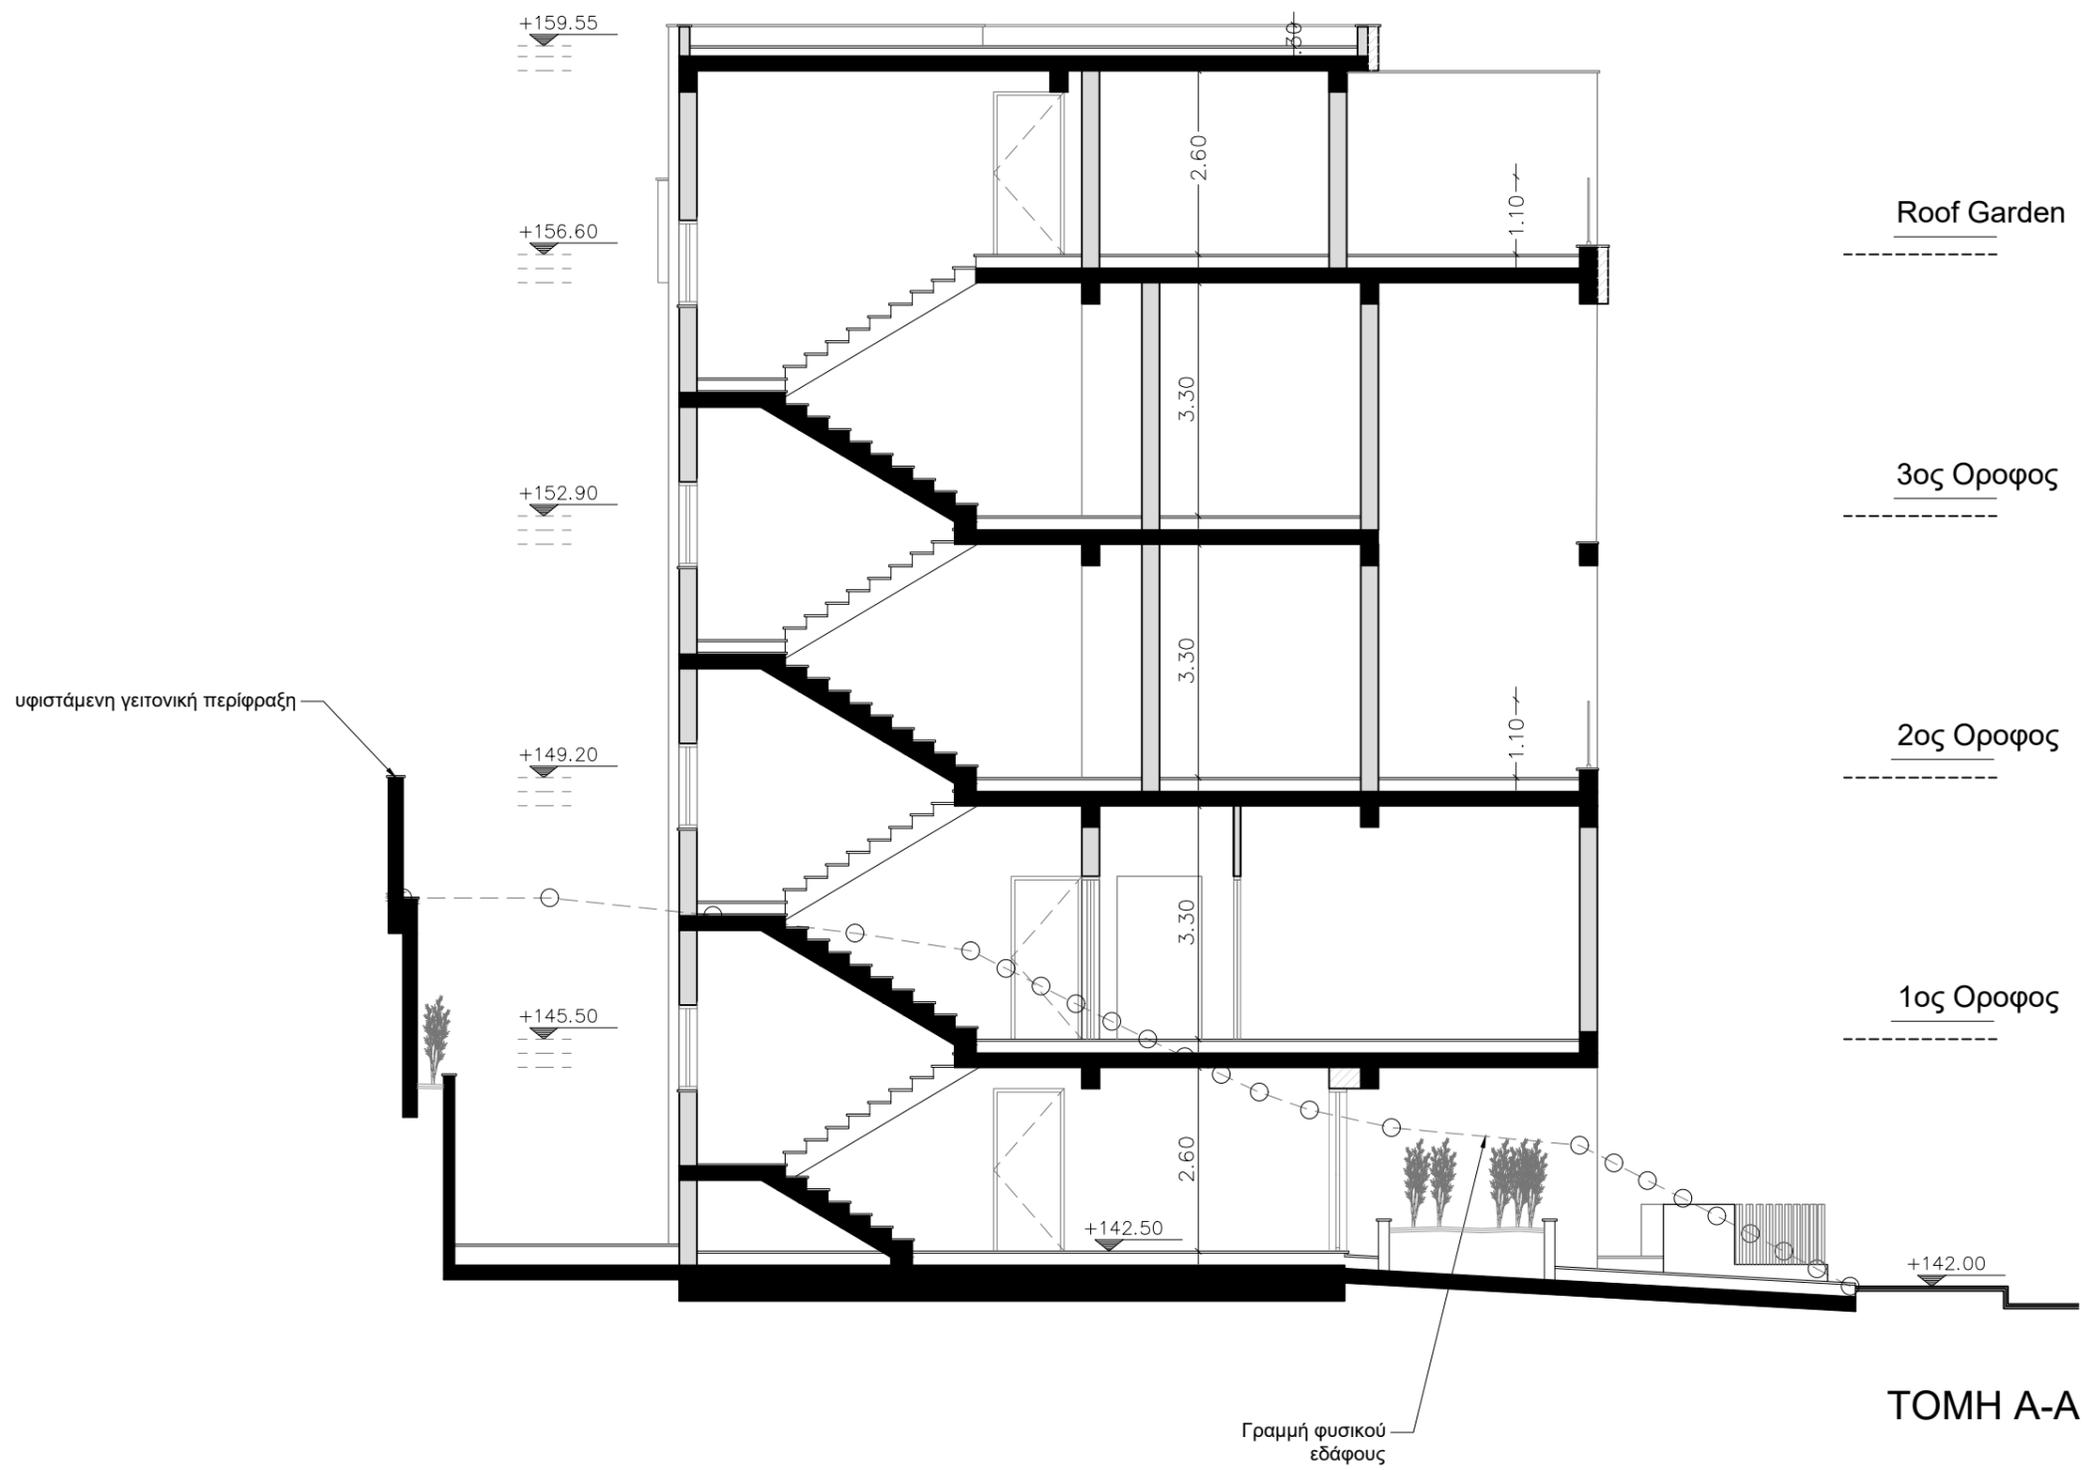

**TOMH A-A**

	<b>VIA DESIGN STUDIO</b> <small>ENGINEERS, ARCHITECTS &amp; DESIGNERS</small> <small>OFFICE@VIADesignSTUDIO.COM.CY</small>	<b>ΕΡΓΟ</b> ΠΟΛΥΚΑΤΟΙΚΙΑ 7 ΔΙΑΜΕΡΙΣΜΑΤΩΝ ΣΤΟΝ ΑΓΙΟ ΑΘΑΝΑΣΙΟ - ΣΤΑΥΡΟΣ ΦΡΑΓΚΟΥ	<b>ΥΠΟΜΝΗΜΑ</b> [Symbol] ΤΟΙΧΟΠΟΙΙΑ [Symbol] ΟΠΛΙΣΜΕΝΟ ΣΚΥΡΟΔΕΜΑ [Symbol] ΠΡΟΤΕΙΝΟΜΕΝΟ ΥΨΟΜΕΤΡΟ	<b>ΑΡΧΙΤΕΚΤΟΝΑΣ</b> ΒΑΛΕΝΤΙΝΟΣ ΙΩΑΝΝΟΥ ΣΗΜΕΙΩΣΕΙΣ	<b>ΥΠΟΓΡΑΦΕΣ / ΣΦΡΑΓΙΔΕΣ</b>	<b>ΚΛΙΜΑΚΑ</b> 1:100 @ A3 PROJ. No. _____ ΗΜΕΡ. 18/2023 ΜΑΡΤΙΟΣ 2023 SHEET No. _____
	Agias Paraskevis 23 4044 Yermasoyia Limassol	Tel. 25 317600 Mob. 99 356600 Fax. 25 430770	<b>ΤΙΤΛΟΣ ΣΧΕΔΙΟΥ</b> ΤΟΜΗ A-A			



Roof Garden

3ος Οροφος

2ος Οροφος

1ος Οροφος

Γραμμή φυσικού εδάφους

ΤΟΜΗ ΒΒ

 <p><b>VIA DESIGN STUDIO</b> ENGINEERS, ARCHITECTS &amp; DESIGNERS OFFICE@VIADDESIGNSTUDIO.COM.CY</p>	<p>ΕΡΓΟ</p> <p>ΠΟΛΥΚΑΤΟΙΚΙΑ 7 ΔΙΑΜΕΡΙΣΜΑΤΩΝ ΣΤΟΝ ΑΓΙΟ ΑΘΑΝΑΣΙΟ - ΣΤΑΥΡΟΣ ΦΡΑΓΚΟΥ</p>	<p>ΥΠΟΜΝΗΜΑ</p> <p>■ ΤΟΙΧΟΠΟΙΙΑ</p> <p>■ ΟΠΛΙΣΜΕΝΟ ΣΚΥΡΟΔΕΜΑ</p> <p>▽ ΠΡΟΤΕΙΝΟΜΕΝΟ ΥΨΟΜΕΤΡΟ</p>	<p>ΑΡΧΙΤΕΚΤΟΝΑΣ</p> <p>ΒΑΛΕΝΤΙΝΟΣ ΙΩΑΝΝΟΥ</p> <p>ΣΗΜΕΙΩΣΕΙΣ</p>	<p>ΥΠΟΓΡΑΦΕΣ / ΣΦΡΑΓΙΔΕΣ</p>	<p>ΚΛΙΜΑΚΑ</p> <p>1:100 @ A3</p> <p>PROJ. No.</p> <p>18/2023</p> <p>ΗΜΕΡ.</p> <p>ΜΑΡΤΙΟΣ 2023</p> <p>SHEET No.</p>
	<p>ΤΙΤΛΟΣ ΣΧΕΔΙΟΥ</p> <p>ΤΟΜΗ Β-Β</p>	<p>Αγίας Παρασκευής 23 4044 Yermasoyia Limassol</p> <p>Tel. 25 317600 Mob. 99 356600 Fax. 25 430770</p>			